


Tv. Teodoro Duarte

1 PLANTA BAIXA COTADA
ESCALA 1:100

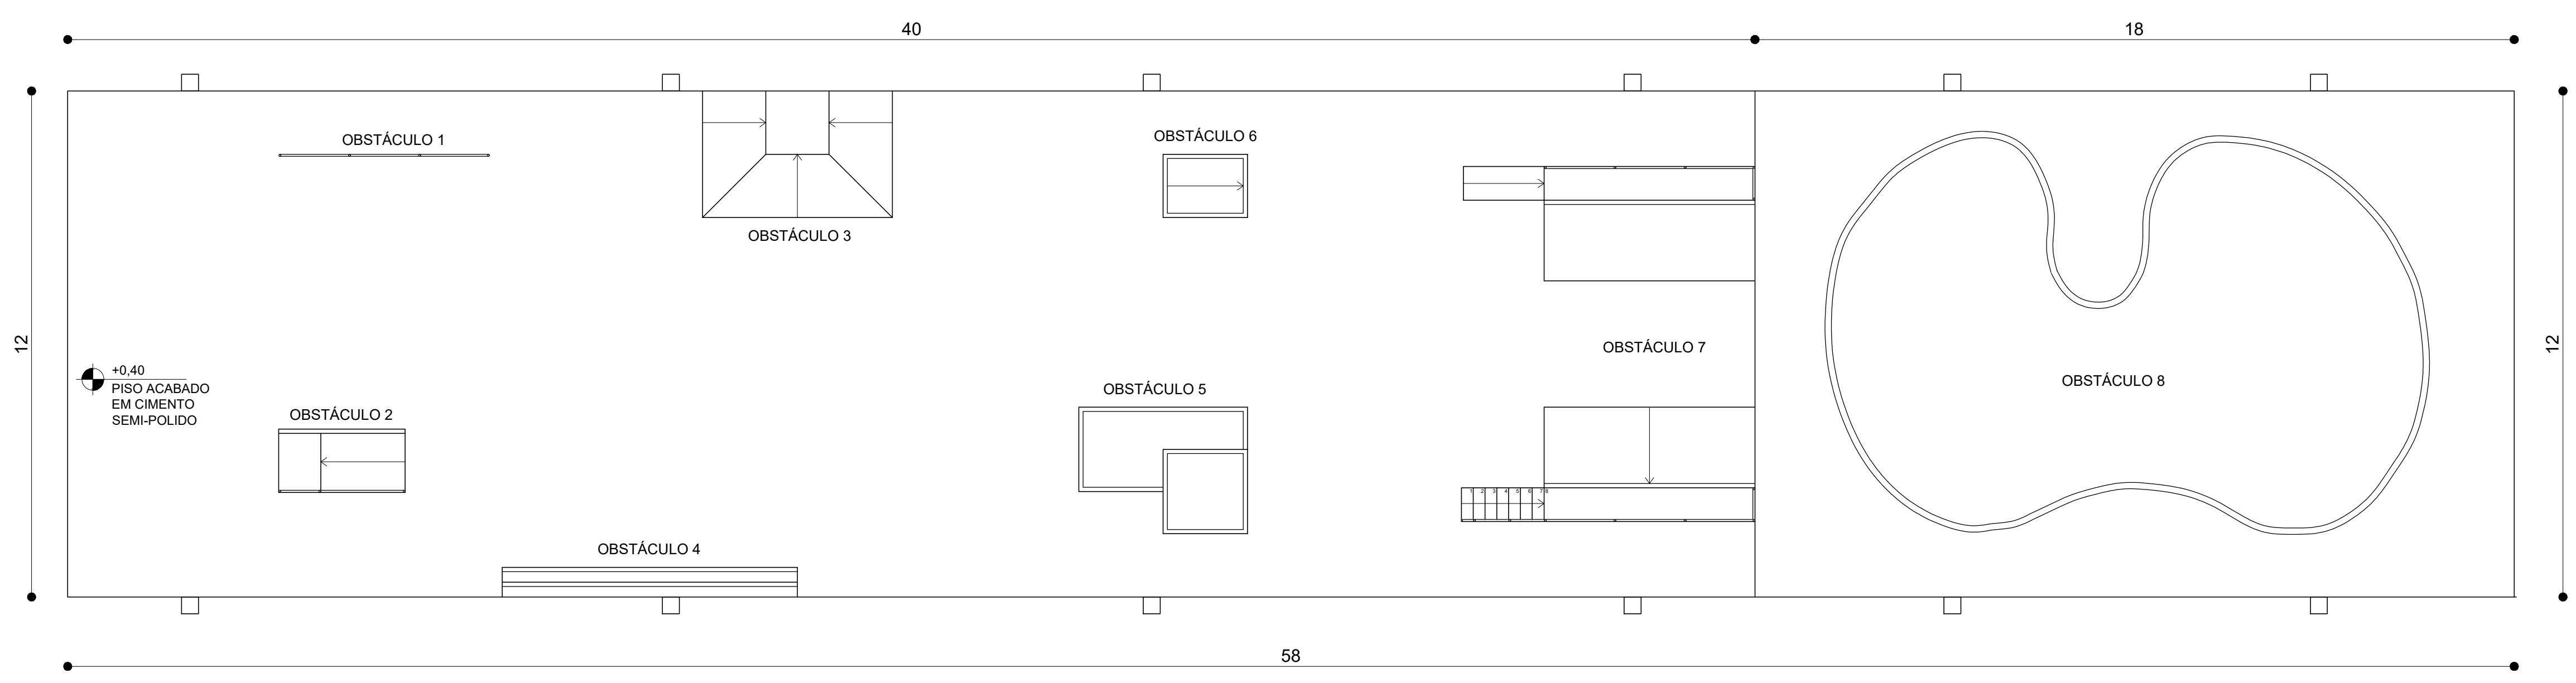

2 PLANTA BAIXA
ESCALA 1:100

PREFEITO: JOSÉ CARLOS GARCIA DE AZEREDO

RESP. TÉCNICO: ARQ. E URB. EVELISE BRANDOLF - CAU/RS A122.578-2

PREFEITURA MUNICIPAL DE ARROIO DOS RATOS
CNPJ Nº: 88.363.072/0001-44
PLANTAS BAIXAS

PROJETO DE ARQUITETURA

COORDENADAS GEOGRÁFICAS	PISTA DE SKATE DO LAGO	PRANCHA
-LATITUDE: 30°05'53"S	PARQUE DE LAZER BACHAREL HÉLIO MENEZES CHAGASTELLES	02
-LONGITUDE: 51°44'01"W	RUA PROFESSORA NEIVA VIANA SOUTO, 516º	
ART	ÁREA	ESCALA
FORMATO	696,60m²	1:100
A1-841X584		DATA EMISSÃO
		SETEMBRO/2021

ARQ