



ESQUADRIAS

ESCALA 1/25

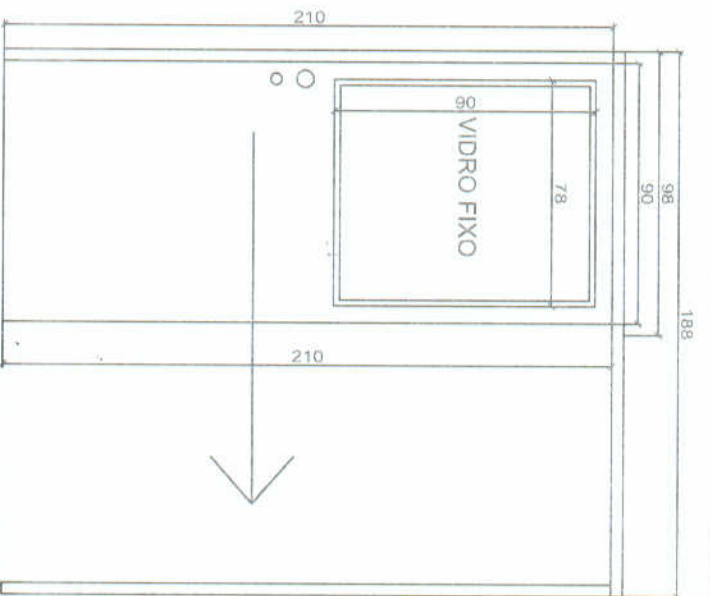

PORTA DE CORRER 0,90mx2,10m COM VIDRO FIXO
2 UNIDADES
MODELO 06

CAIXILHOS DE ALUMINIO

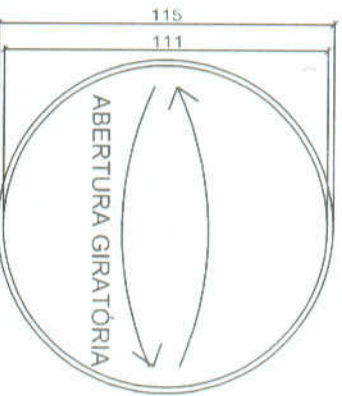


JANELA CIRCULAR VIDRO FIXO DIÂMETRO = 1,15m
2 UNIDADES
MODELO 05



JANELA CIRCULAR VIDRO FIXO DIÂMETRO = 0,70m
4 UNIDADES
MODELO 04

CAIXILHOS DE ALUMINIO

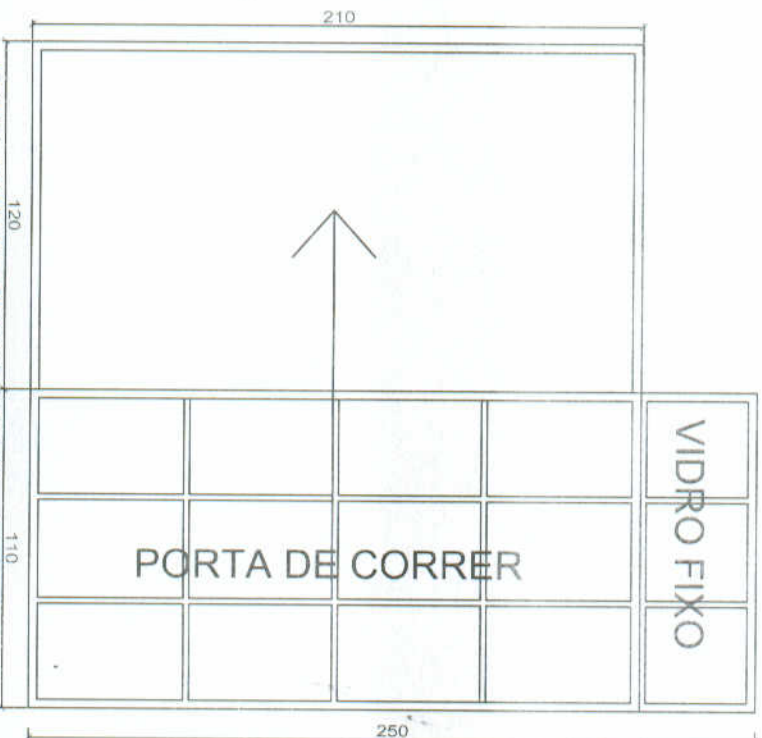

PORTA EXTERNA DE CORRER 1,10mx2,50m
1 UNIDADES
MODELO 07

VIDRO FIXO

PORTA DE CORRER