


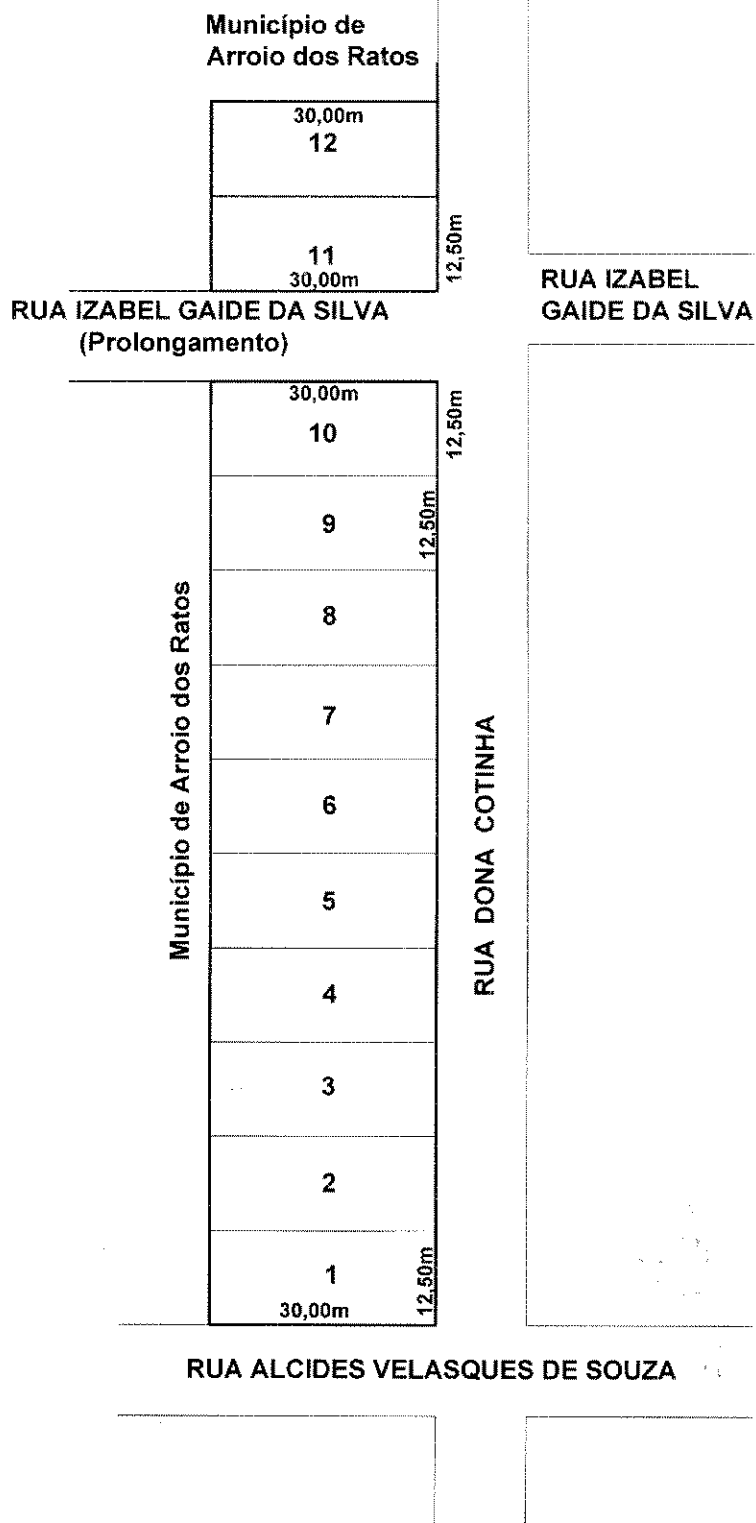

ASSUNTO SITUAÇÃO / LOCALIZAÇÃO DO TERRENO				ORDEN Nº QUADRA / LOTE 177/09	
PROPRIETÁRIO MUNICÍPIO DE ARROIO DOS RATOS			RESP. TÉCNICO		
ENDEREÇO RUA DONA COTINHA					
PRANCHA 01					
ÁREA DO TERRENO 375,00 m2		ÁREA TOTAL 4.500,00 m2		MATRÍCULA 6.894	
		ESCALA 1/ 1000		DATA Abril. 16	