


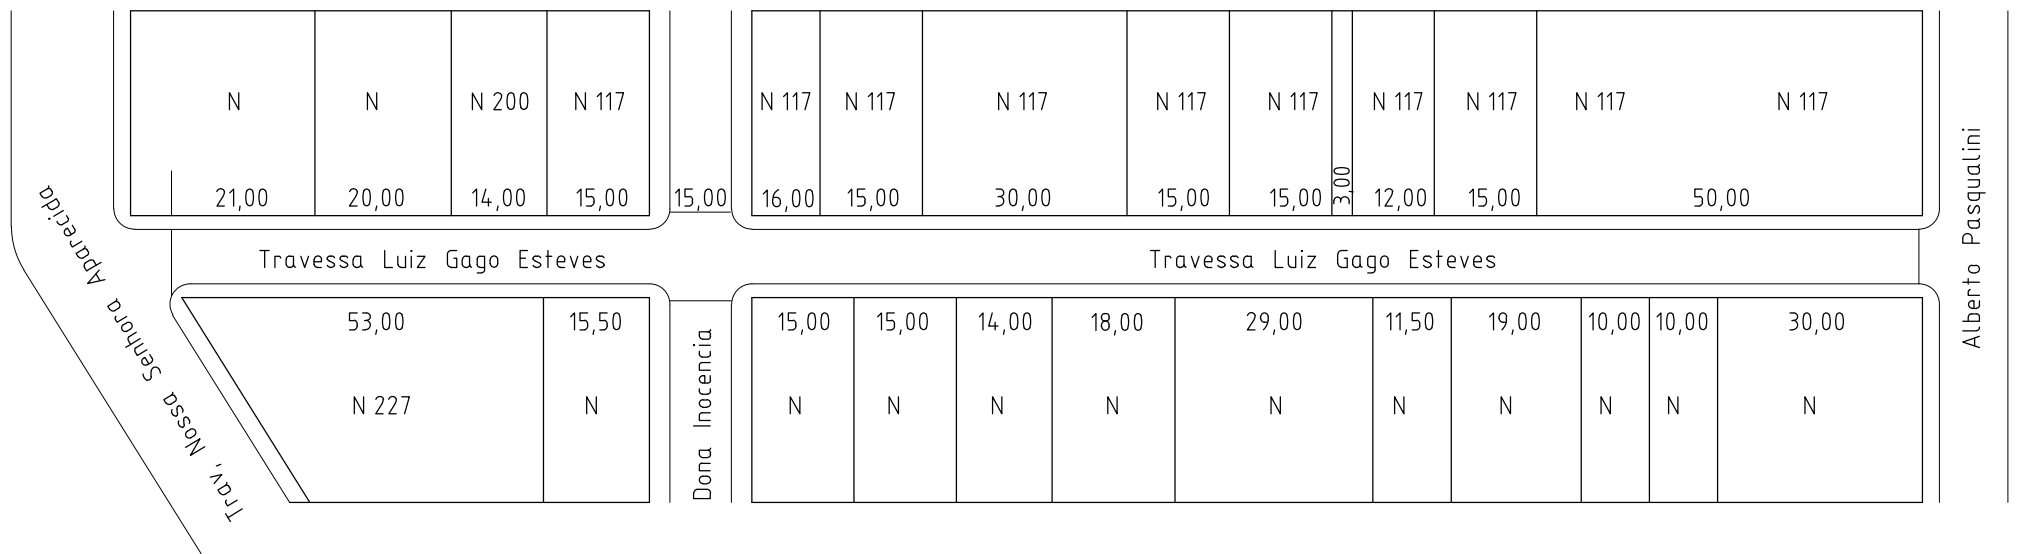

EXTENSAO TOTAL = 246,00m  
 LARGURA = 8m  
 MEIO FIO DE CONCRETO = 492  
 BOCAS DE LOBO = 8  
 AREA TOTAL = 1.968,00



## PAVIMENTAÇÃO

TRAV. LUIZ GAGO ESTEVES

AREA = 1.968,00 EXTENSAO = 246,00m

DATA = 27/JANEIRO DE 2019

PREFEITURA MUNICIPAL  
ARROIO DOS RATOS

RESPONSAVEL TECNICO  
Arquiteto e Urbanista RAFAEL OLBERMANN