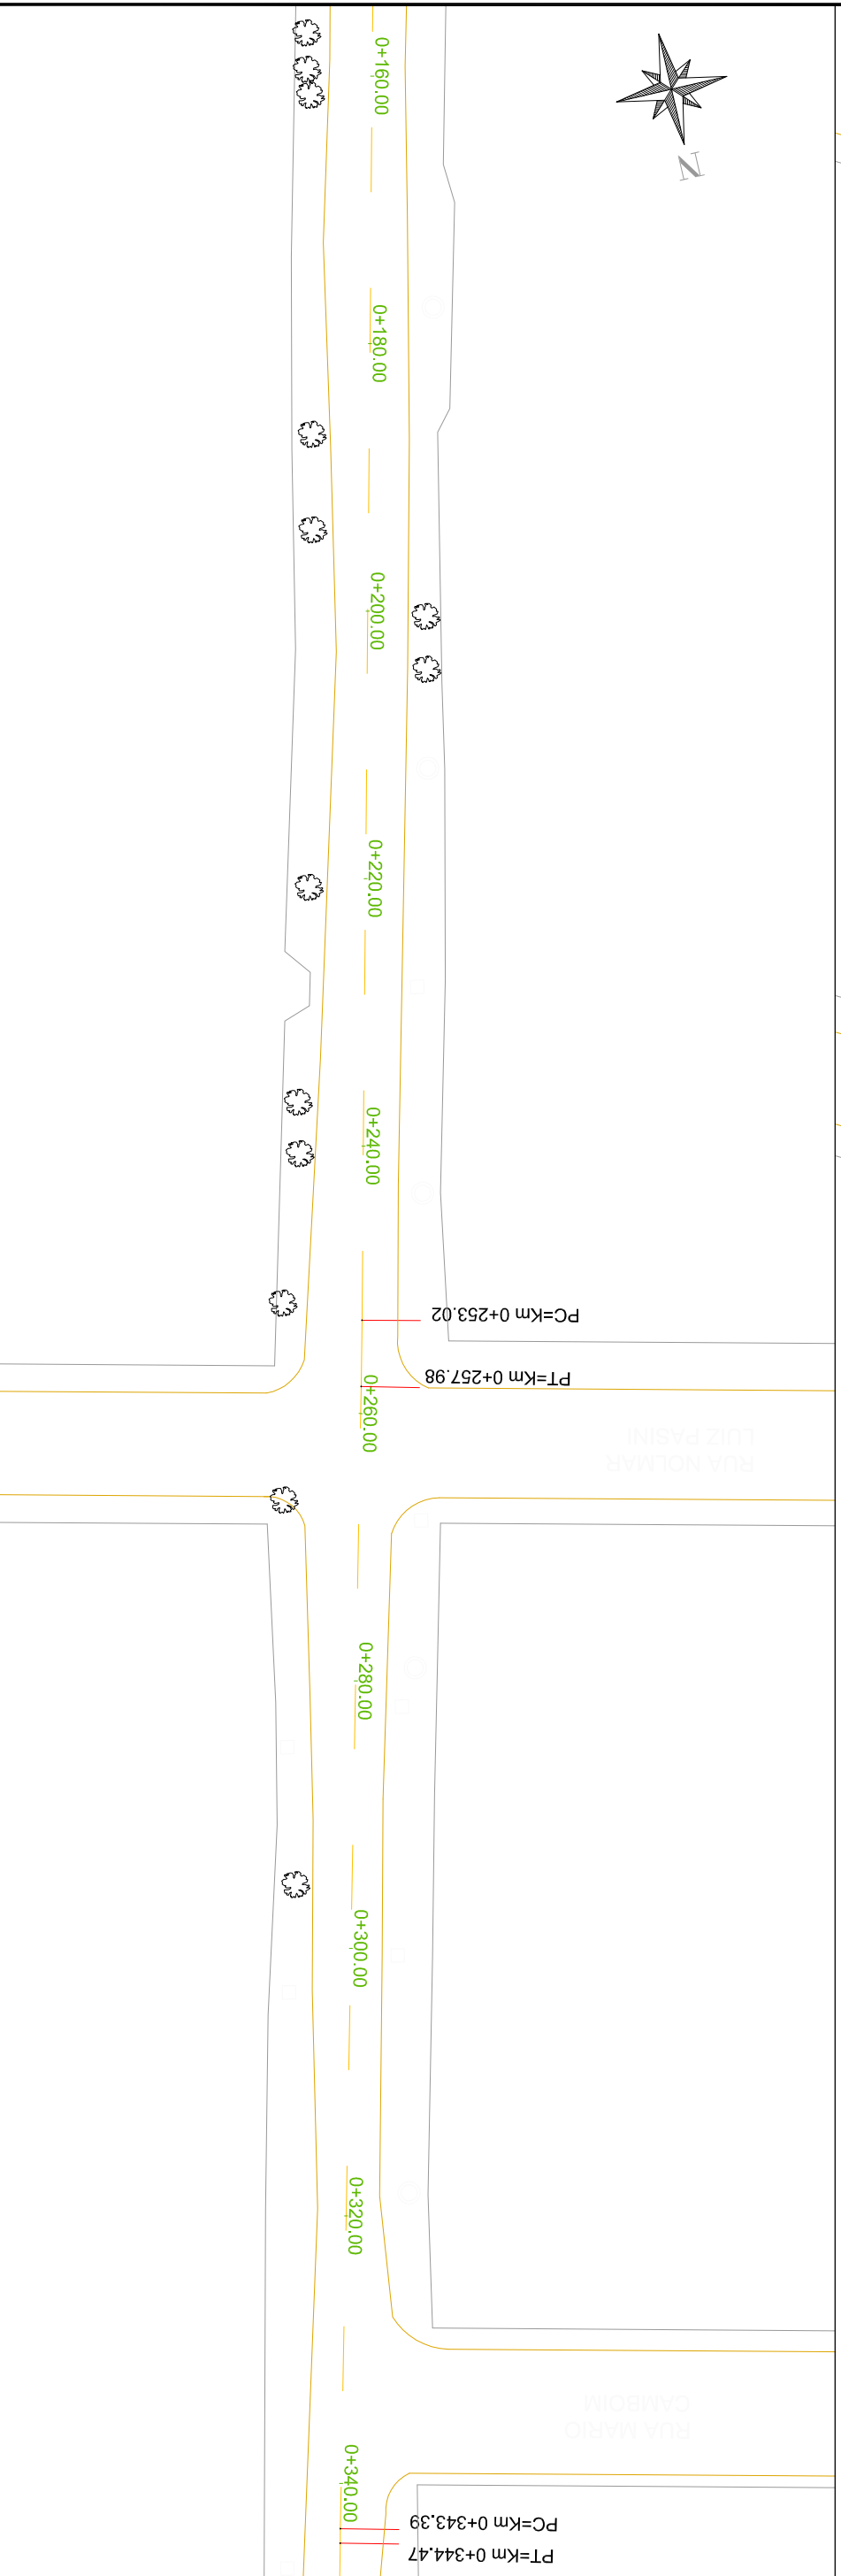
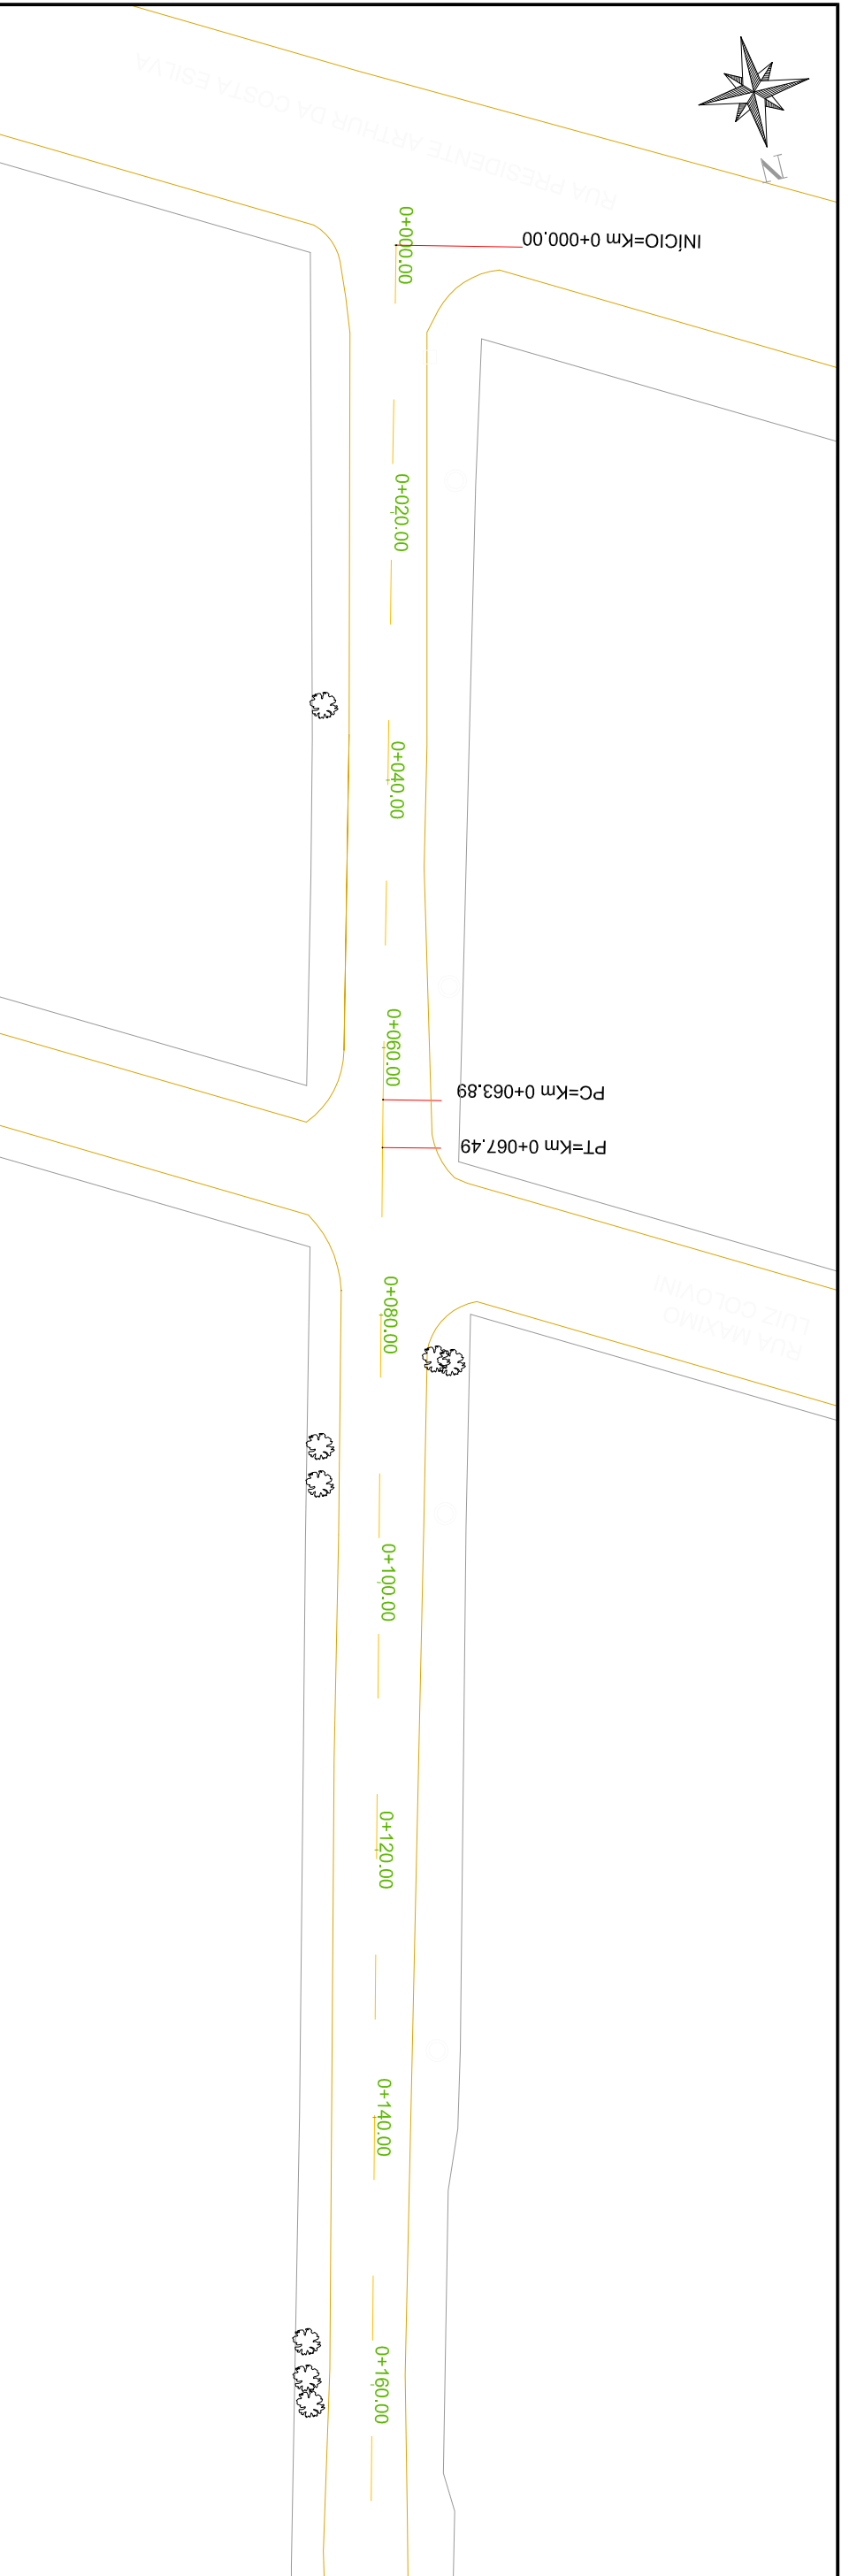


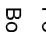
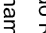



<b>RESPONSÁVEL TÉCNICO:</b> Daniel Manduca (Responsável Técnico) CREA 164806	<b>CLIENTE:</b> PREFEITURA MUNICIPAL DE ARAPIÓ DOS RATOS	<b>ESCALA:</b> HORIZ. = VERT. =
<b>PROPRIETÁRIO:</b> Prefeitura Municipal de Arapio dos Ratos	<b>TÍTULO:</b> PROJETO PAVIMENTAÇÃO RUA OLIMIRO FRANCISCO DA SILVA	<b>DATA:</b> AGO/21
<b>ART.:</b>	<b>REVESTIMENTO EM BLOCOS DE CONCRETO</b>	<b>FRANCHA:</b> 01/01
<b>ASSUNTO:</b> PROJETO GEOMÉTRICO	<b>PLANTA DE SITUAÇÃO E LOCALIZAÇÃO</b>	



 <p>Rev.00</p>	<b>LEGENDA</b>  Poste de Madeira Existente  Bordo Rua  Alinhamento Predial		
		<b>RESPONSÁVEL TÉCNICO:</b> Daniel Manduca (Responsável Técnico) CREA 164806	
<b>PROPRIETÁRIO:</b> Prefeitura Municipal de Arroio dos Ratos	<b>CLIENTE:</b> PREFEITURA MUNICIPAL DE ARROIO DOS RATOS	<b>TÍTULO:</b> PROJETO PAVIMENTAÇÃO RUA OLIMIRO FRANCISCO DA SILVA <b>REVESTIMENTO EM BLOCOS DE CONCRETO</b>	
<b>ART.:</b>	<b>ASSUNTO:</b> PROJETO GEOMÉTRICO PLANTA TOPOGRÁFICA	<b>ESCALA:</b> HORIZ. 1/500 VERT.	<b>DATA:</b> AGO/21
<b>FRANCHA:</b> 01/02			