
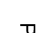
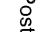

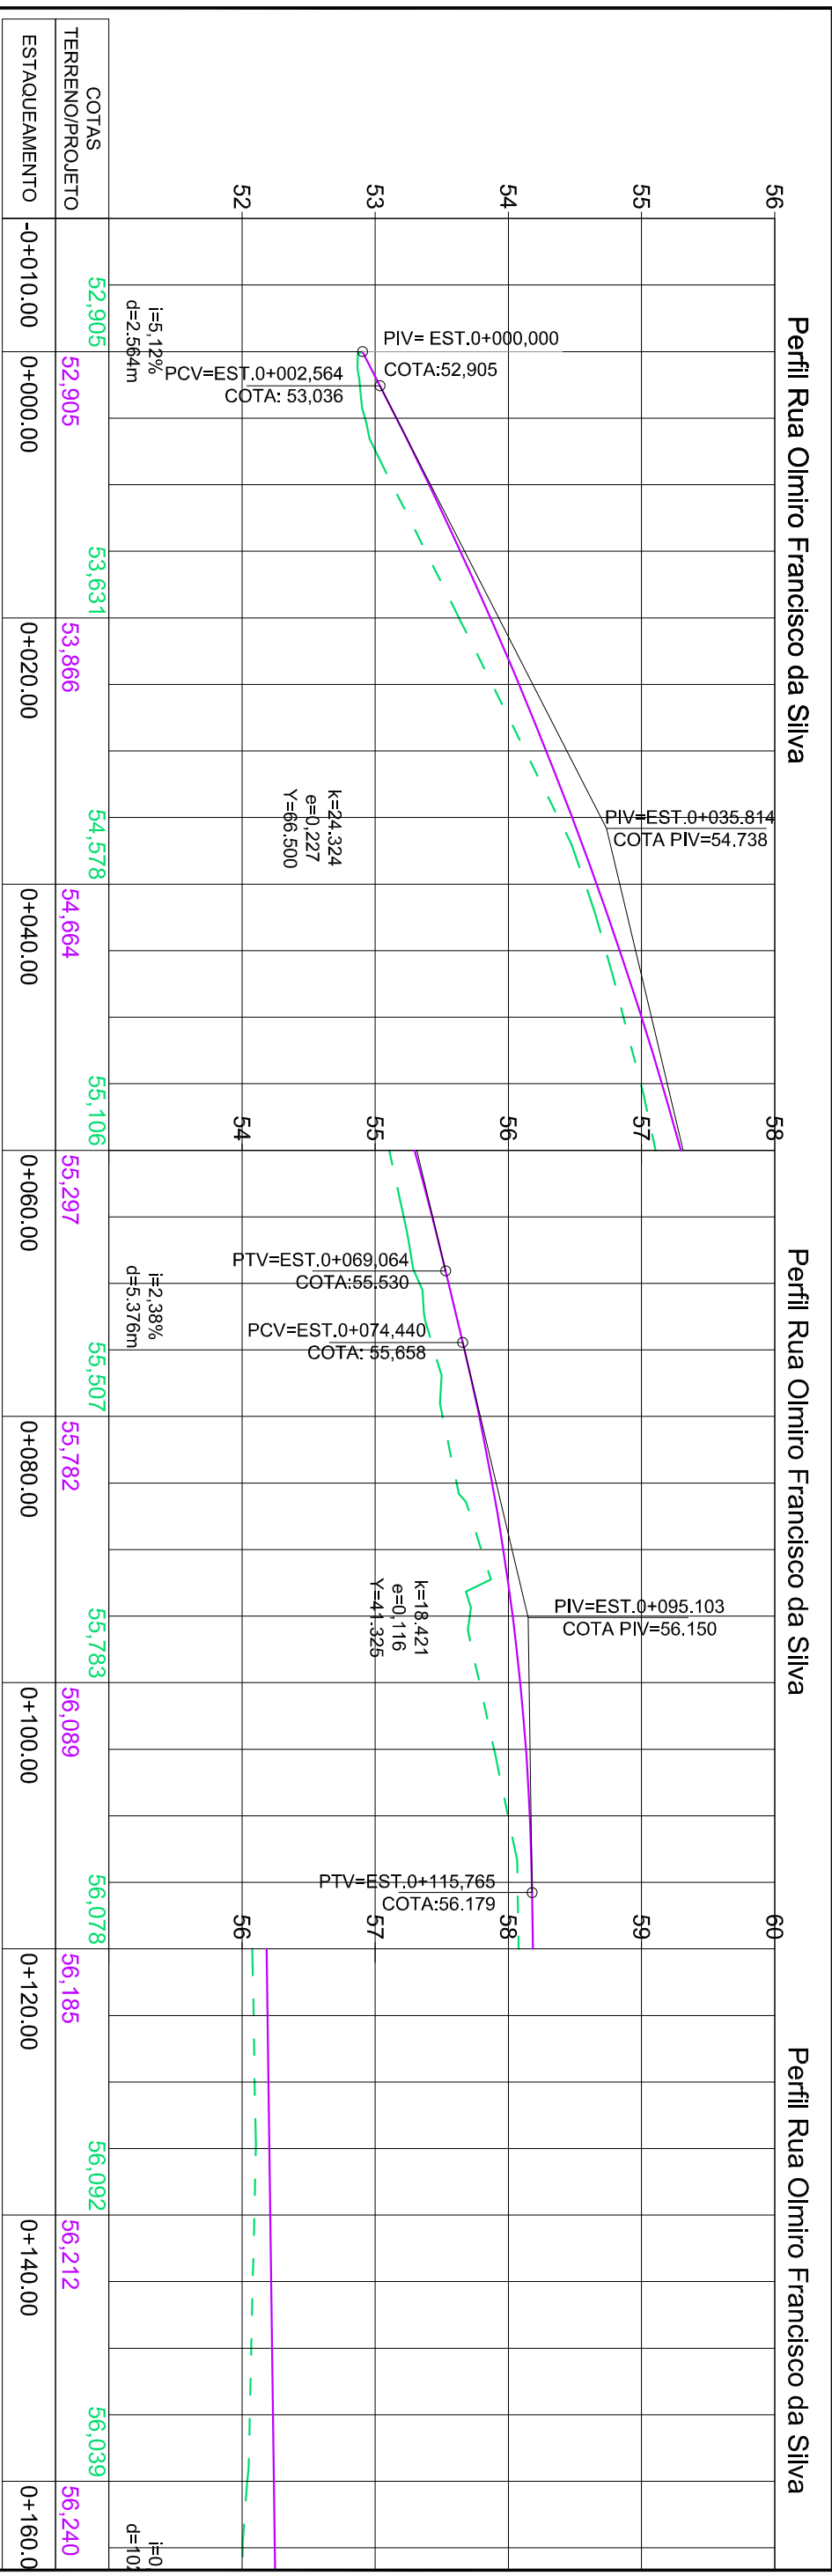
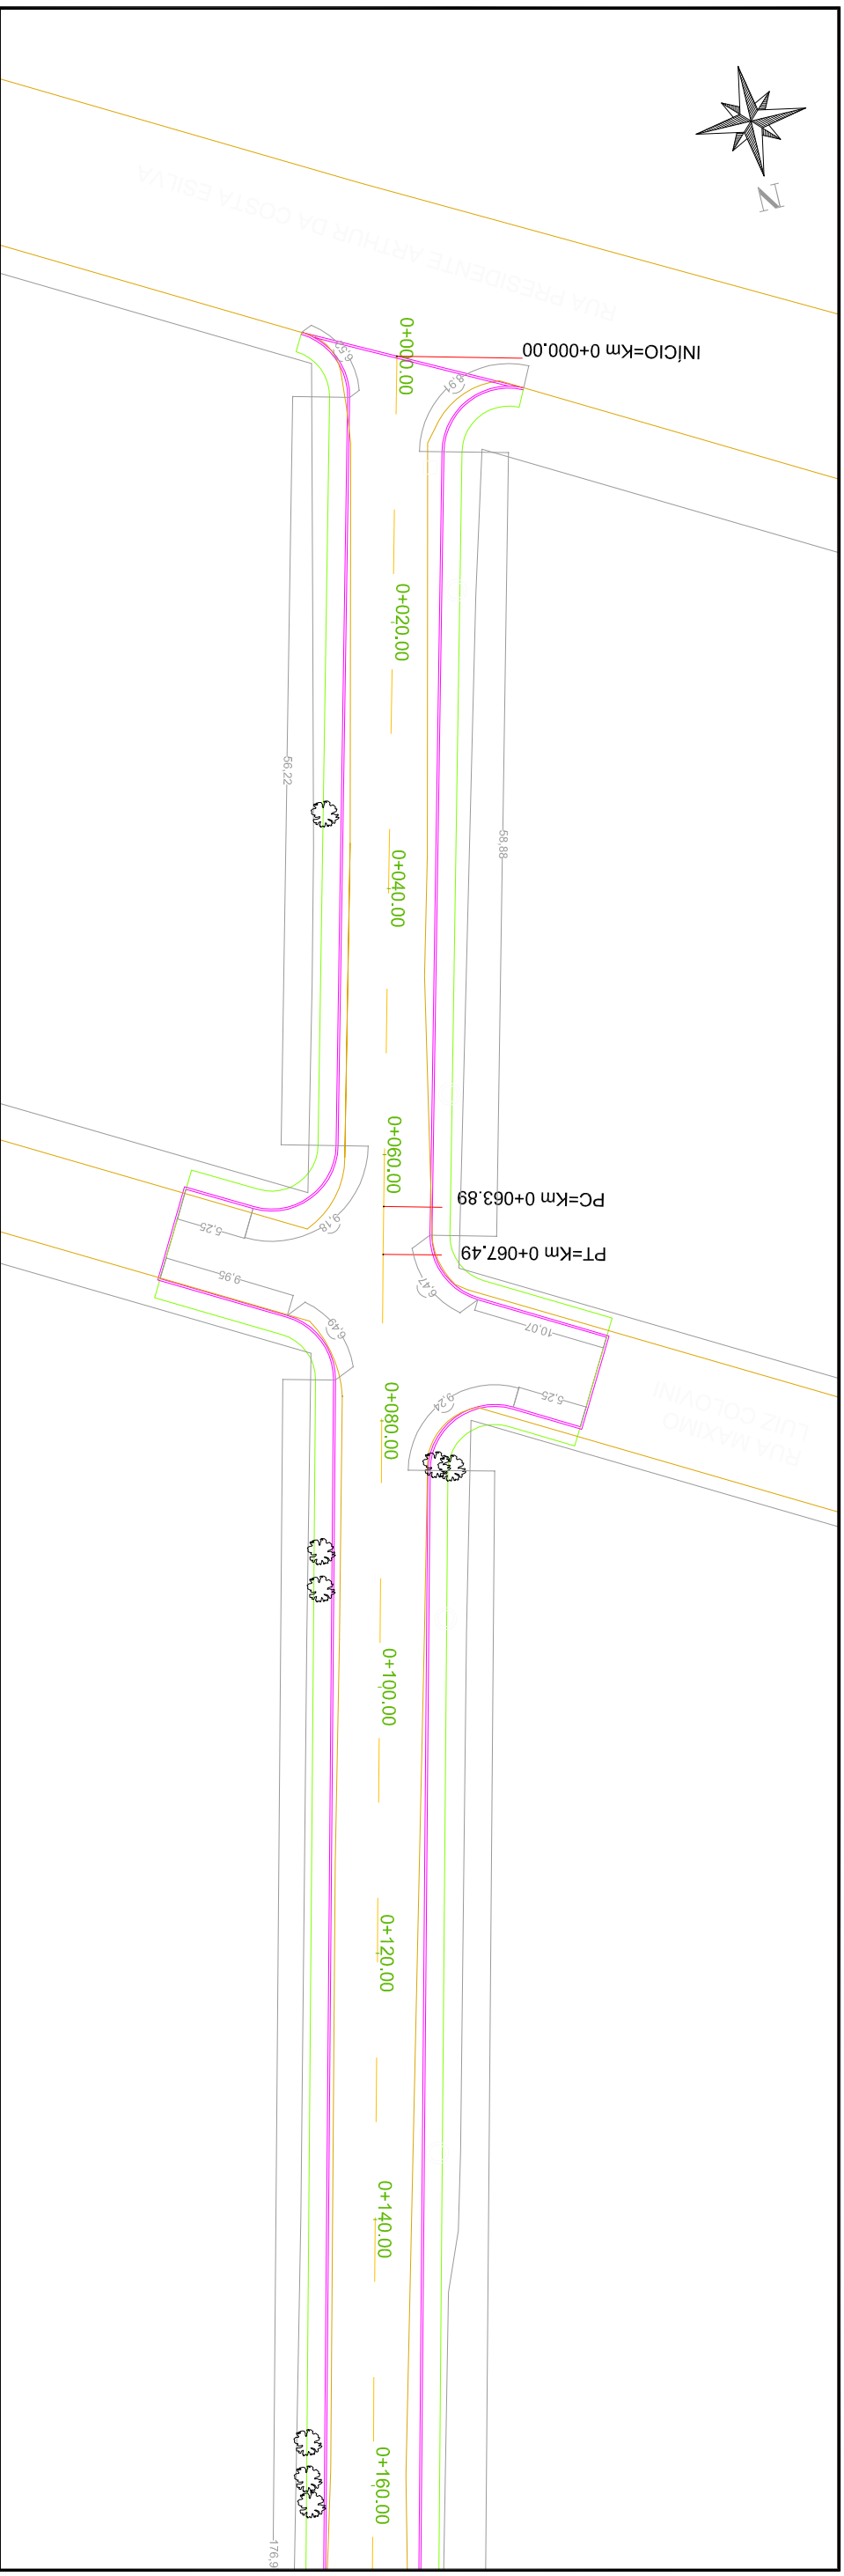


**LEGENDA**

-  Poste de Madeira Existente
-  Bordo Rua
-  Alinhamento Predial



<b>RESPONSÁVEL TÉCNICO:</b> Daniel Manduca (Responsável Técnico) CREA 164806			
<b>PROPRIETÁRIO:</b> Prefeitura Municipal de Arroio dos Ratos	ART: -	<b>TÍTULO</b> PROJETO PAVIMENTAÇÃO RUA OLIMIRO FRANCISCO DA SILVA	<b>CLIENTE</b> PREFEITURA MUNICIPAL DE ARROIO DOS RATOS
		REVESTIMENTO EM BLOCOS DE CONCRETO	
		PROJETO GEOMÉTRICO	
		PLANTA TOPOGRÁFICA	
			<b>ASSUNTO</b>
			<b>ESCALA</b> HORIZ. 1/500 VERT. -
			<b>DATA:</b> AGO/21
			<b>FRANCHA</b> 02/02





Rev. 00

**LEGENDA PLANTA**

- Eixo de Pista
- Meio Fio à Execucular
- Final Passeio

**PERFIL**

- - - Terreno Natural
- Greide de Projeto



**RESPONSÁVEL TÉCNICO:**  
Daniel Manduca (Responsável Técnico)  
CREA 164806

**PROPRIETÁRIO:**  
Prefeitura Municipal de Arroio dos Ratos

**CLIENTE:** PREFEITURA MUNICIPAL DE ARROIO DOS RATOS

**TÍTULO:** PROJETO PAVIMENTAÇÃO RUA OLIMIRO FRANCISCO DA SILVA

**REVESTIMENTO:** EM BLOCOS DE CONCRETO

**PROJETO GEOMÉTRICO:** PLANALTIMETRIA

**ESCALA:** 1/500

**HORIZ. VERT.:** 1/50

**DATA:** AGO/21

**FRANCHA:** 01/03