


Perfil Rua Jaques Webster

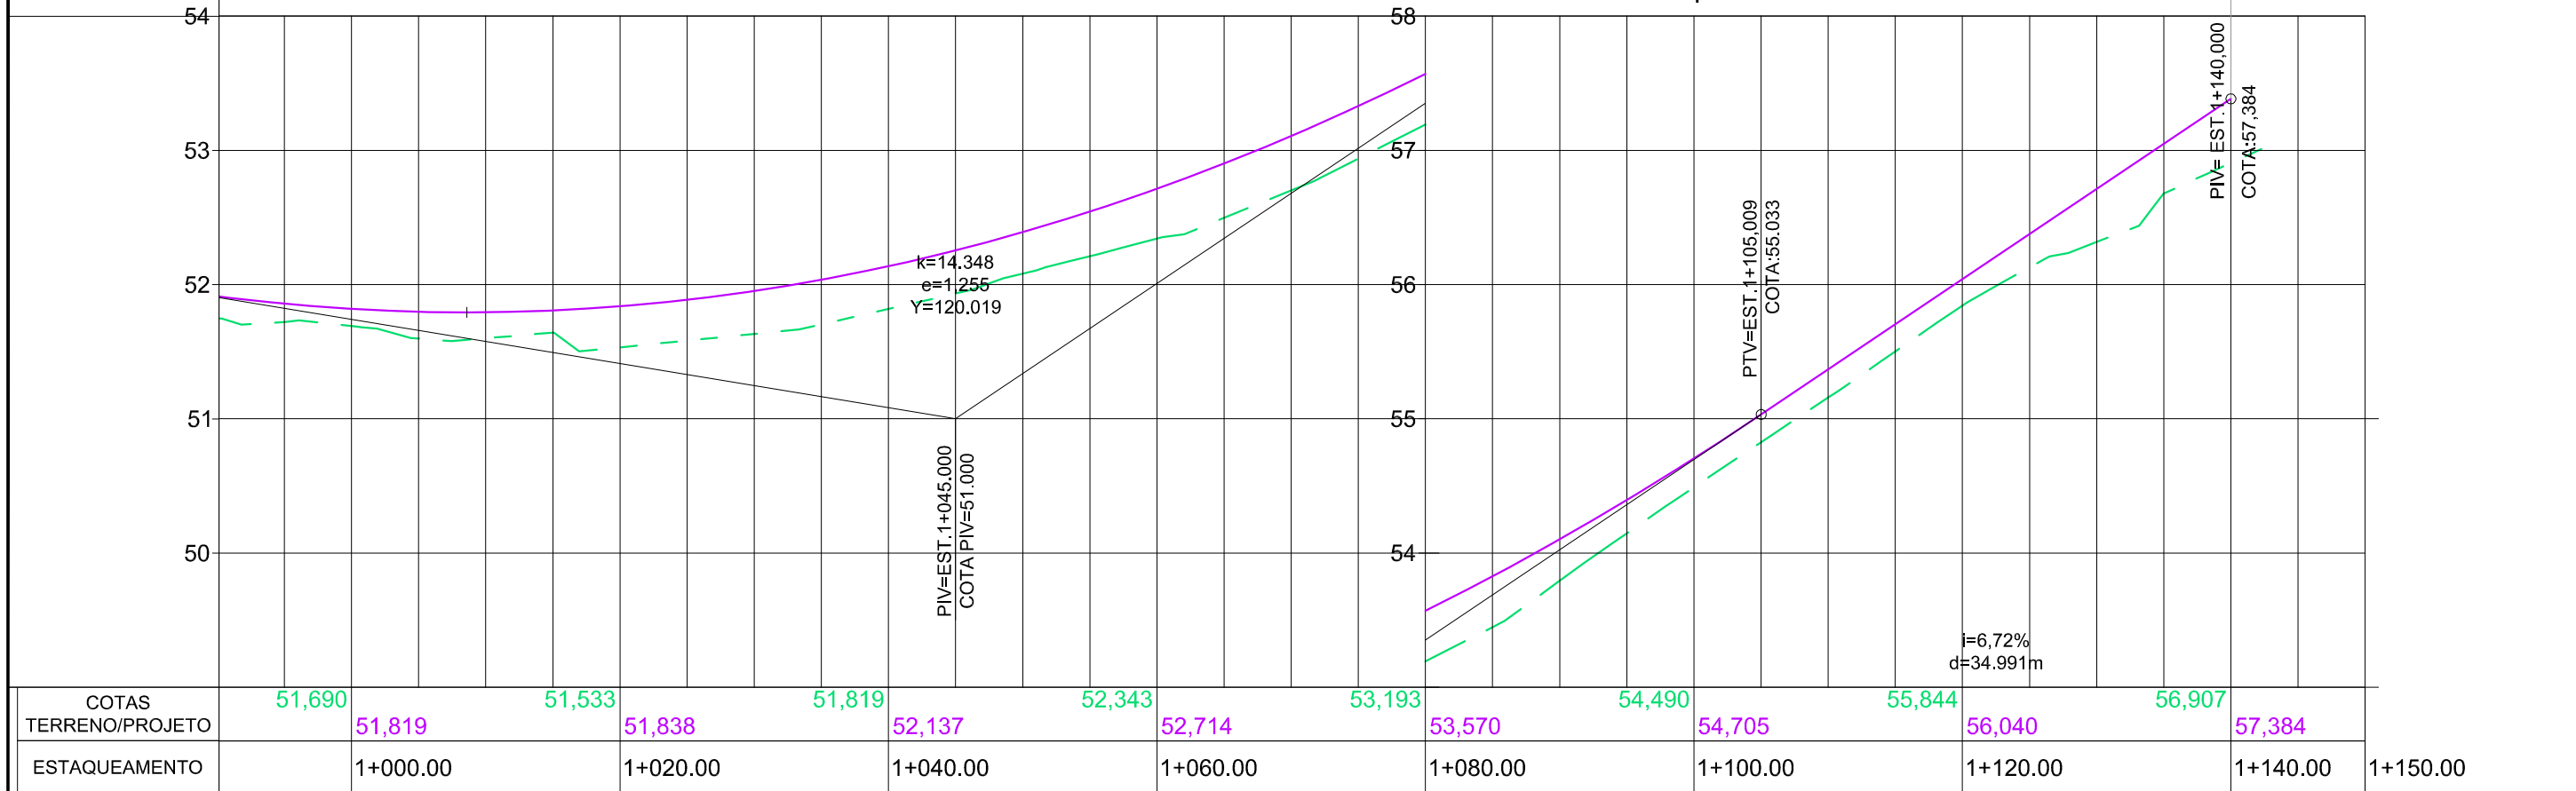

Rev.00



**RESPONSÁVEL TÉCNICO:**  
Daniel Manduca (Responsável Técnico)  
CREA 164806

**PROPRIETÁRIO:**  
Prefeitura Municipal de Arroio dos Ratos

ART: -

CLIENTE: PREFEITURA MUNICIPAL DE ARROIO DOS RATOS

TÍTULO: PROJETO PAVIMENTAÇÃO RUA JAQUES WEBSTER  
RECAPEAMENTO EM CBUQ

ASSUNTO: PROJETO GEOMÉTRICO  
PLANIALTIMETRIA

ESCALA  
HORIZ. 1/500  
VERT. 1/50

DATA: JUL/2021

FRANCHA  
08/08



Rev.00



**RESPONSÁVEL TÉCNICO:**  
Daniel Manduca (Responsável Técnico)  
CREA 164806

**PROPRIETÁRIO:**  
Prefeitura Municipal de Arroio dos Ratos

CLIENTE PREFEITURA MUNICIPAL DE ARROIO DOS RATOS



TÍTULO PROJETO PAVIMENTAÇÃO RUA JAQUES WEBSTER  
RECAPEAMENTO EM CBUQ

ASSUNTO PROJETO PAVIMENTAÇÃO  
PLANTA

ESCALA  
HORIZ. 1/500  
VERT. -

DATA: JUL/2021

FRANCHA  
01/05

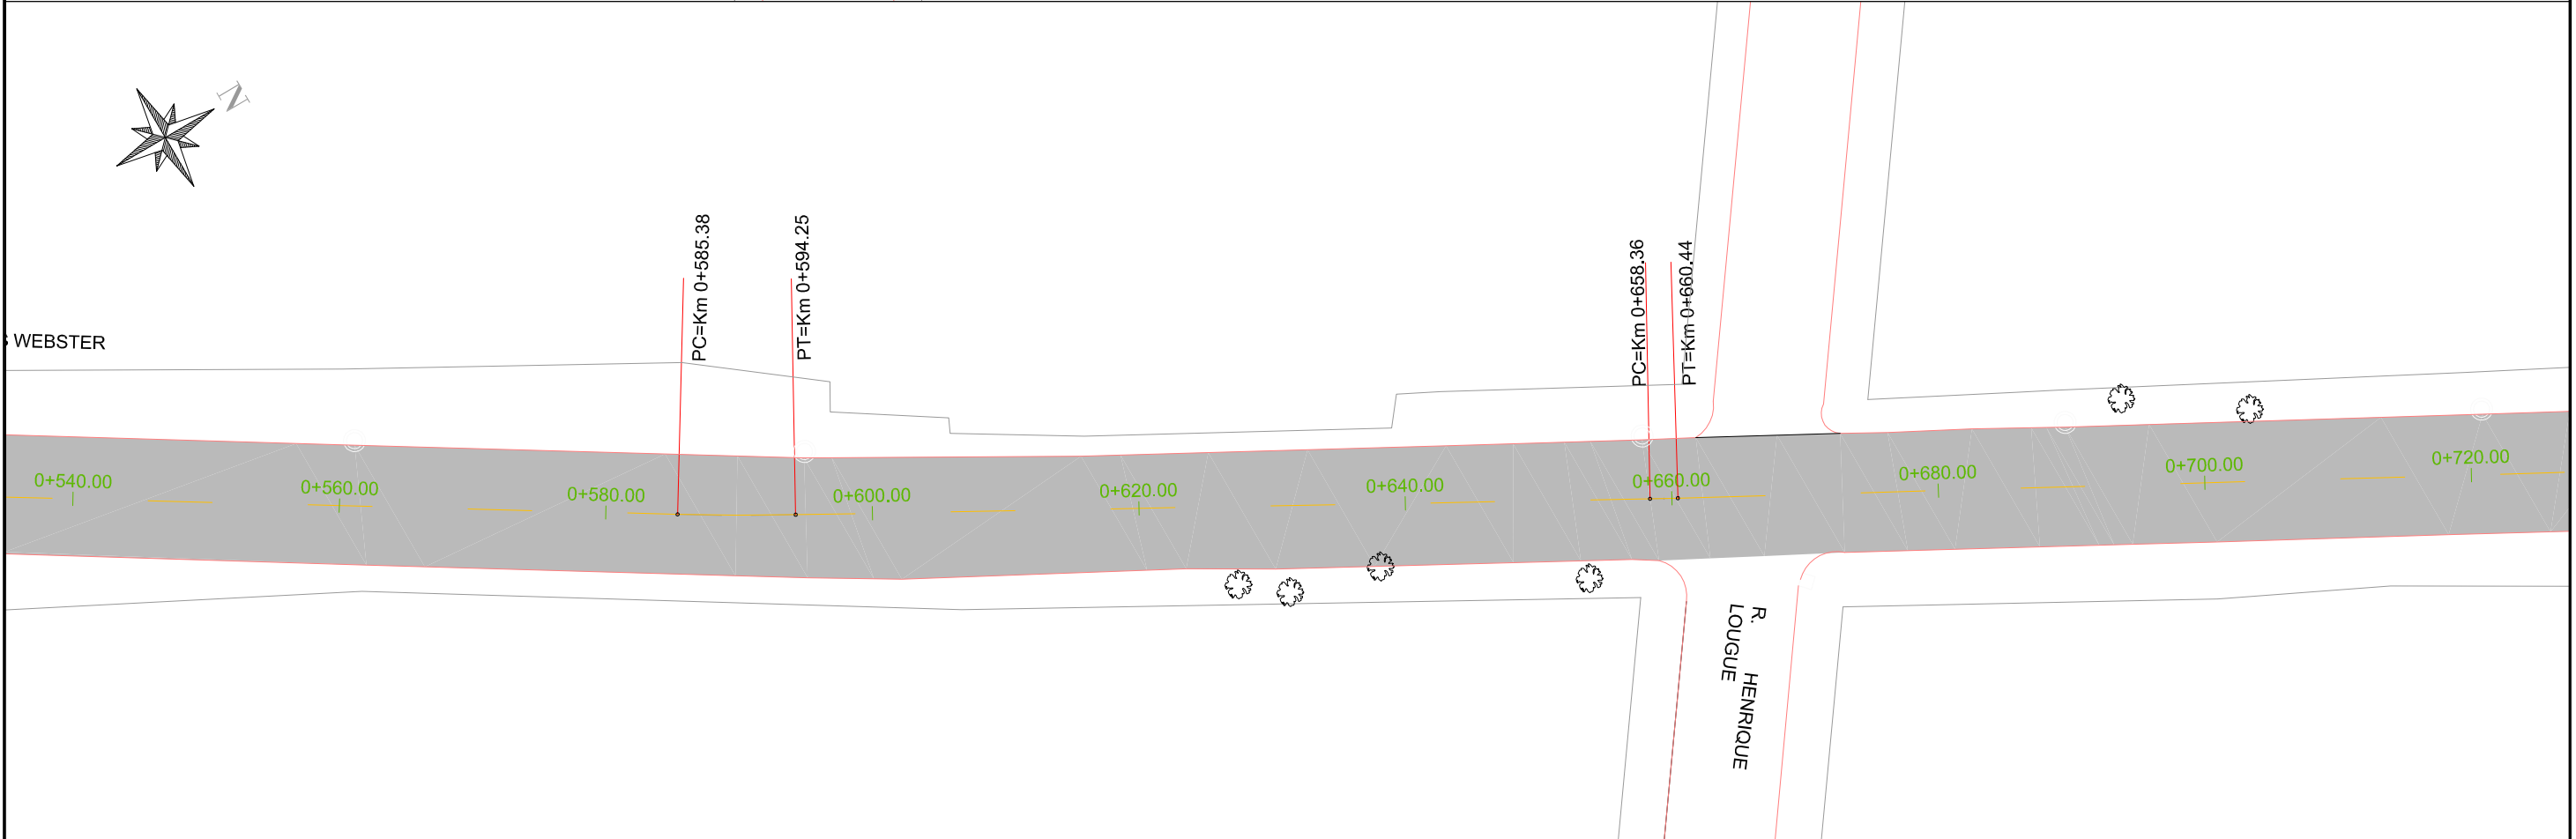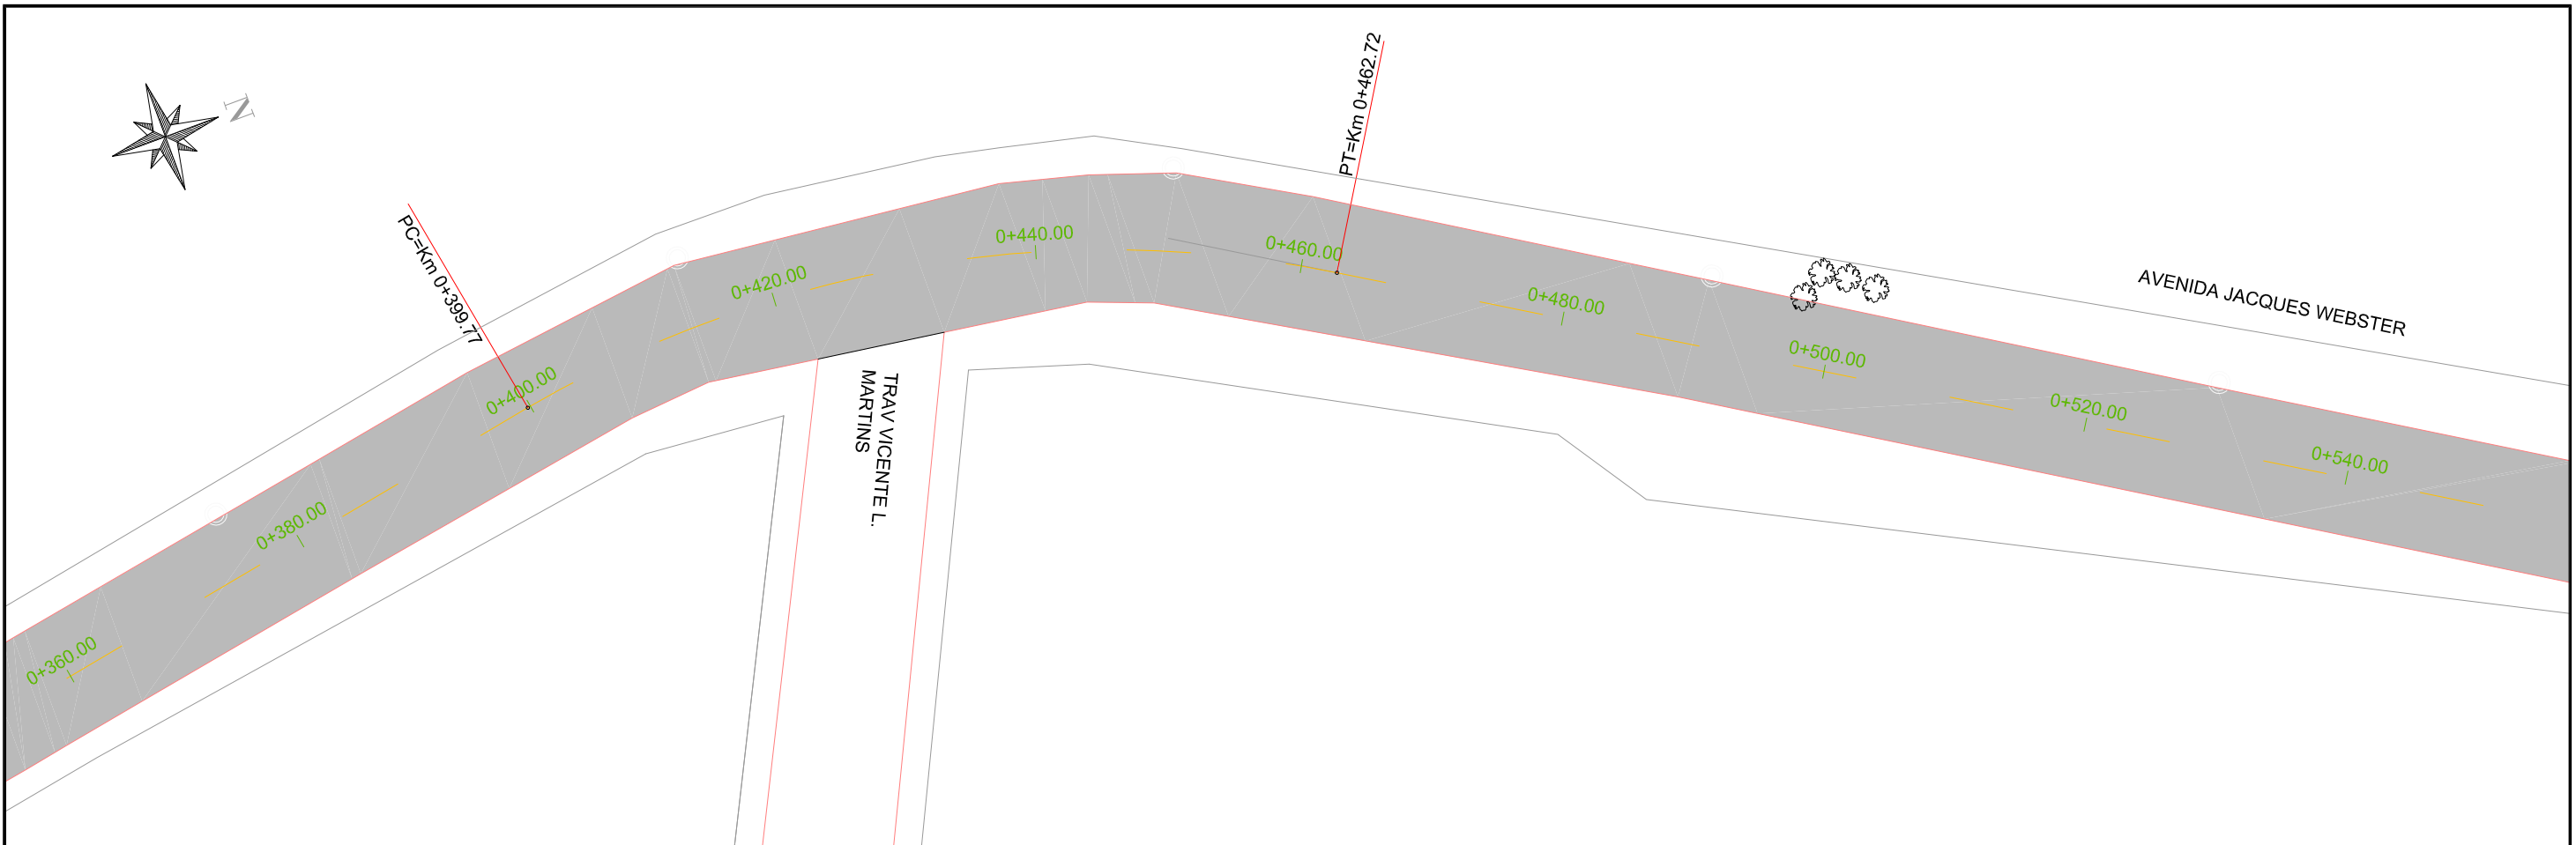

Rev.00



**RESPONSÁVEL TÉCNICO:**  
Daniel Manduca (Responsável Técnico)  
CREA 164806

**PROPRIETÁRIO:**  
Prefeitura Municipal de Arroio dos Ratos

CLIENTE PREFEITURA MUNICIPAL DE ARROIO DOS RATOS




TÍTULO PROJETO PAVIMENTAÇÃO RUA JAQUES WEBSTER  
RECAPEAMENTO EM CBUQ

ASSUNTO PROJETO PAVIMENTAÇÃO  
PLANTA

ESCALA  
HORIZ. 1/500  
VERT. -

DATA: JUL/2021

PRANCHA  
02/05

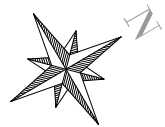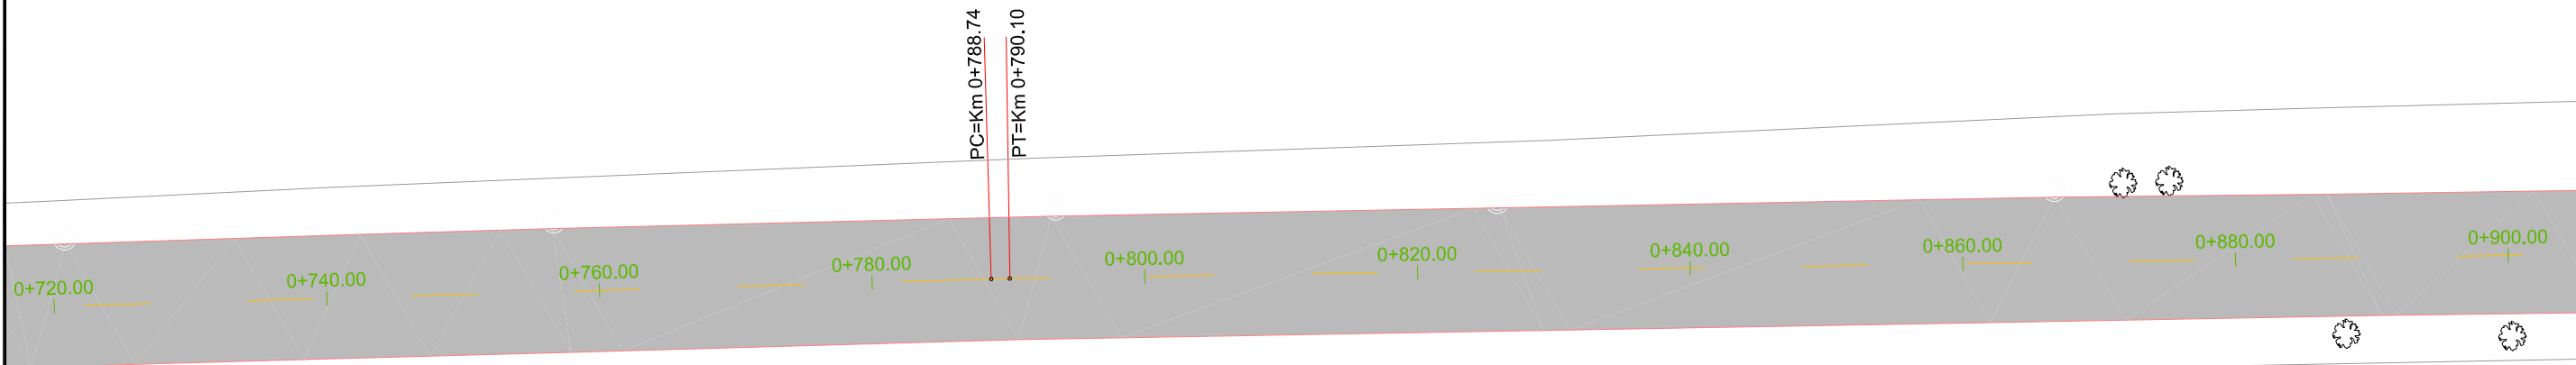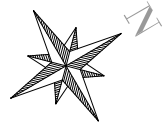

Rev.00



**RESPONSÁVEL TÉCNICO:**  
Daniel Manduca (Responsável Técnico)  
CREA 164806

**PROPRIETÁRIO:**  
Prefeitura Municipal de Arroio dos Ratos

CLIENTE PREFEITURA MUNICIPAL DE ARROIO DOS RATOS

TÍTULO PROJETO PAVIMENTAÇÃO RUA JAQUES WEBSTER  
RECAPEAMENTO EM CBUQ

ASSUNTO PROJETO PAVIMENTAÇÃO  
PLANTA

ESCALA  
HORIZ. 1/500  
VERT. -

DATA: JUL/2021

FRANCHA  
03/05