

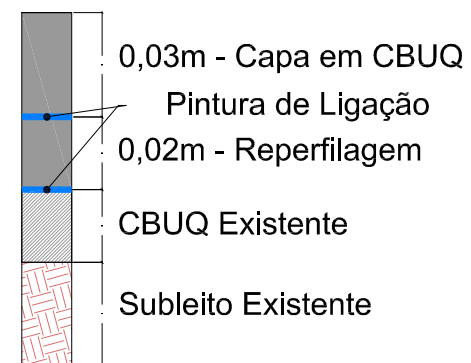
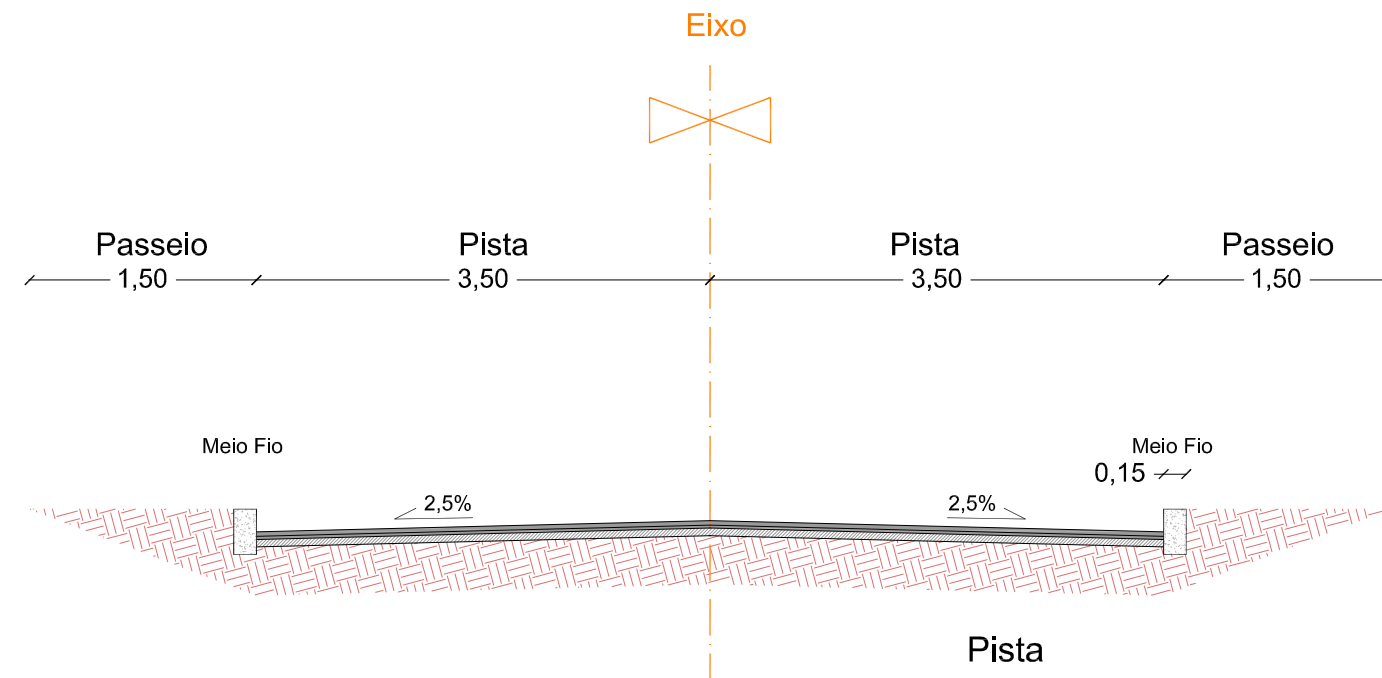


RESPONSÁVEL TÉCNICO: Daniel Manduca (Responsável Técnico) CREA 164806	 CLIENTE	PREFEITURA MUNICIPAL DE ARROIO DOS RATOS		ESCALA HORIZ. 1/500 VERT. -
		TÍTULO	PROJETO PAVIMENTAÇÃO RUA JAQUES WEBSTER RECAPEAMENTO EM CBUQ	
PROPRIETÁRIO: Prefeitura Municipal de Arroio dos Ratos	ASSUNTO	PROJETO PAVIMENTAÇÃO PLANTA		PRANCHA 04/05

SEÇÃO TIPO

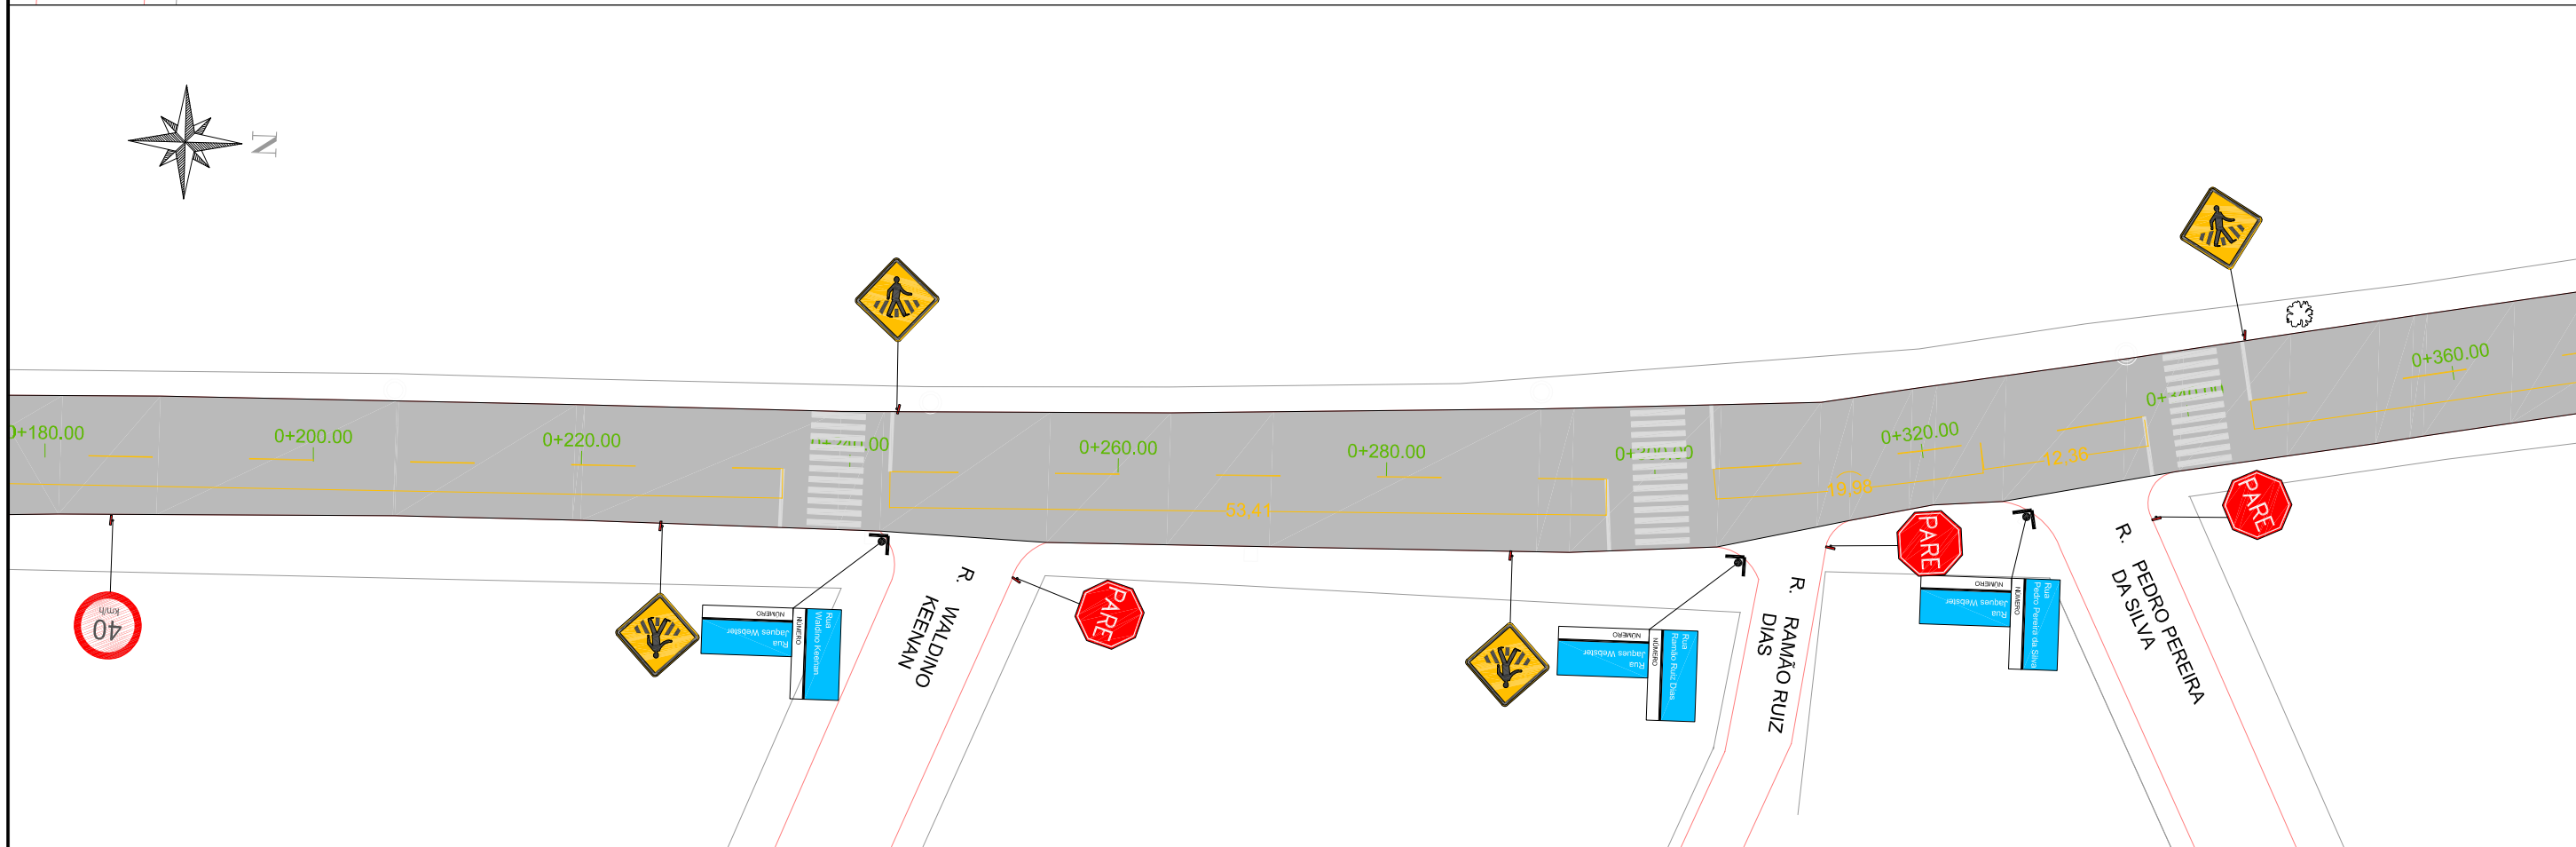

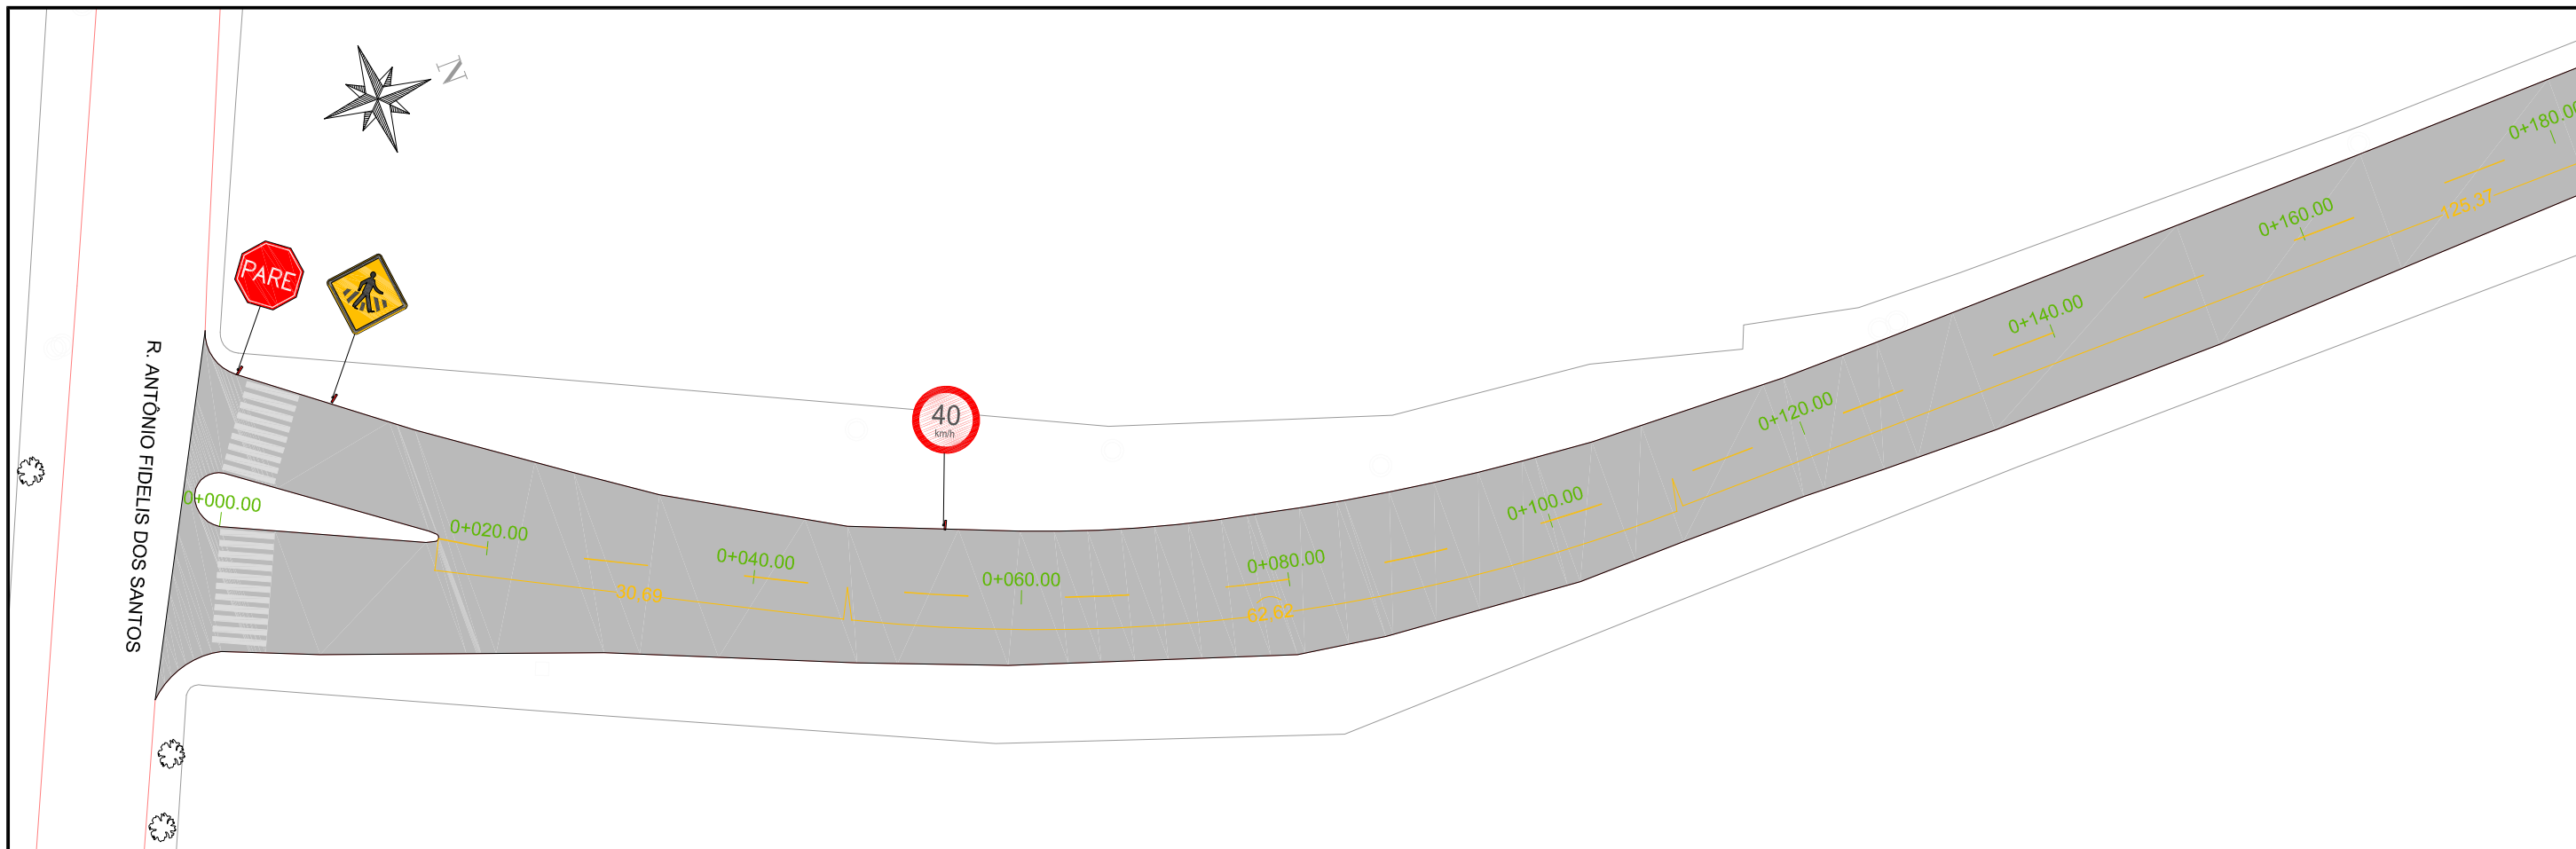

Rev.00





RESPONSÁVEL TÉCNICO:
Daniel Manduca (Responsável Técnico)
CREA 164806

ART: -





PROPRIETÁRIO:
Prefeitura Municipal de Arroio dos Ratos

CLIENTE: PREFEITURA MUNICIPAL DE ARROIO DOS RATOS
TÍTULO: PROJETO PAVIMENTAÇÃO RUA JAQUES WEBSTER
RECAPEAMENTO EM CBUQ
ASSUNTO: PROJETO SINALIZAÇÃO PLANTA

ESCALA
HORIZ. 1/500
VERT. -
DATA: JUL/2021
FRANCHA
01/05

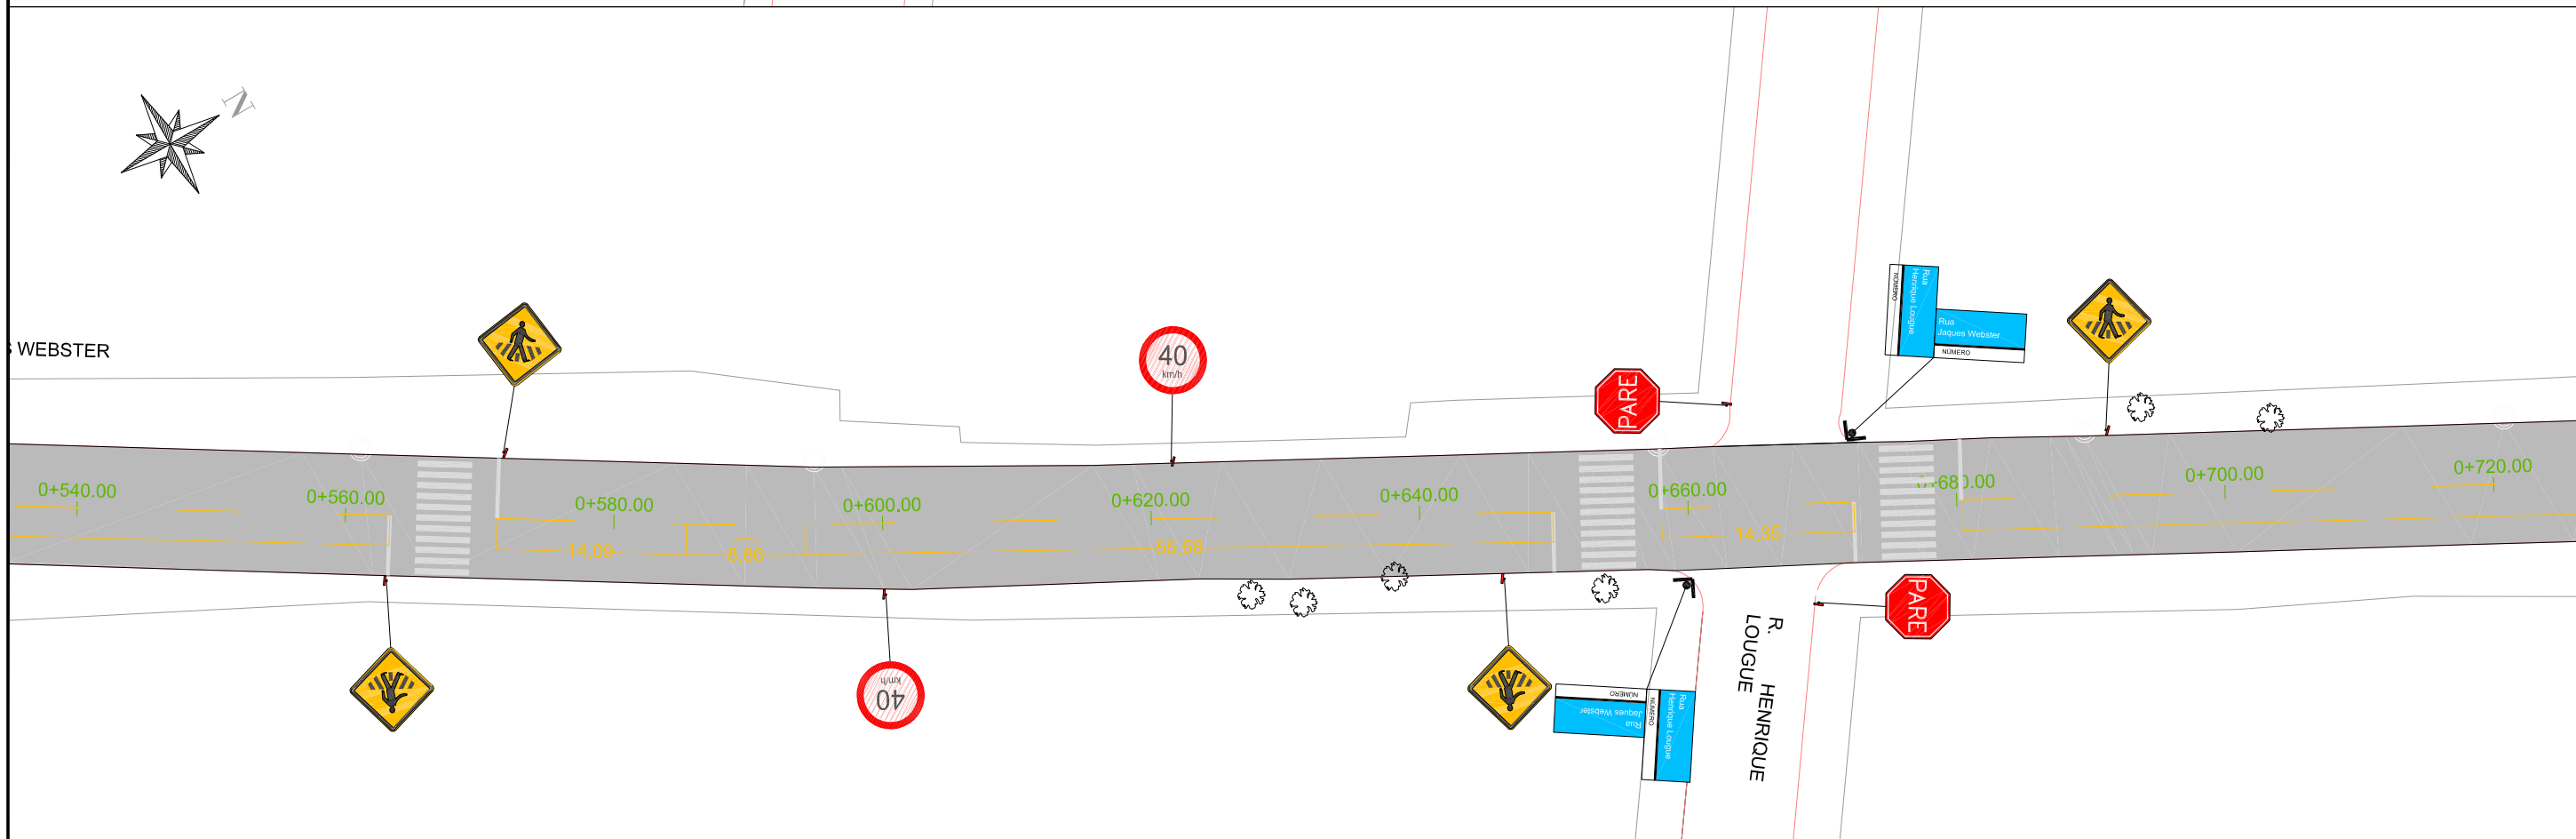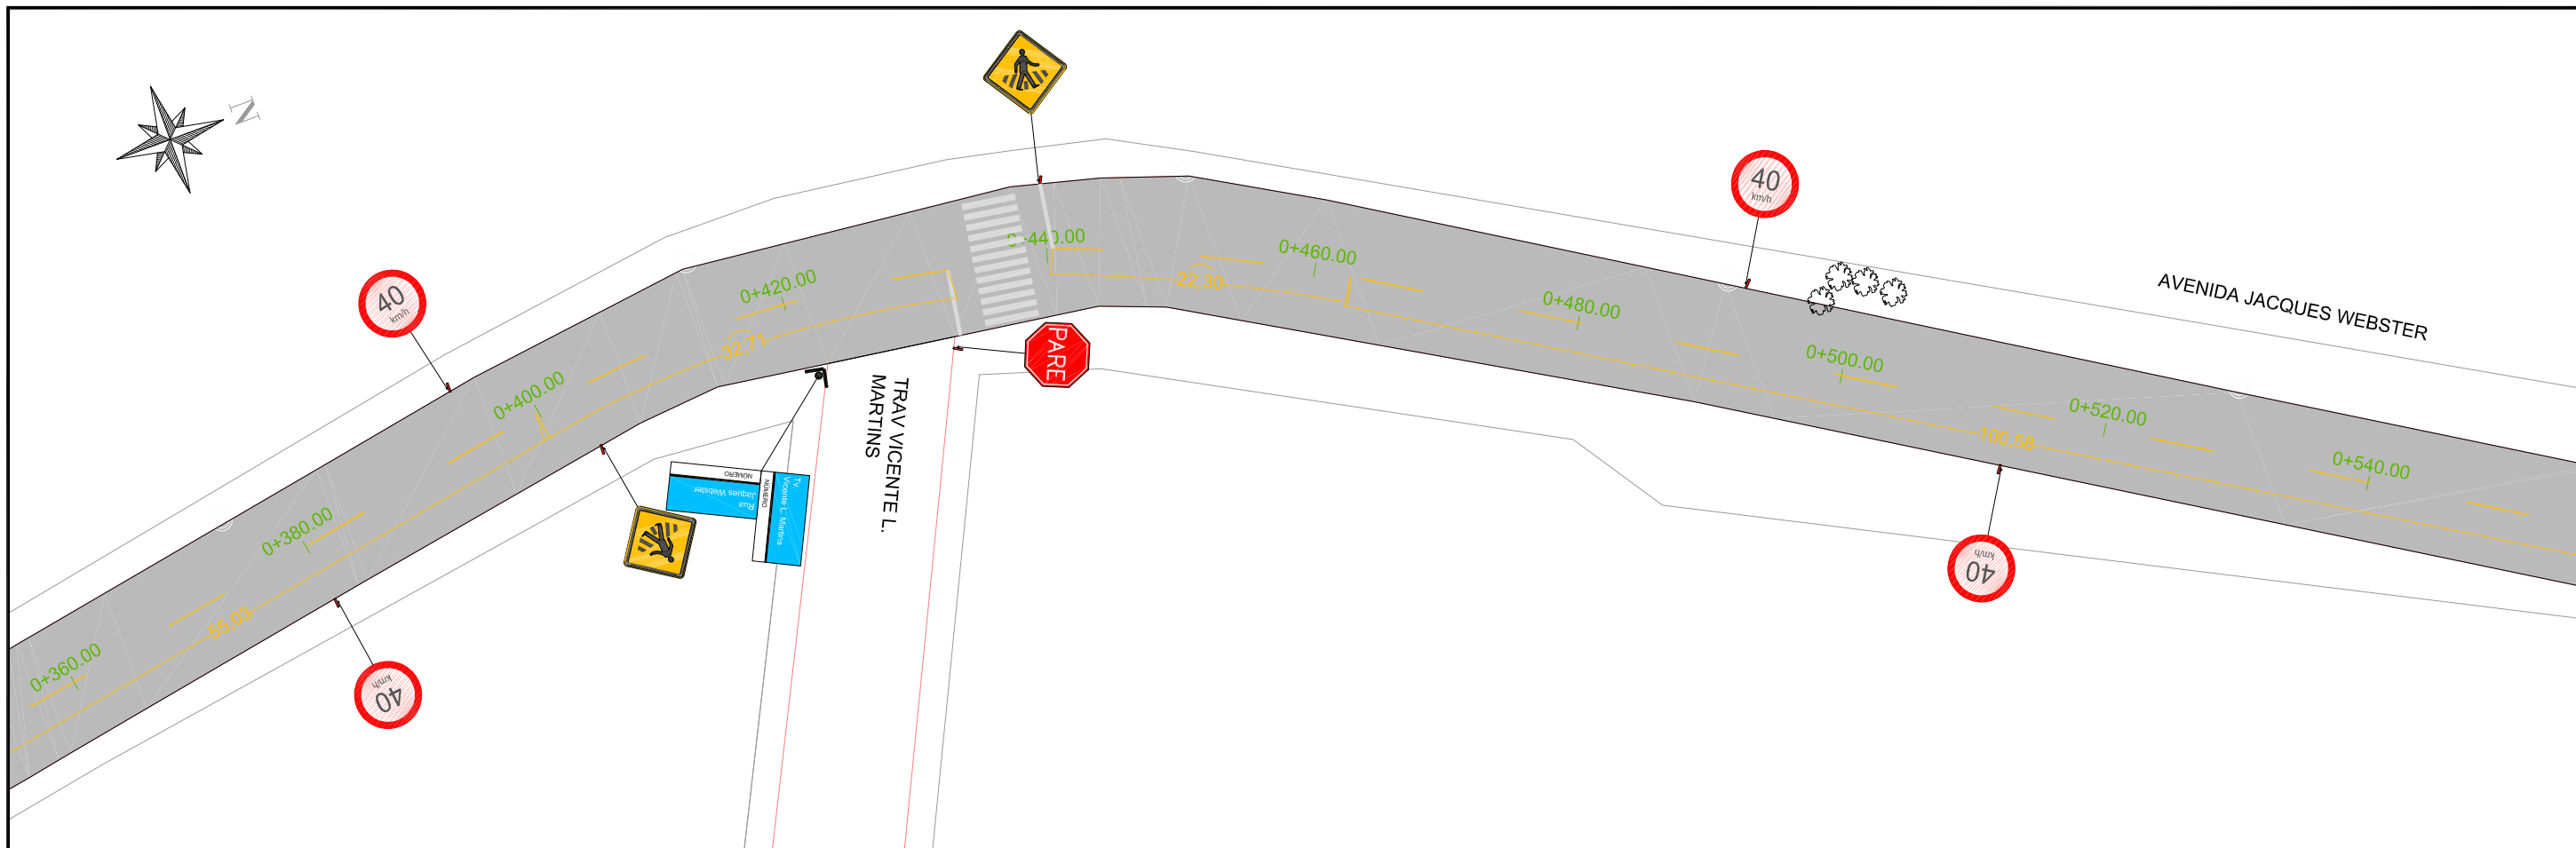

RESPONSÁVEL TÉCNICO: Daniel Manduca (Responsável Técnico) CREA 164806	CLIENTE PREFEITURA MUNICIPAL DE ARROIO DOS RATOS	ESCALA HORIZ. 1/500 VERT. -
	TÍTULO PROJETO PAVIMENTAÇÃO RUA JAQUES WEBSTER RECAPEAMENTO EM CBUQ	DATA: JUL/2021
PROPRIETÁRIO: Prefeitura Municipal de Arroio dos Ratos	ASSUNTO PROJETO SINALIZAÇÃO PLANTA	PRANCHA 02/05

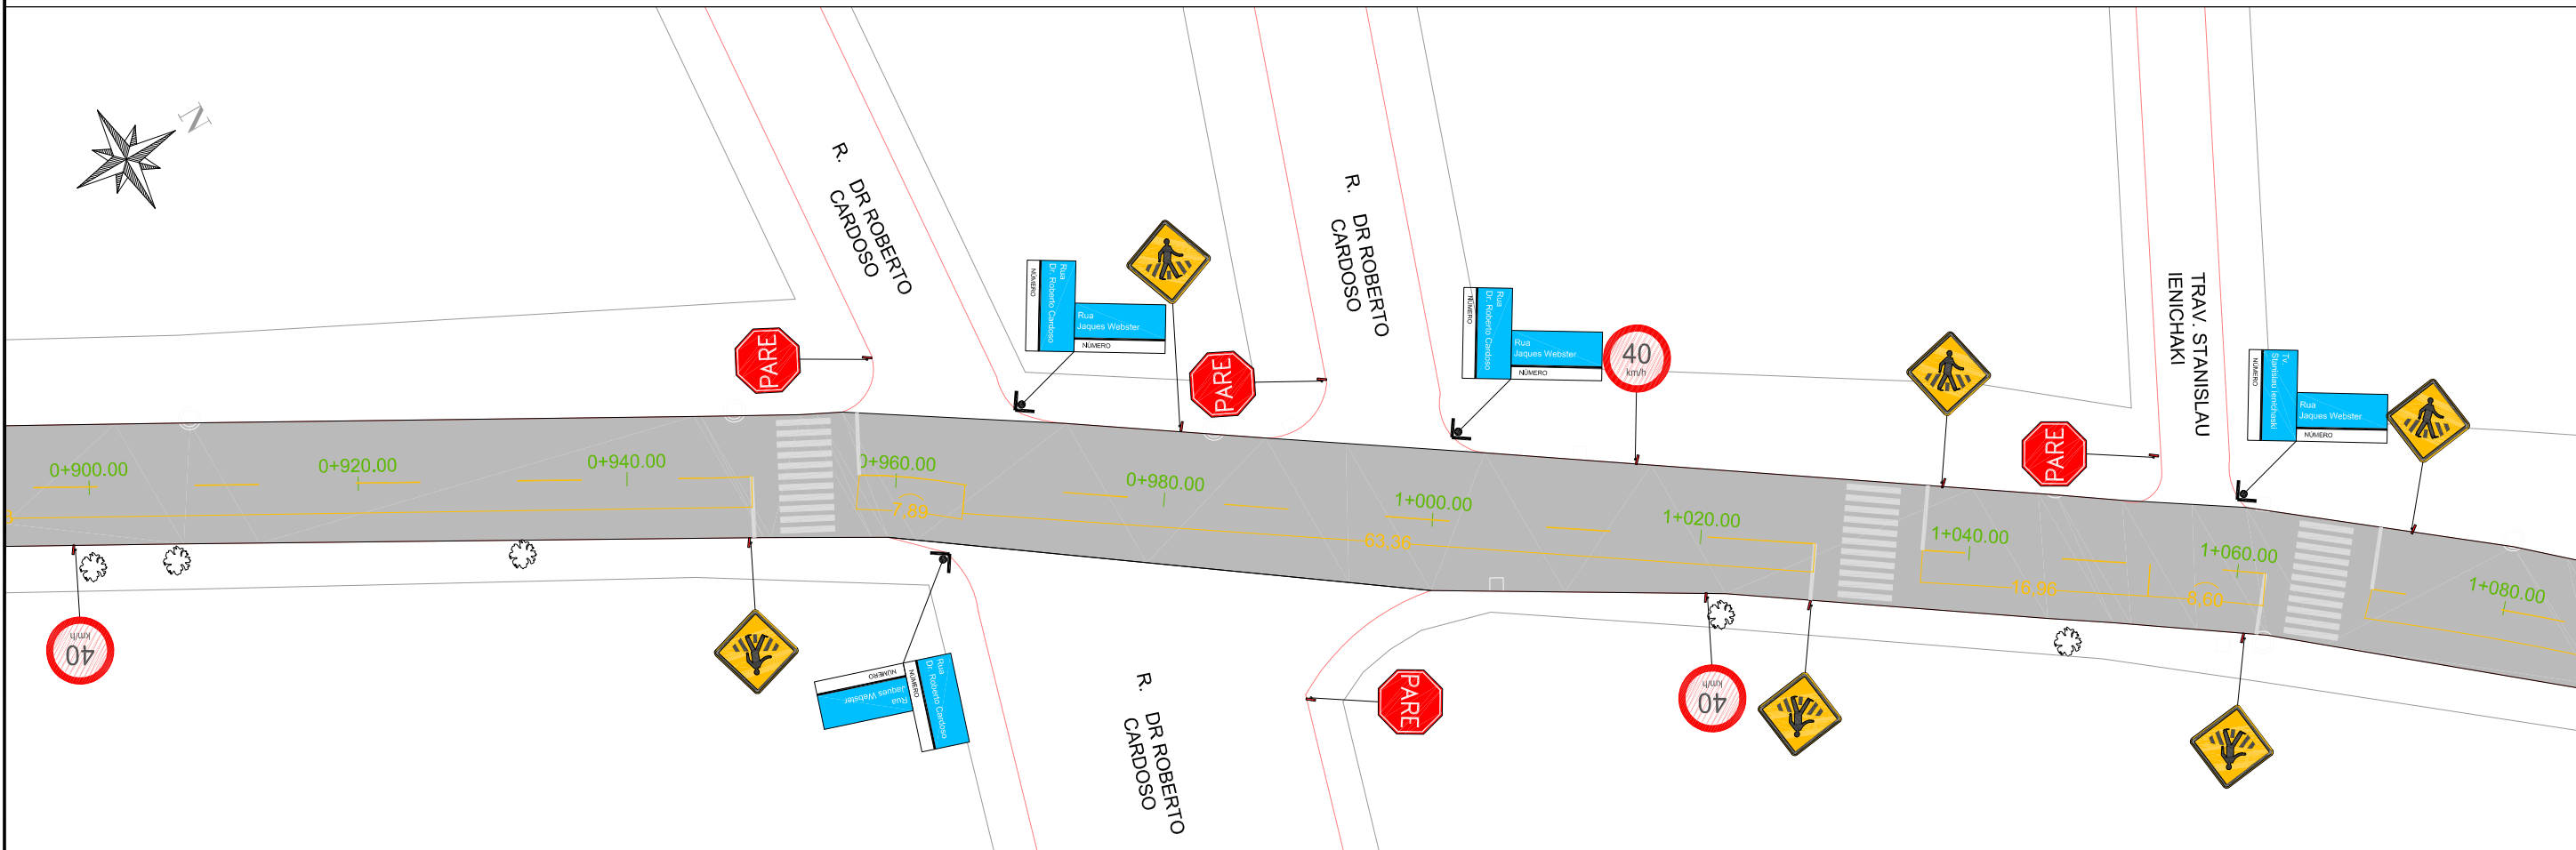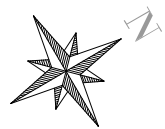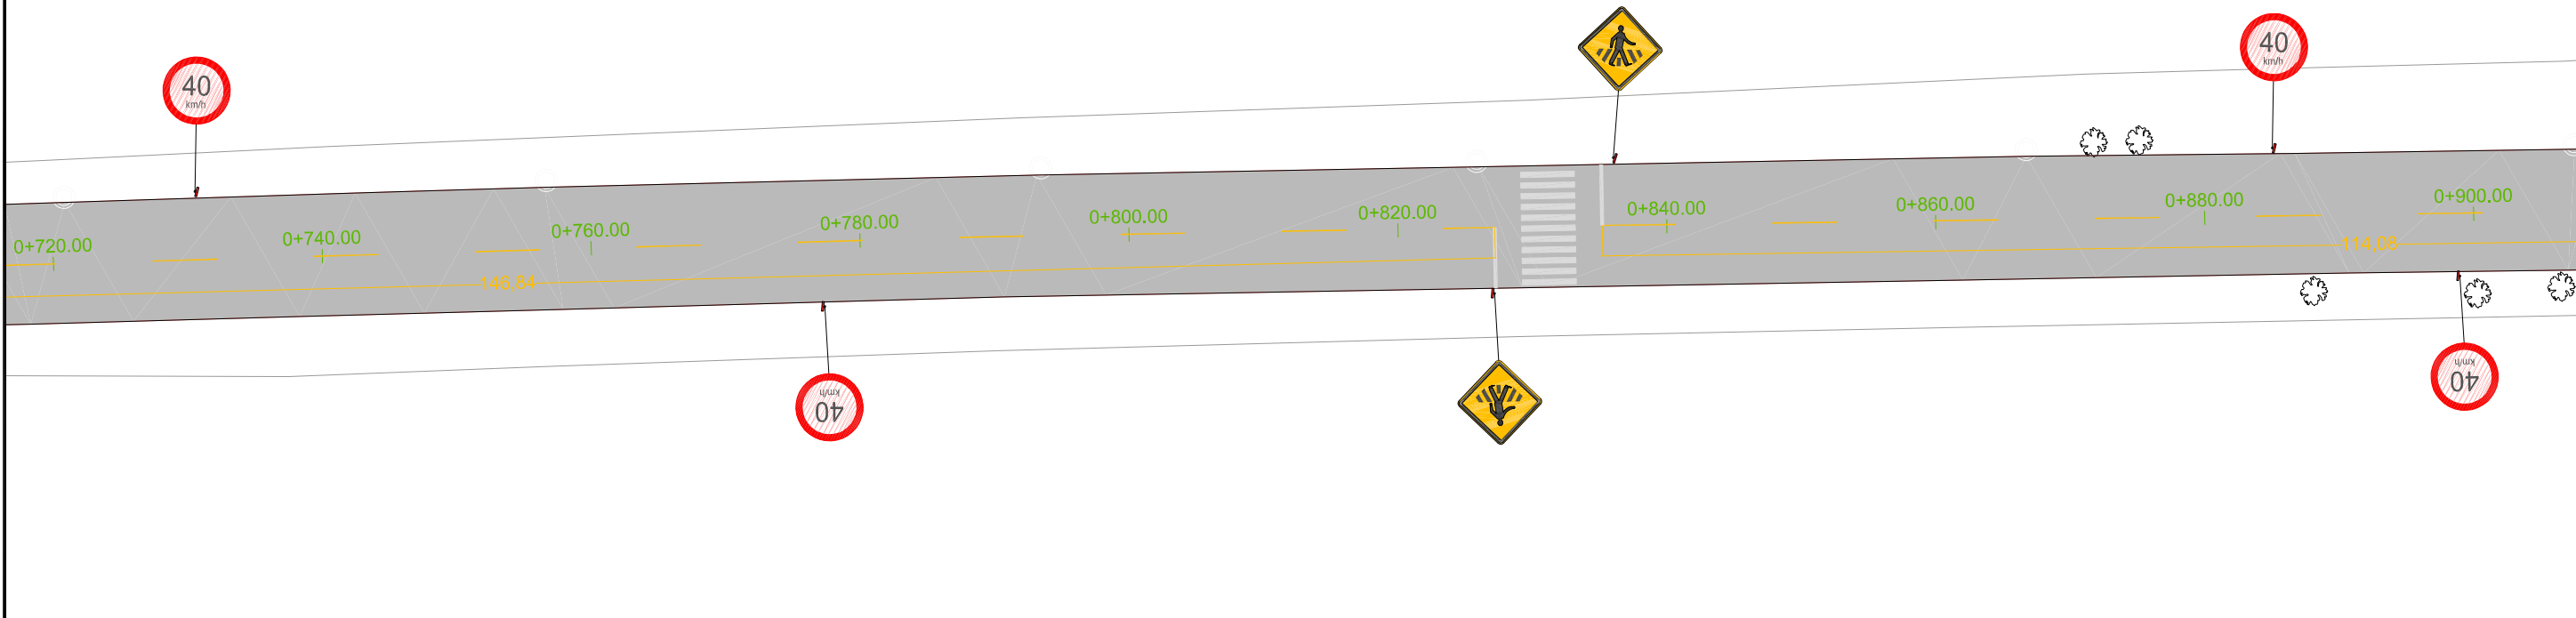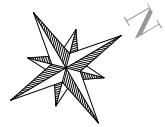

RESPONSÁVEL TÉCNICO:
Daniel Manduca (Responsável Técnico)
CREA 164806

ART: -

PROPRIETÁRIO:
Prefeitura Municipal de Arroio dos Ratos

CLIENTE: PREFEITURA MUNICIPAL DE ARROIO DOS RATOS



TÍTULO: PROJETO PAVIMENTAÇÃO RUA JAQUES WEBSTER
RECAPEAMENTO EM CBUQ

ASSUNTO: PROJETO SINALIZAÇÃO
PLANTA

ESCALA
HORIZ. 1/500
VERT. -

DATA: JUL/2021

FRANCHA
03/05

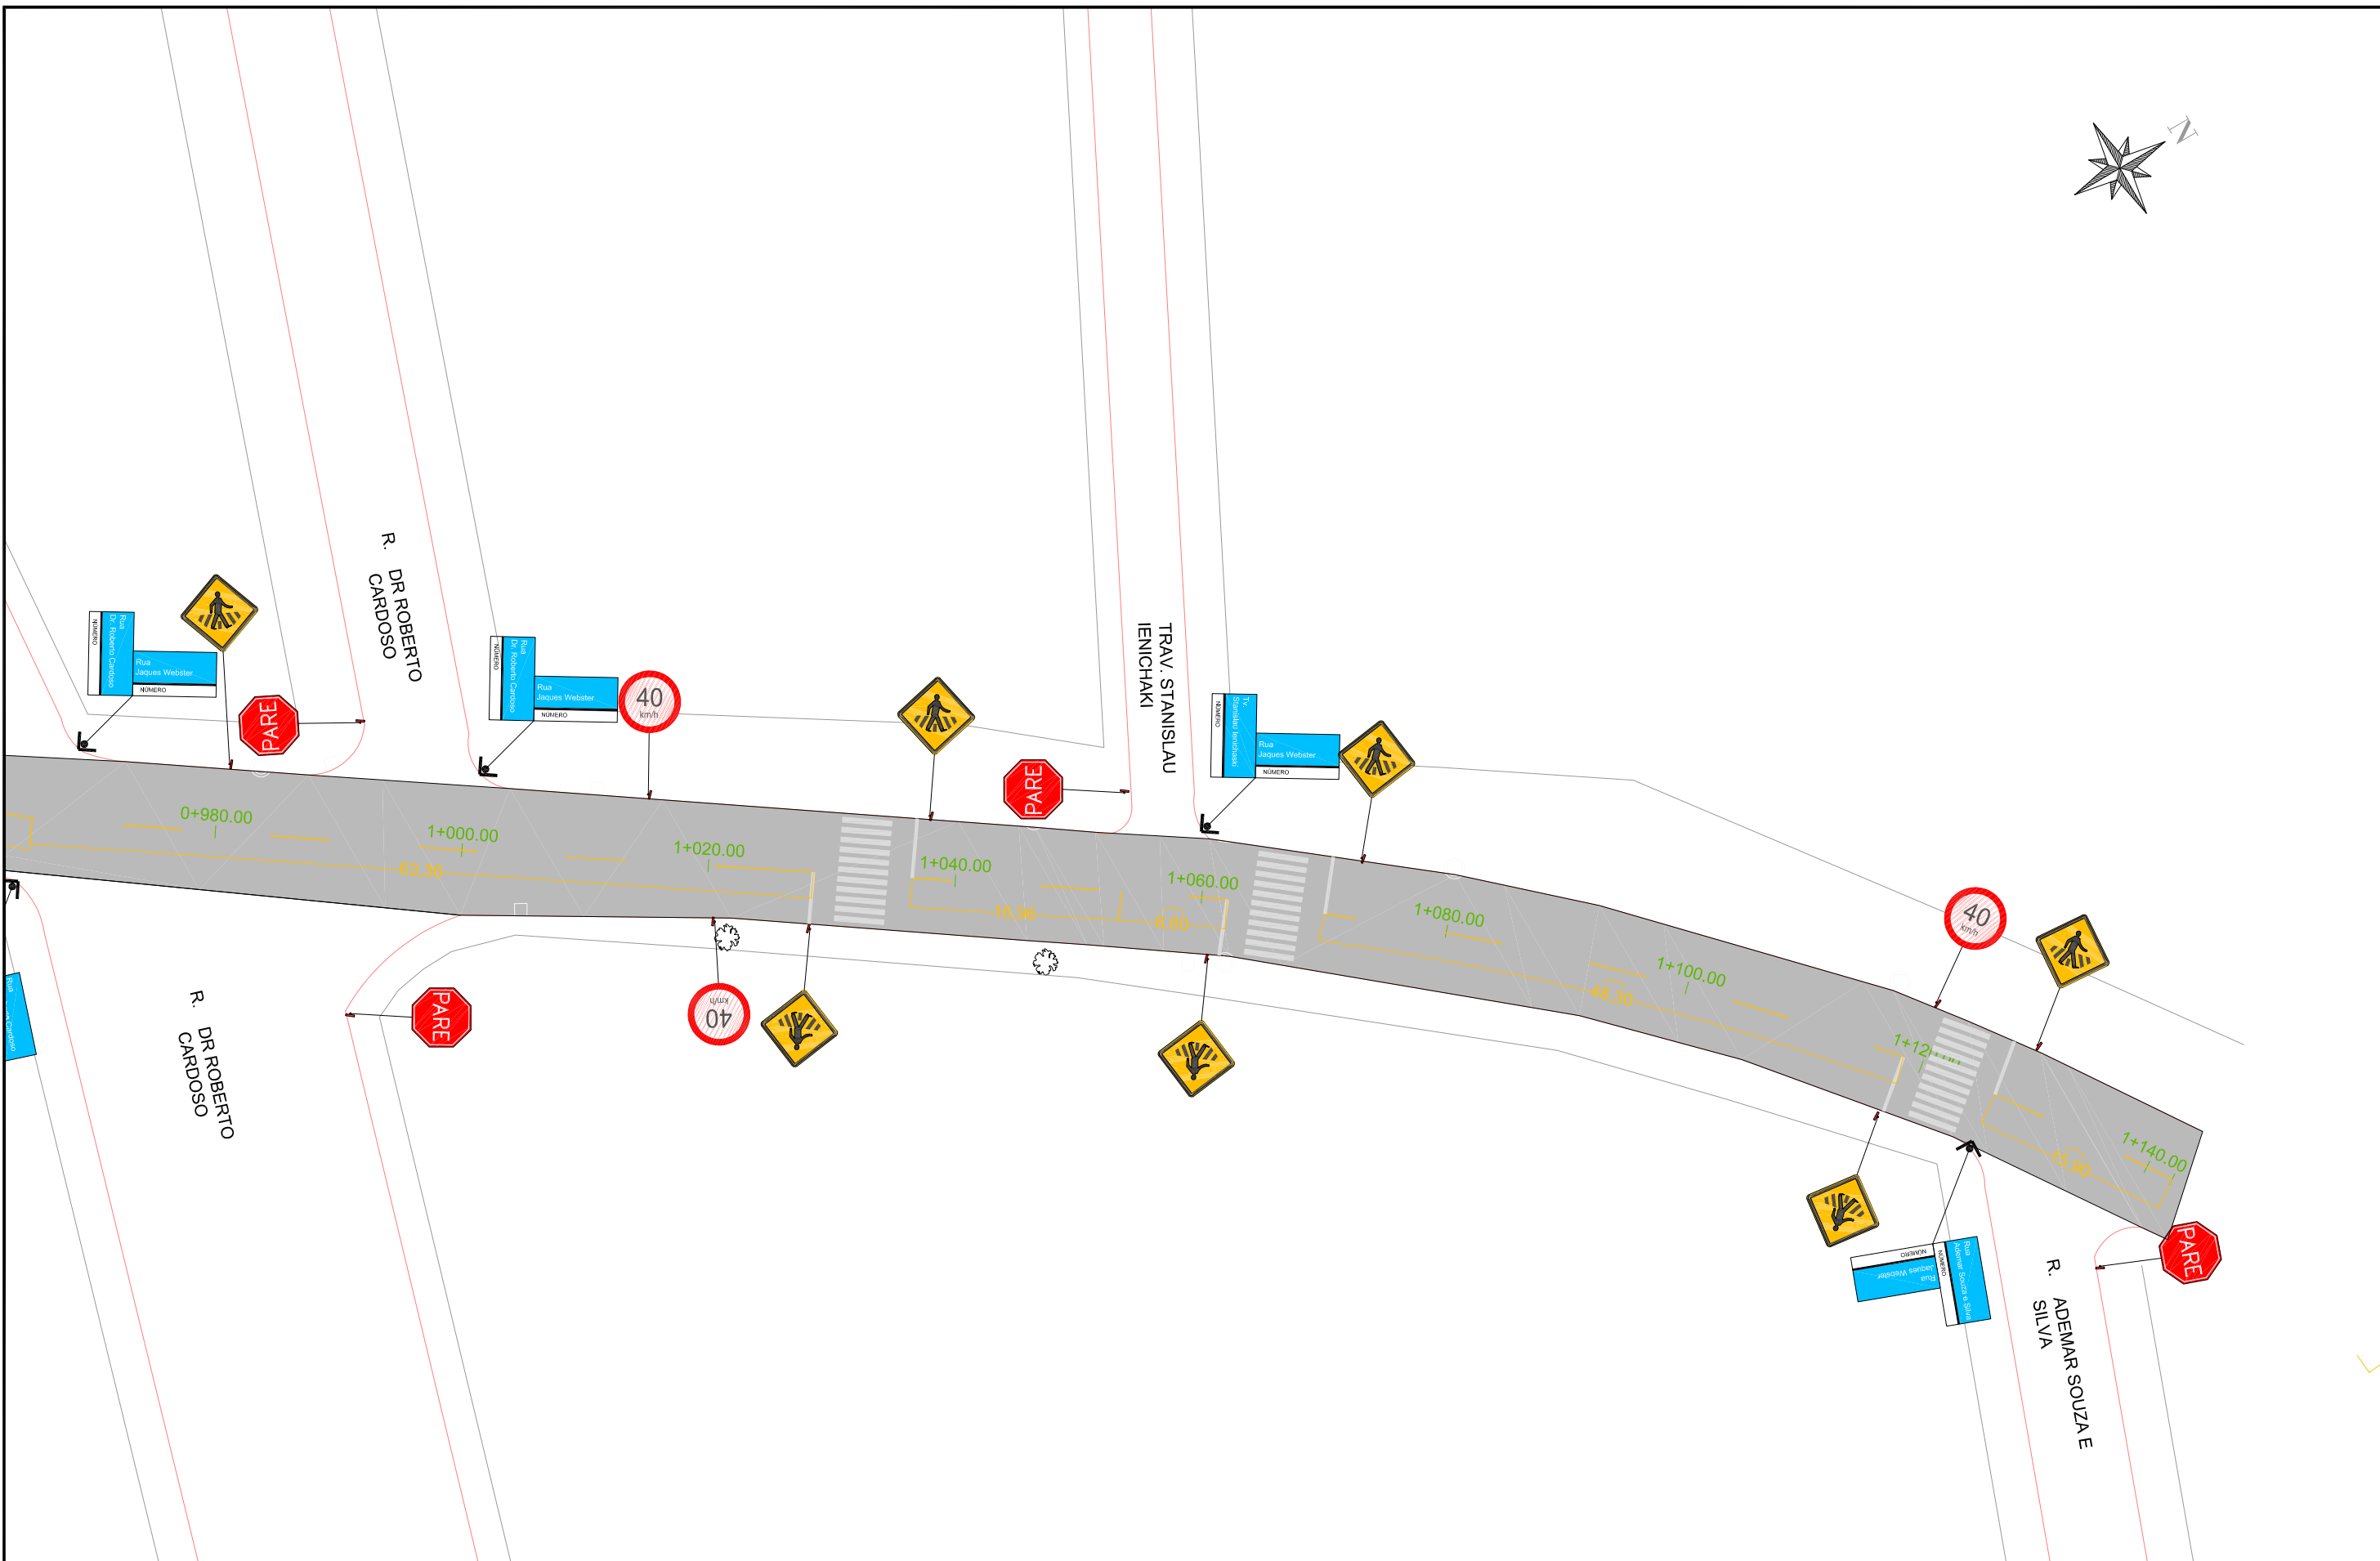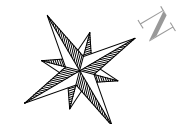

RESPONSÁVEL TÉCNICO:
Daniel Manduca (Responsável Técnico)
CREA 164806

ART: -

PROPRIETÁRIO:
Prefeitura Municipal de Arroio dos Ratos

CLIENTE: PREFEITURA MUNICIPAL DE ARROIO DOS RATOS

TÍTULO: PROJETO PAVIMENTAÇÃO RUA JAQUES WEBSTER
RECAPEAMENTO EM CBUQ

ASSUNTO: PROJETO SINALIZAÇÃO
PLANTA

ESCALA
HORIZ. 1/500
VERT. -

DATA: JUL/2021

FRANCHA
04/05