



Rev.00

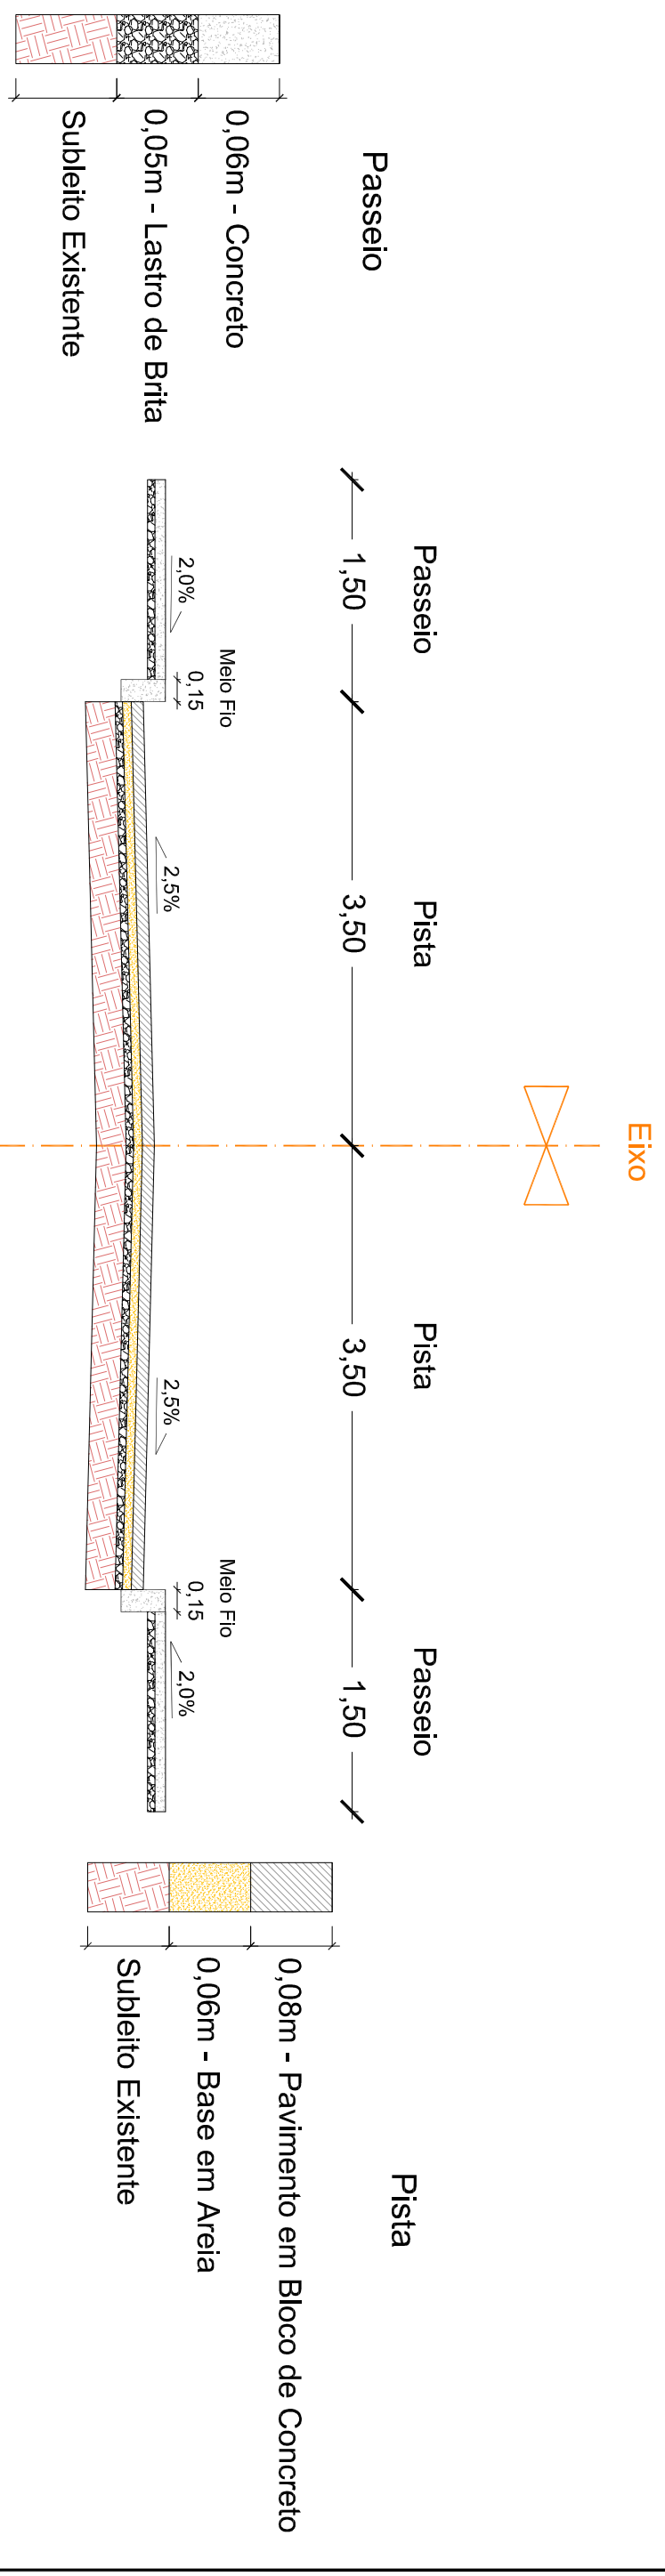

<b>RESPONSÁVEL TÉCNICO:</b> Daniel Manduca (Responsável Técnico) CREA 164806		<b>CLIENTE:</b> PREFEITURA MUNICIPAL DE ARROIO DOS RATOS	
ART: -		TÍTULO: PROJETO PAVIMENTAÇÃO RUA OLMIRO FRANCISCO DA SILVA	
PROPRIETÁRIO: Prefeitura Municipal de Arroio dos Ratos		REVESTIMENTO EM BLOCOS DE CONCRETO	
ASSUNTO: PROJETO PAVIMENTAÇÃO PLANTA		ESCALA: HORIZ: 1/500 VERT: -	
FRANCHA: 01/05		DATA: AGO/21	

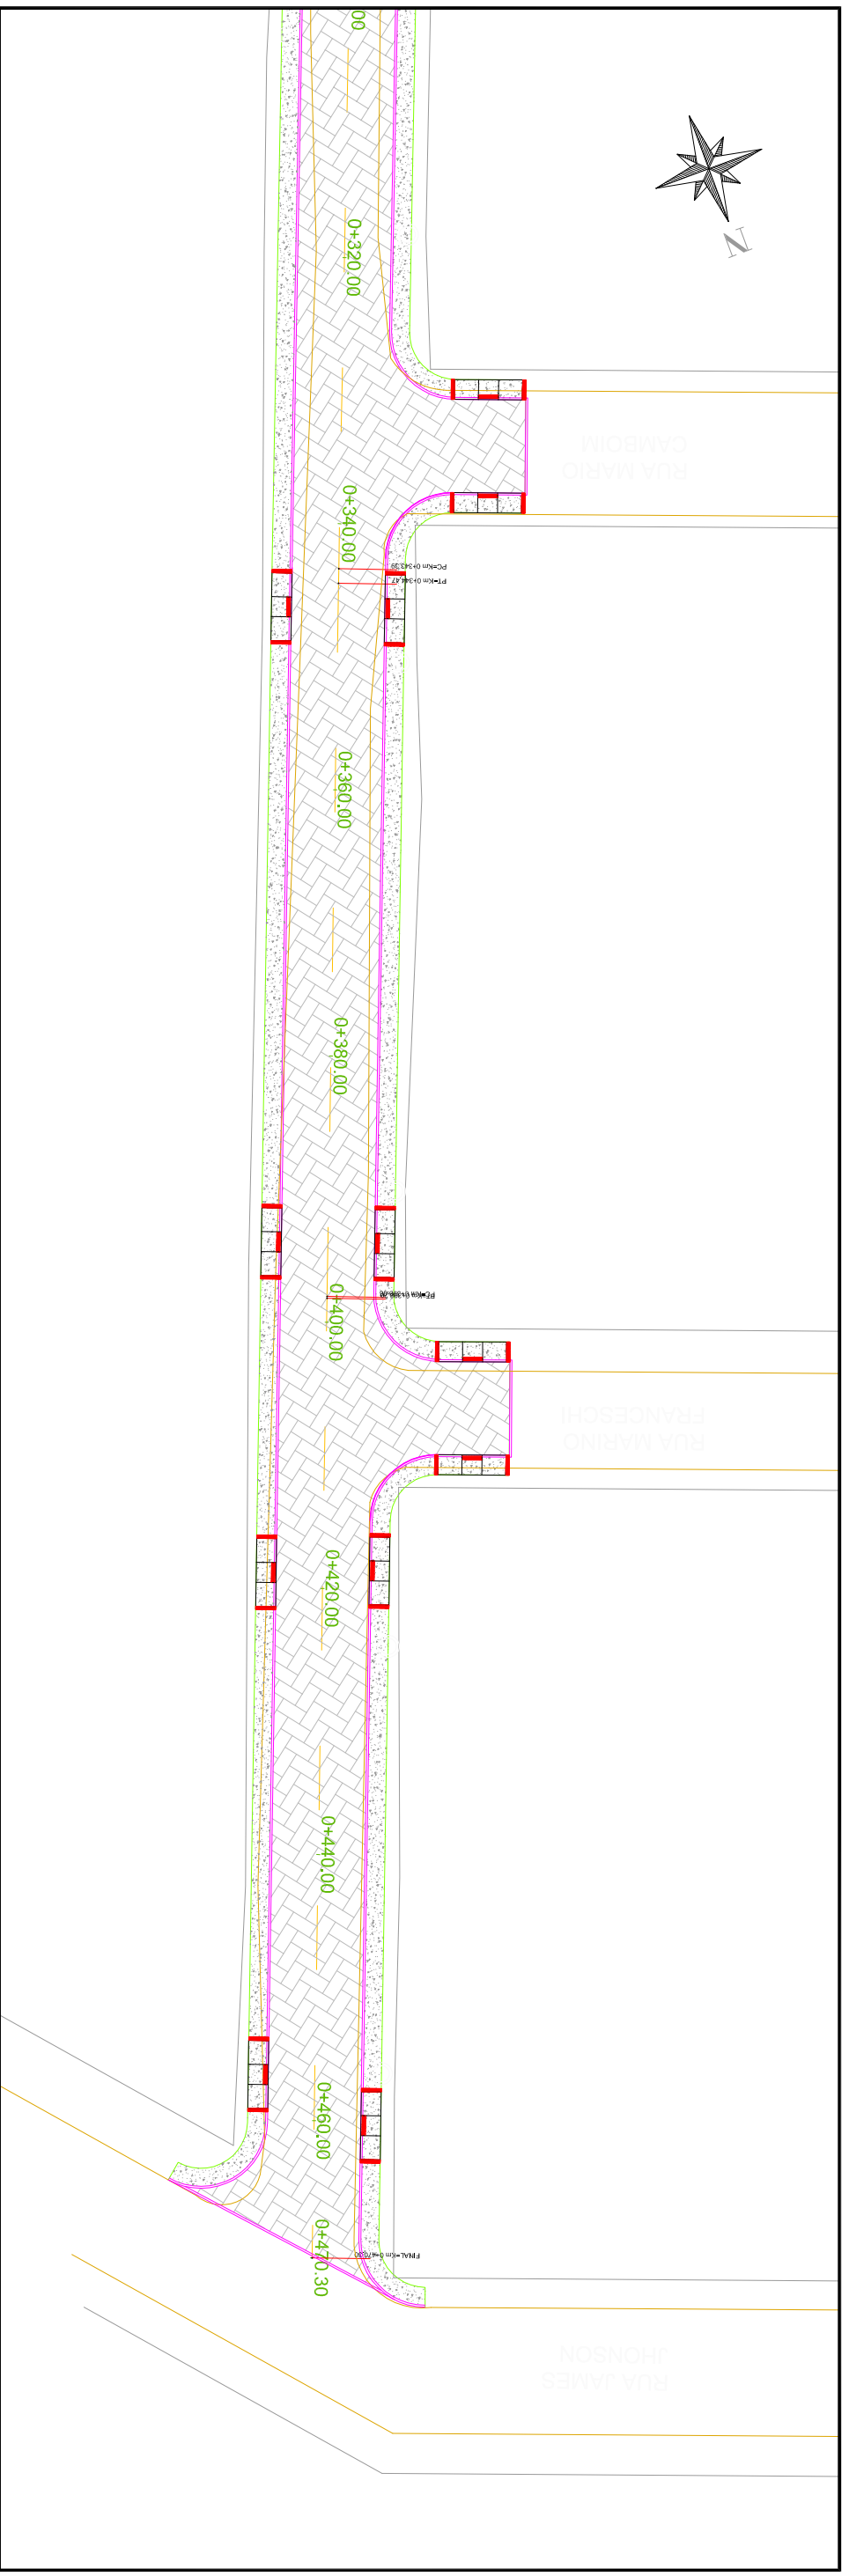

 Rev.00	<b>RESPONSÁVEL TÉCNICO:</b> Daniel Manduca (Responsável Técnico) CREA 164806			<b>CLIENTE</b> PREFEITURA MUNICIPAL DE ARROIO DOS RATOS	<b>ESCALA</b> HORIZ. 1/500 VERT.
	<b>PROPRIETÁRIO:</b> Prefeitura Municipal de Arroio dos Ratos	<b>ART.:</b>		<b>TÍTULO</b> PROJETO PAVIMENTAÇÃO RUA OLMIRO FRANCISCO DA SILVA	<b>DATA:</b> AGO/21
<b>ASSUNTO</b> PROJETO PAVIMENTAÇÃO PLANTA E SEÇÃO TIPO		<b>PROJETO PAVIMENTAÇÃO</b>		<b>FRANCHA</b> 02/05	