

LEGENDA

Seção de Atorno
Seção de Corte



Rev.00



RESPONSÁVEL TÉCNICO:
Daniel Manduca (Responsável Técnico)
CREA 164806

PROPRIETÁRIO:
Prefeitura Municipal de Arroio dos Ratos

CLIENTE: PREFEITURA MUNICIPAL DE ARROIO DOS RATOS

TÍTULO: PROJETO PAVIMENTAÇÃO RUA OLIMIRO FRANCISCO DA SILVA











ASSUNTO: REVESTIMENTO EM BLOCOS DE CONCRETO

PROJETO PAVIMENTAÇÃO
SEÇÕES TRANSVERSAIS

ESCALA: 1/500
HORIZ. VERT.

DATA: AGO/21

FRANCHA: 03/05

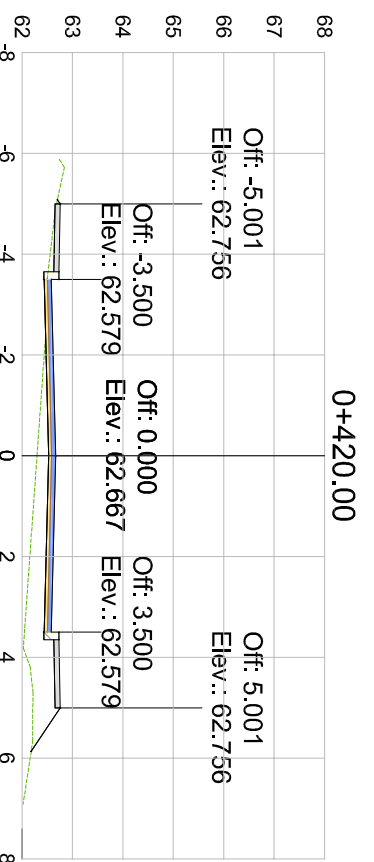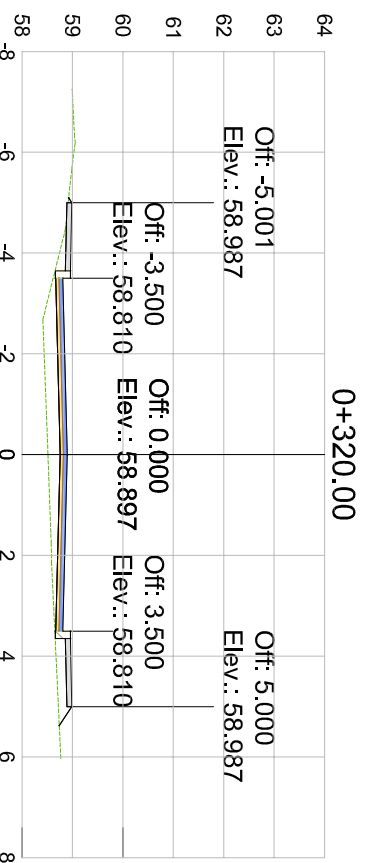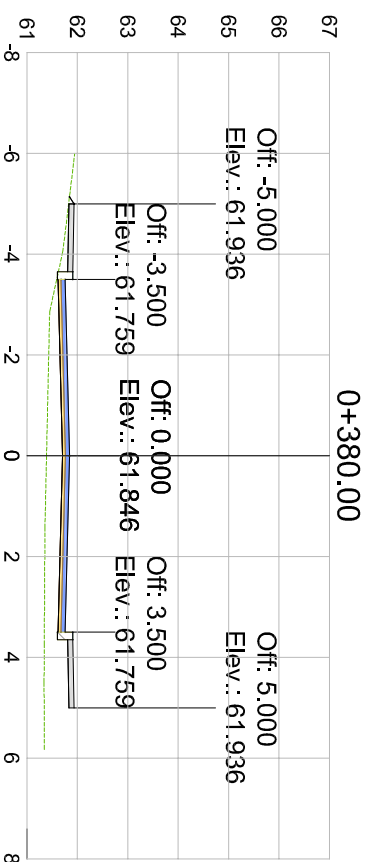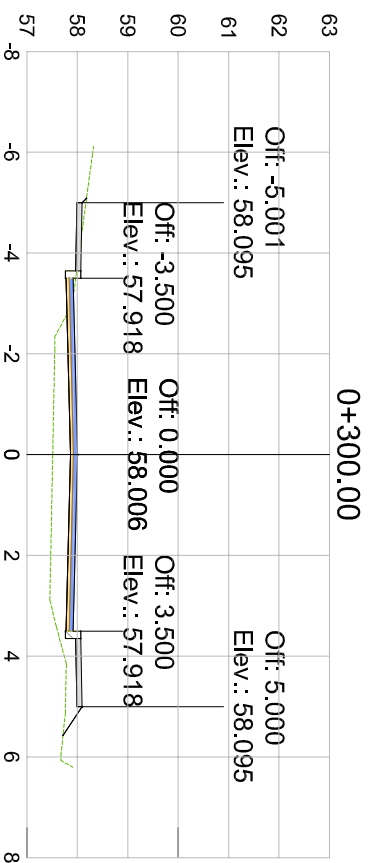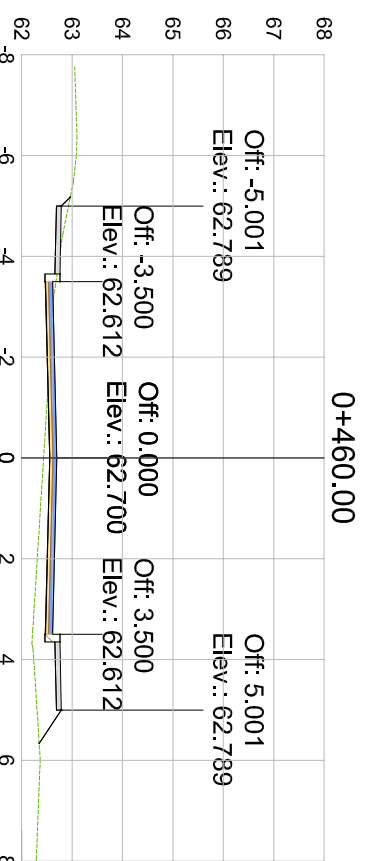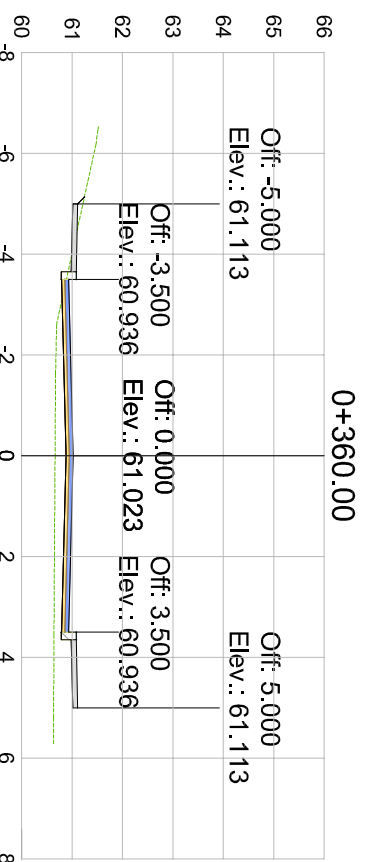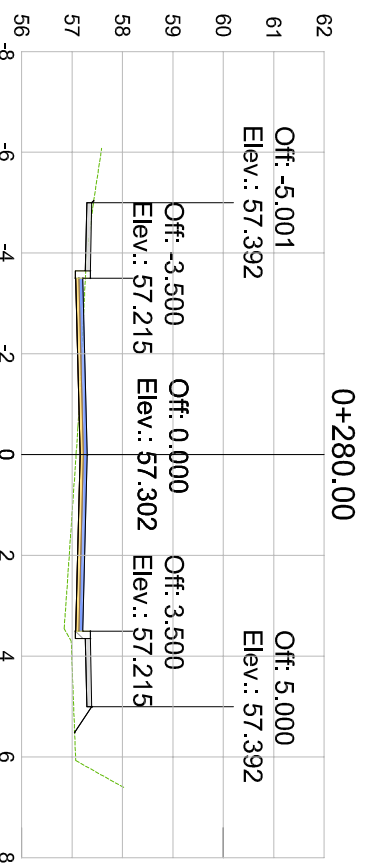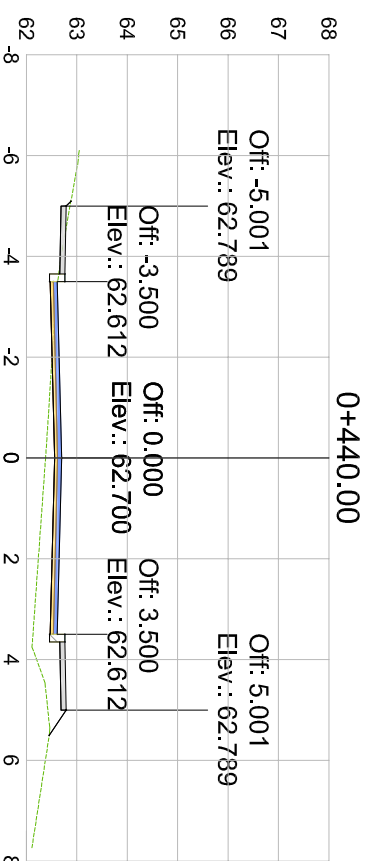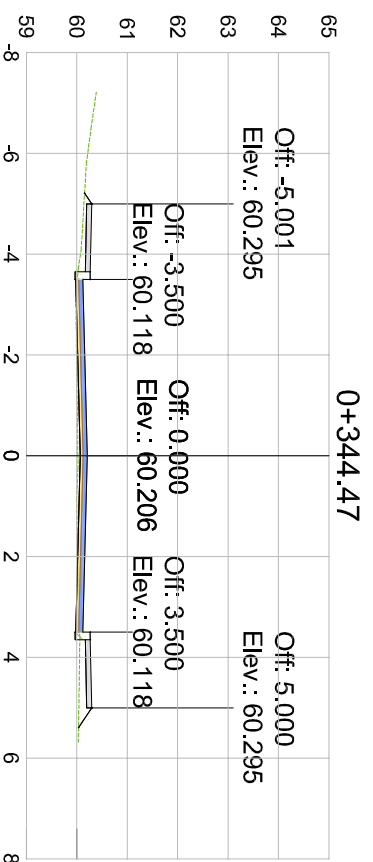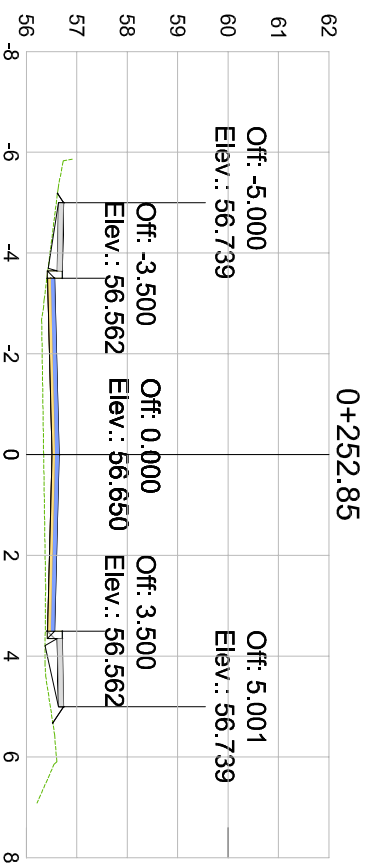

LEGENDA

Seção de Aterro
Seção de Corte



Rev.00



RESPONSÁVEL TÉCNICO:
Daniel Manduca (Responsável Técnico)
CREA 164806

PROPRIETÁRIO:
Prefeitura Municipal de Arroio dos Ratos

CLIENTE: PREFEITURA MUNICIPAL DE ARROIO DOS RATOS

TÍTULO: PROJETO PAVIMENTAÇÃO RUA OLMIRO FRANCISCO DA SILVA

ASSUNTO: REVESTIMENTO EM BLOCOS DE CONCRETO

PROJETO PAVIMENTAÇÃO
SEÇÕES TRANSVERSAS

ESCALA: 1/500
HORIZ. VERT.: -
DATA: AGO/21
FRANCHA: 04/05