

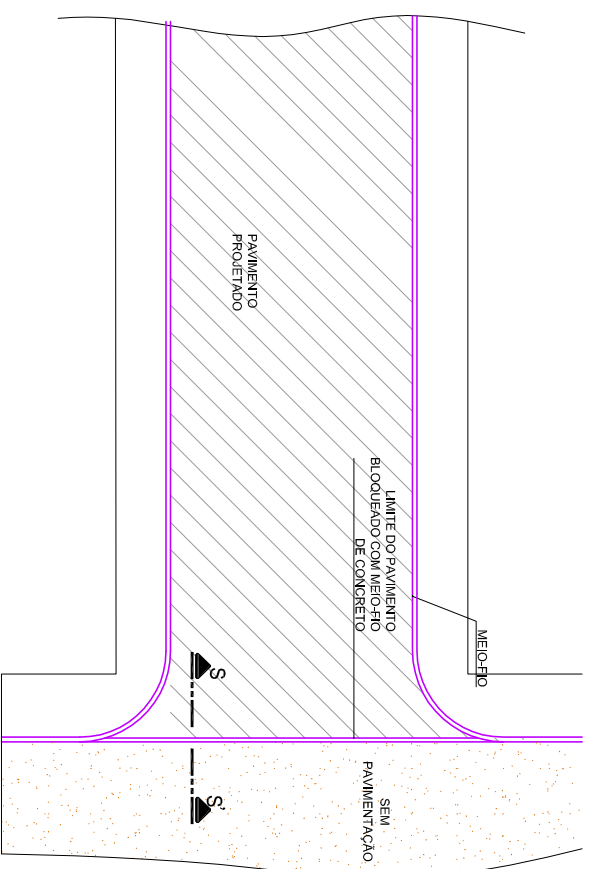





DETALHE CORTE S-S'
sem escala

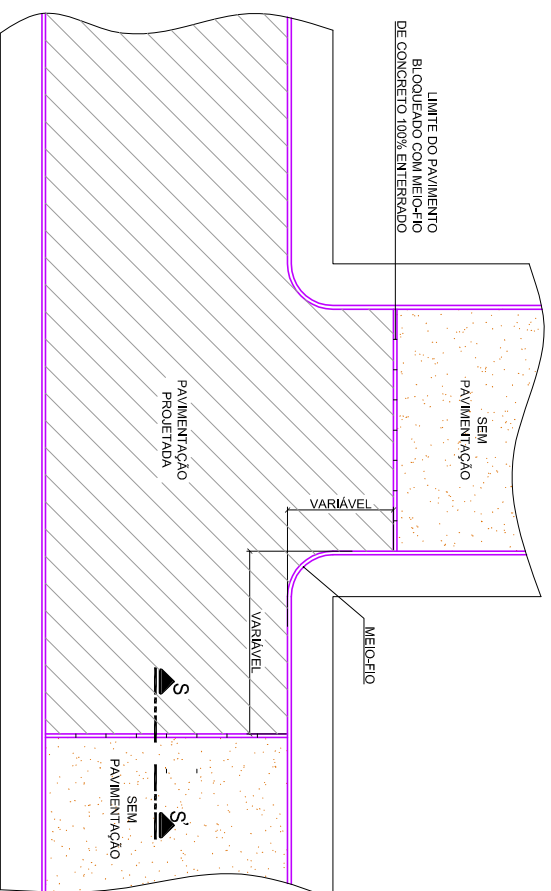

DETALHE CONCORDÂNCIA DE PAVIMENTOS- MEIO FIO REBAIXADO
SEM ESCALA

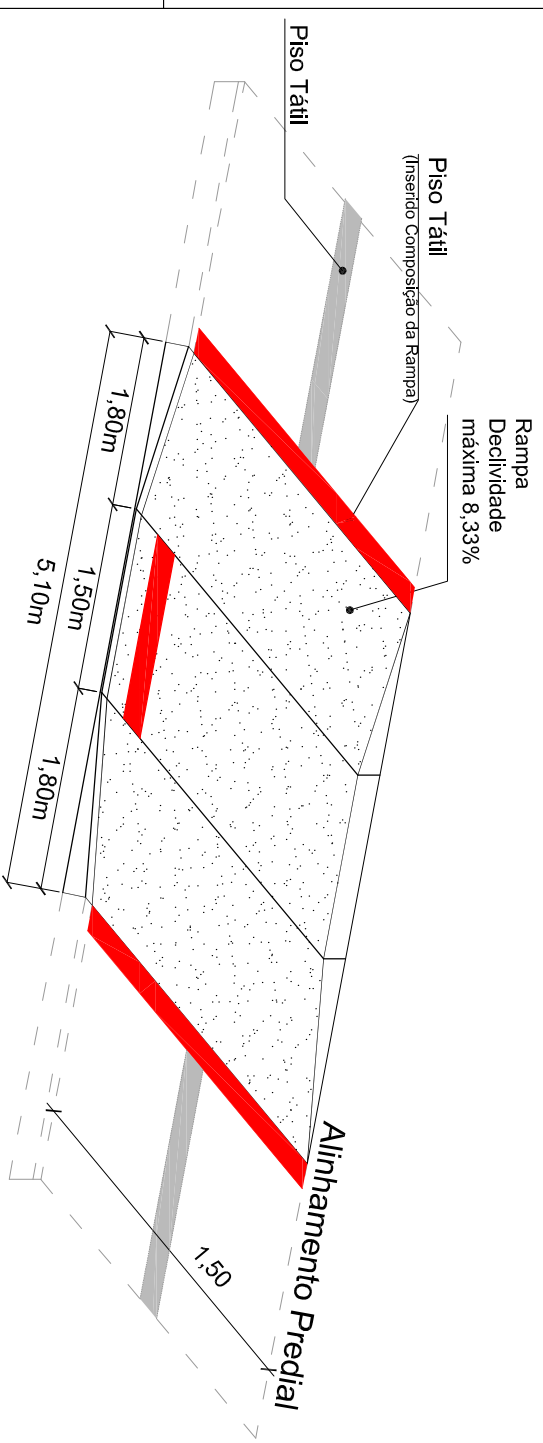

DETALHE RAMPA DE ACESSO
sem escala

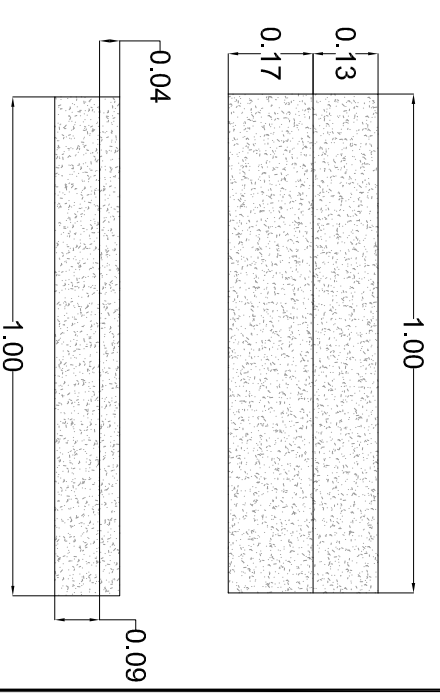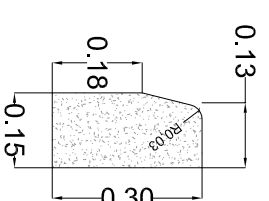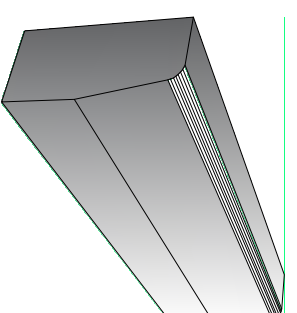

DETALHE DO MEIO FIO DE CONCRETO
S/ESCALA



Rev.00



RESPONSÁVEL TÉCNICO:
Daniel Manduca (Responsável Técnico)
CREA 164806

PROPRIETÁRIO:
Prefeitura Municipal de Arroio dos Ratos

CLIENTE: PREFEITURA MUNICIPAL DE ARROIO DOS RATOS

TÍTULO: PROJETO PAVIMENTAÇÃO RUA OLIMIRO FRANCISCO DA SILVA


ASSUNTO: REVESTIMENTO EM BLOCOS DE CONCRETO

PROJETO PAVIMENTAÇÃO
DETALHES


ESCALA: HORIZ. =
VERT. =

DATA: AGO/21

FRANCHA: 05/05

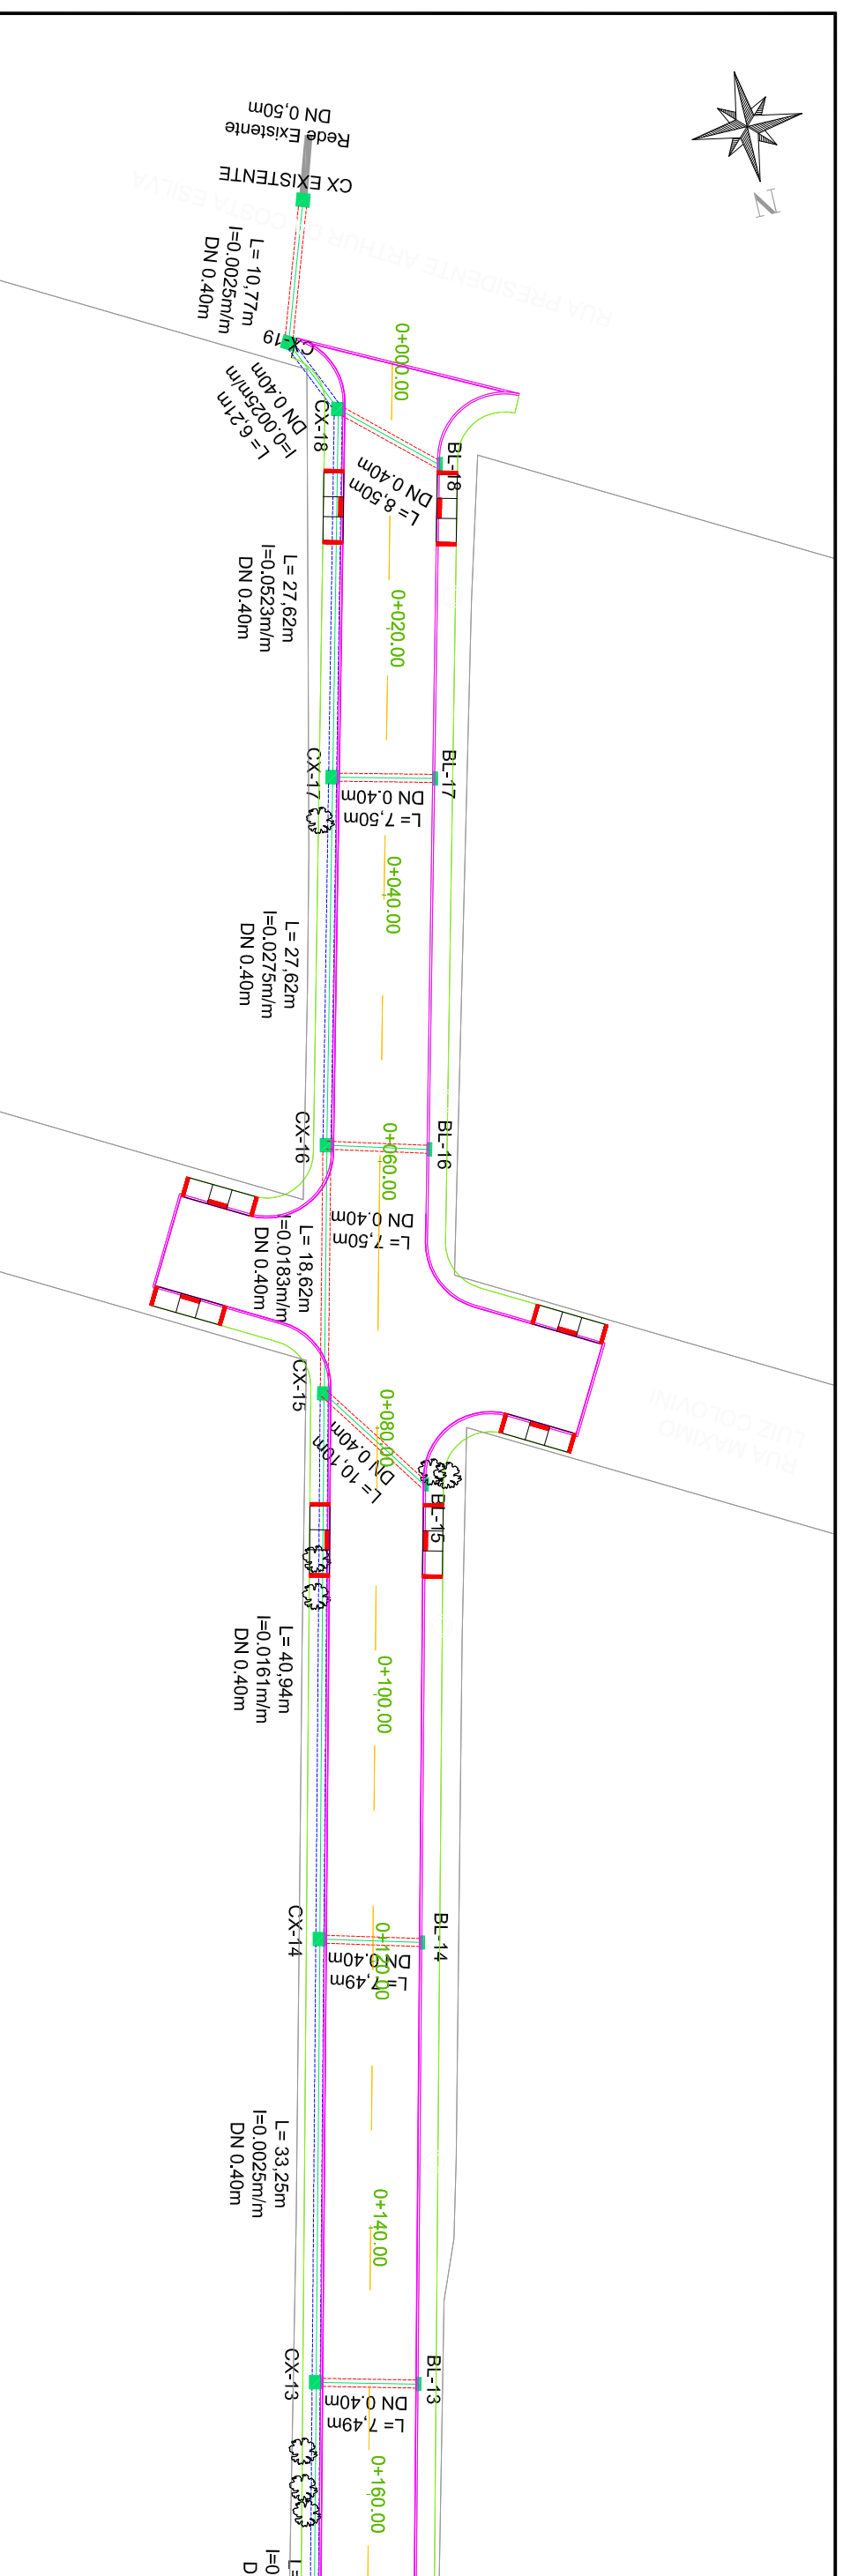

Manhole / Block	CT (m)	CF (m)	CFM (m)	CFJ (m)
CX-13	56.20	54.52		
CX-14	56.15	54.44		
CX-15	55.47	53.78		
CX-16	55.04	53.44	53.883	53.543
CX-17	54.28	52.68	53.543	52.783
CX-18	53.23	51.24	53.883	53.543
CX-19	53.23	51.22		
CX EXISTENTE	53.86	51.19		
Rede Existente				
CFM: 51.320			51.337	
CFJ: 51.294			51.321	
CFM: 52.783				51.337
CFJ: 51.321				



Rev.00

LEGENDA

- BOCA DE LOBO SIMPLES
- BOCA DE VISITA CONJUGADO COM BOCA DE LOBO
- TUBO CONCRETO PS-1 (DN Conforme Planta)
- TUBO CONCRETO PA 2 ARMADO (DN Conforme Planta)

RESPONSÁVEL TÉCNICO:
Daniel Manduca (Responsável Técnico)
CREA 164806

PROPRIETÁRIO:
Prefeitura Municipal de Arroio dos Ratos

CLIENTE: PREFEITURA MUNICIPAL DE ARROIO DOS RATOS

TÍTULO: PROJETO PAVIMENTAÇÃO RUA OLIMIRO FRANCISCO DA SILVA

ASSUNTO: REVESTIMENTO EM BLOCOS DE CONCRETO PLANALTIMETRIA

ESCALA: 1/500

DATA: AGO/21

FRANCHA: 01/04