


LEGENDA

-  Rampas de Acessibilidade
-  Suporte de Placa
-  Piso Tátil
-  Faixa de Segurança



RESPONSÁVEL TÉCNICO:
Daniel Manduca (Responsável Técnico)
CREA 164806



CLIENTE: PREFEITURA MUNICIPAL DE ARROIO DOS RATOS

TÍTULO: PROJETO PAVIMENTAÇÃO RUA OLMIRO FRANCISCO DA SILVA

ASSUNTO: REVESTIMENTO EM BLOCOS DE CONCRETO

PROPRIETÁRIO: Prefeitura Municipal de Arroio dos Ratos


PROJETO SINALIZAÇÃO PLANTA

ESCALA: 1/500


HORIZ. VERT.: -

DATA: AGO/21


FRANCHA: 02/04

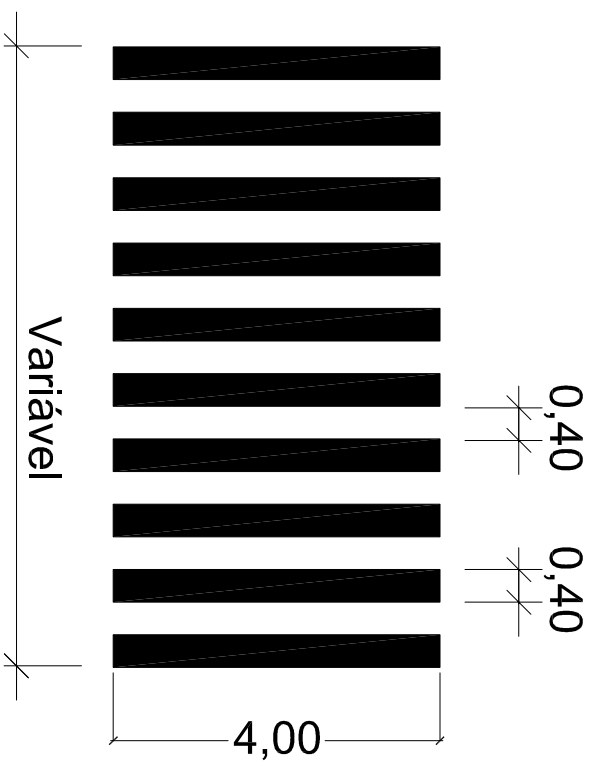

Faixa de
Segurança
Sem Escala

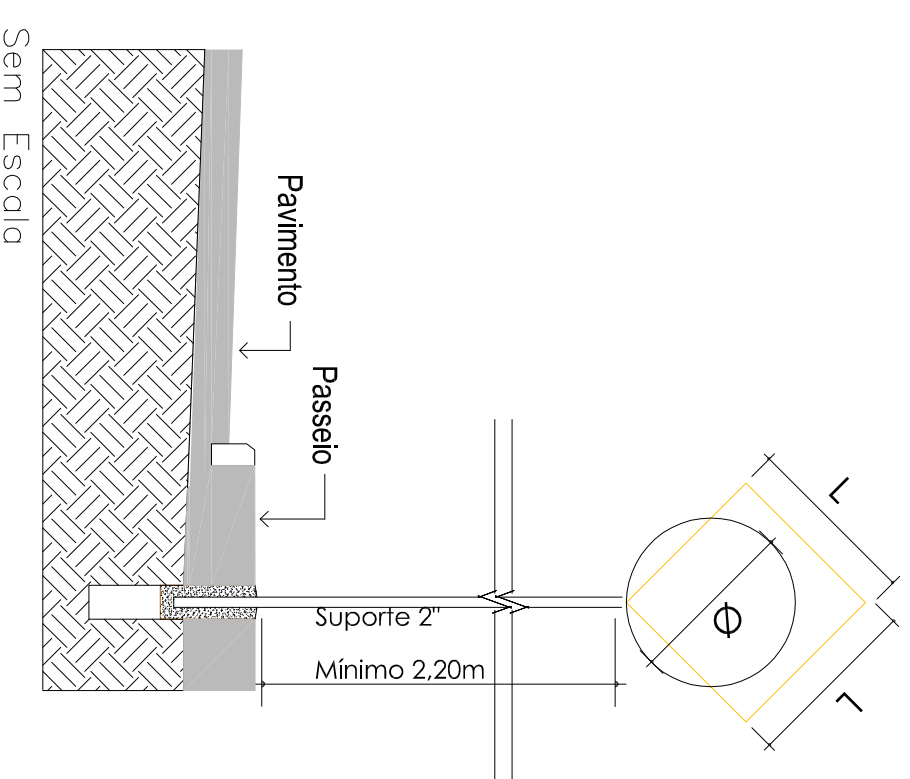

Sem Escala

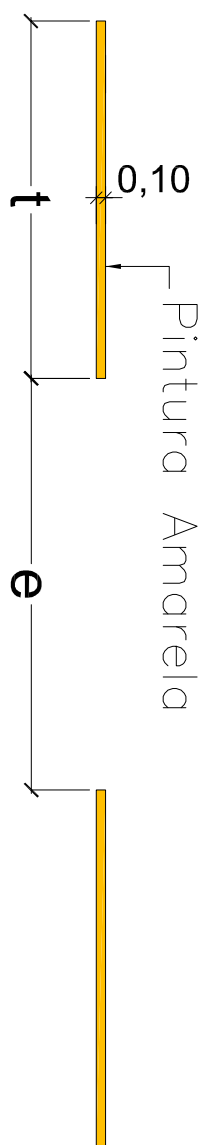

LAGURA (m)	CADÊNCIA (t : e)	TRAÇO t (m)	ESPAÇAMENTO e (m)
0,10	1:2	2	4

Detalhe Pintura
Horizontal

LINHAS HORIZONTAIS				NOTA DE SERVIÇO DE SINALIZAÇÃO			
MODELO	DESCRIÇÃO	LARGURA	ÁREA TOTAL	PLACA	CÓDIGO	DIMENSÃO	QUANTIDADE PLACA
	FAIXA TRACEJADA	0,10	38,42		R-19	Ø = 0,50 m	13
ÁREAS ESPECIAIS							
MODELO	DESCRIÇÃO	ÁREA UNIT.	ÁREA TOTAL		A-32b	L = 0,50 m	12
	FAIXA PEDESTRE	-	217,60		Placa Localização	L = 0,50 m A = 0,25m	16
	FAIXA RETENÇÃO	-	16,94		R-01	L = 0,33 m	08