


MEIO FIO

DETALHE ACESSO DE VEICULO SEM ESCALA




ALINHAMENTO PREDIAL

DETALHE PISO TÁTIL DIRECIONAL SEM ESCALA

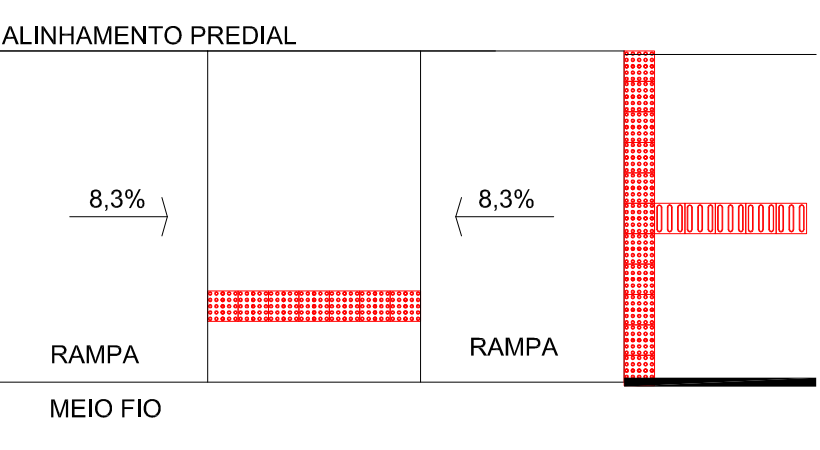

ALINHAMENTO PREDIAL

ALINHAMENTO PREDIAL

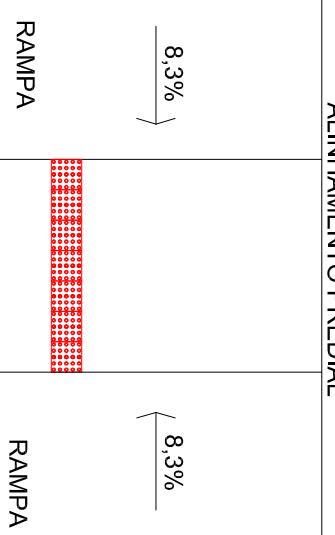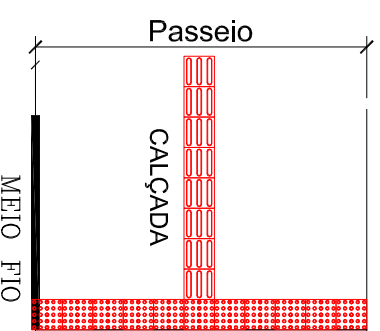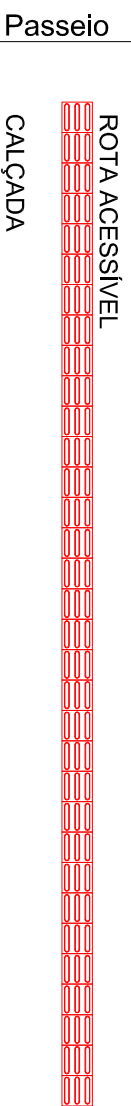


MEIO FIO

DETALHE DO PASSEIO SEM ESCALA

ALINHAMENTO PREDIAL

DETALHE DAS ESQUINAS SEM ESCALA

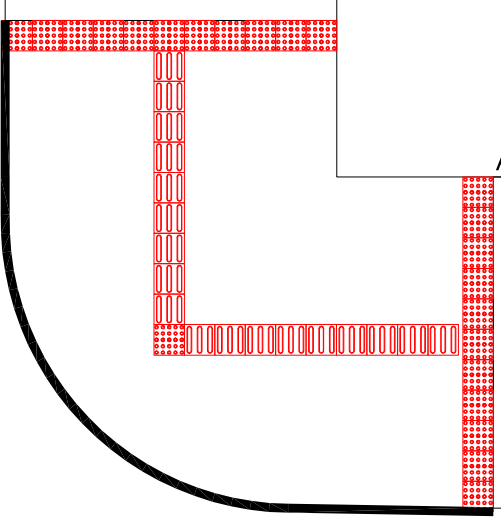

Rev.00



**RESPONSÁVEL TÉCNICO:**  
Daniel Manduca (Responsável Técnico)  
CREA 164806

**PROPRIETÁRIO:**  
Prefeitura Municipal de Arroio dos Ratos

**CLIENTE:** PREFEITURA MUNICIPAL DE ARROIO DOS RATOS

**TÍTULO:** PROJETO PAVIMENTAÇÃO RUA OLIMIRO FRANCISCO DA SILVA

**ASSUNTO:** REVESTIMENTO EM BLOCOS DE CONCRETO

**PROJETO SINALIZAÇÃO DETALHES**

**ESCALA:** 1/500

**DATA:** AGO/21

**FRANCHA:** 04/04