

**LEGENDA PLANTA**

- 0+000.00 Eixo de Pista
- Meio Fio à Executar
- Final Passeio

**PERFIL**

- - - Terreno Natural
- Greide de Projeto

**RESPONSÁVEL TÉCNICO:**  
Daniel Manduca (Responsável Técnico)  
CREA 164806

**PROPRIETÁRIO:**  
Prefeitura Municipal de Arroio dos Ratos

**CLIENTE:** PREFEITURA MUNICIPAL DE ARROIO DOS RATOS

**TÍTULO:** PROJETO PAVIMENTAÇÃO RUA OLMIRO FRANCISCO DA SILVA

**REVESTIMENTO:** EM BLOCOS DE CONCRETO


**ASSUNTO:** PROJETO GEOMÉTRICO PLANALTIMETRIA

**ESCALA:** 1/500 HORIZ. / 1/50 VERT.


**DATA:** AGO/21

**FRANCHA:** 02/03



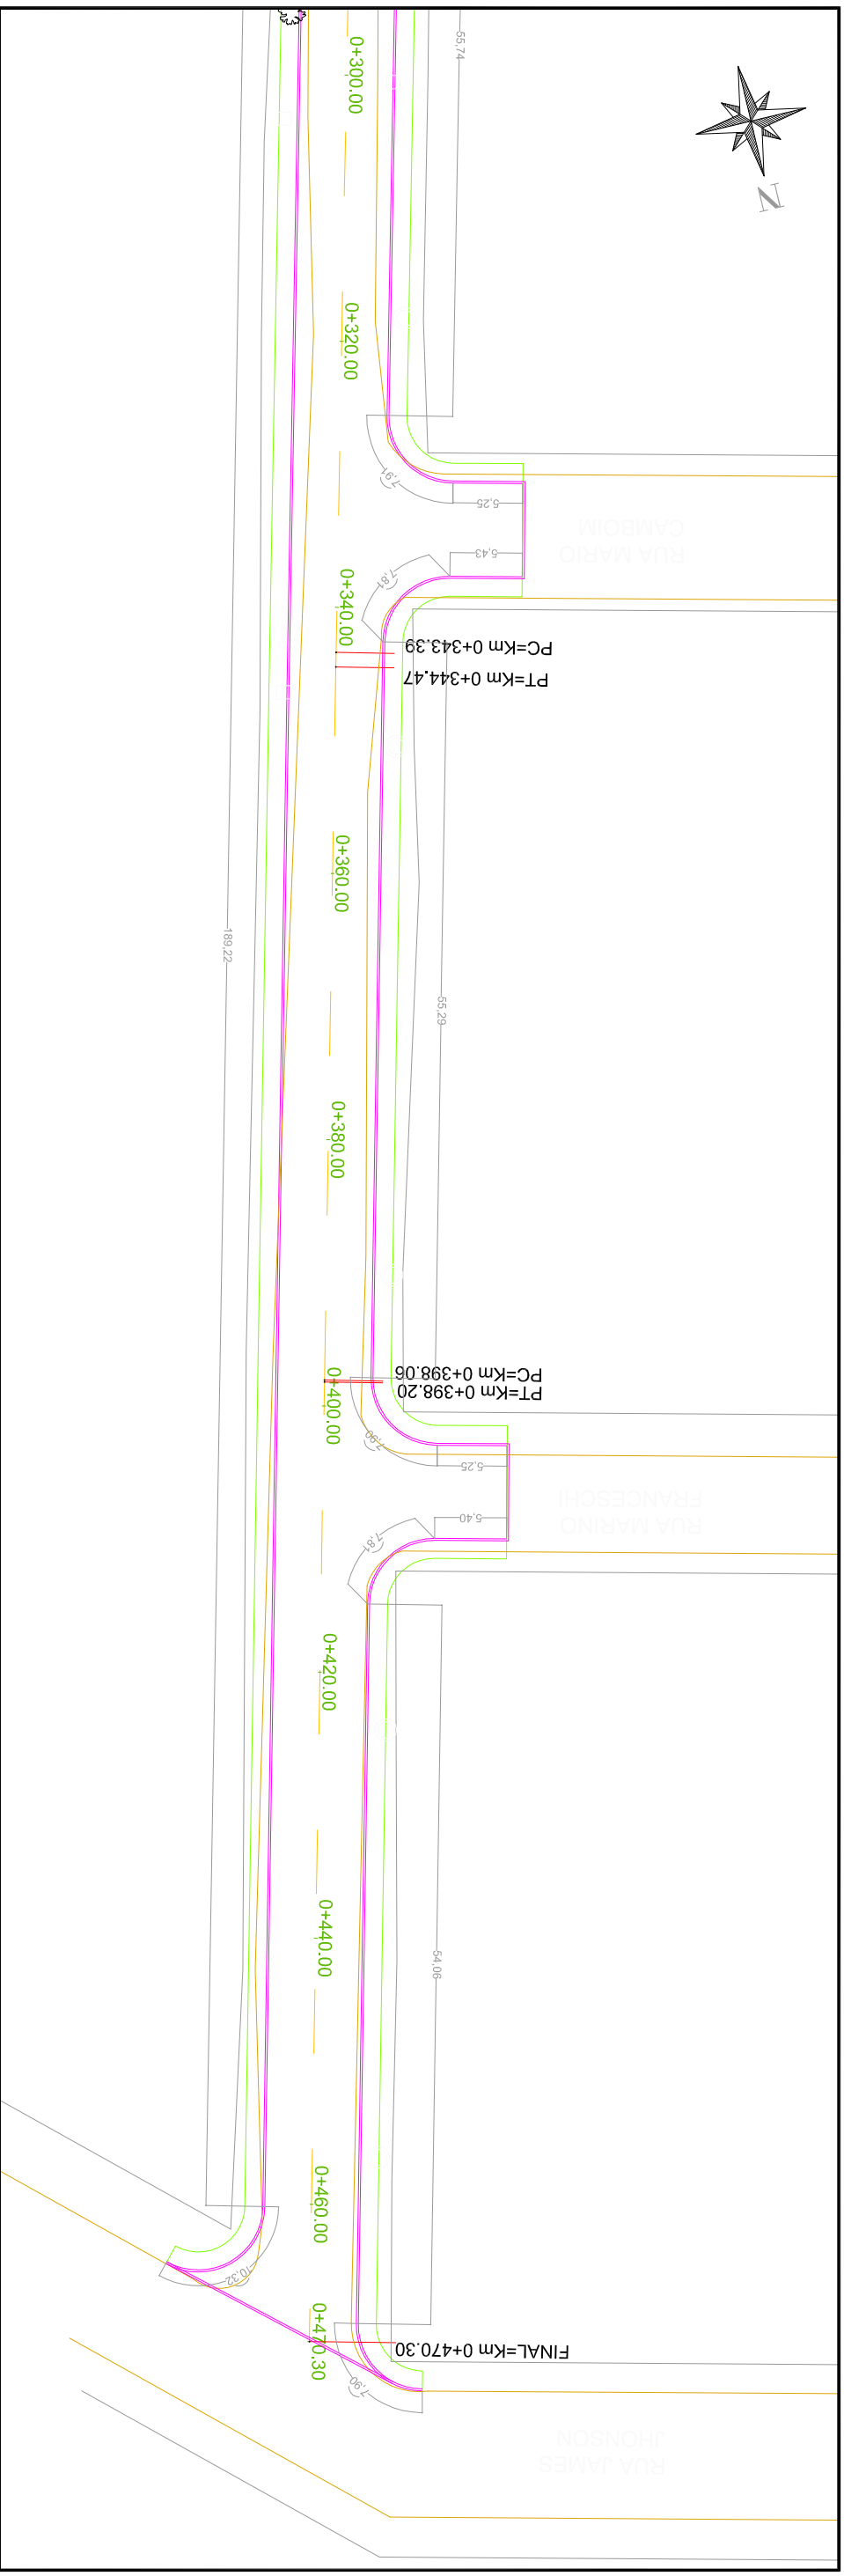

Perfil Rua Olimiro Francisco da Silva

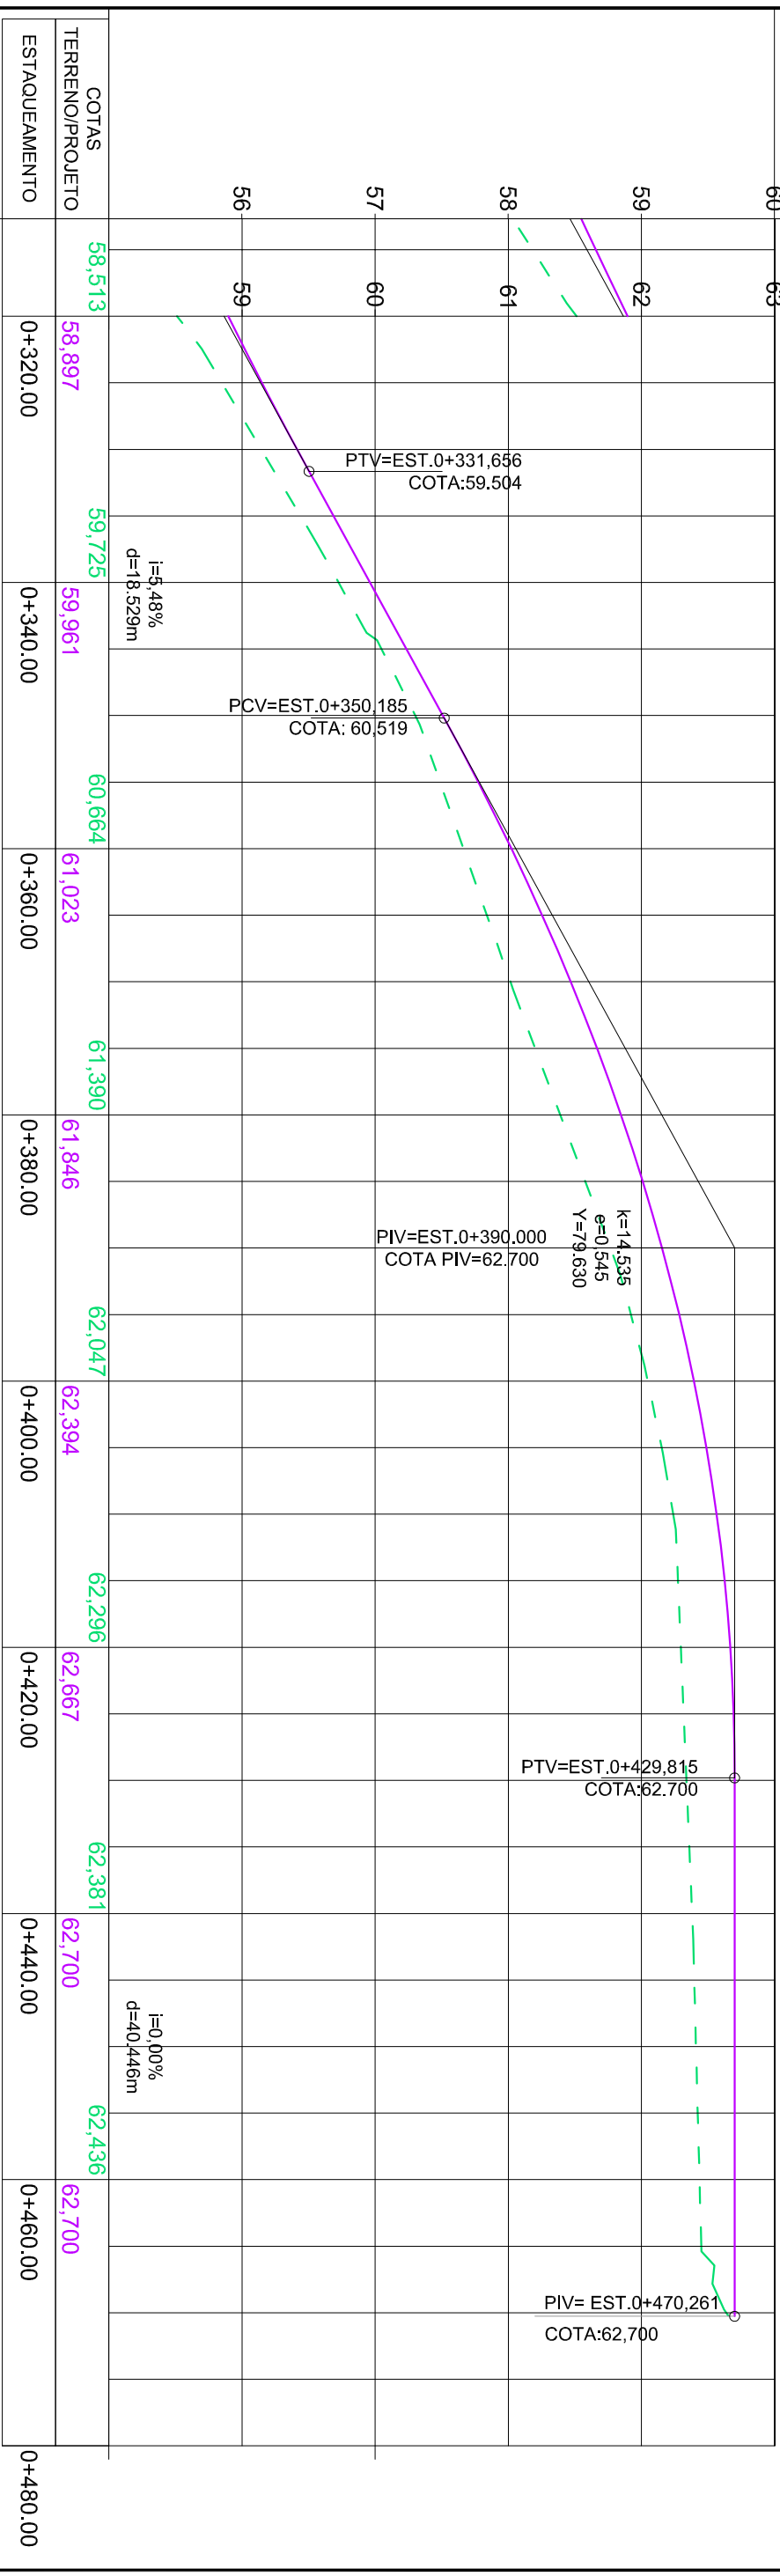

COTAS	TERRENO/PROJETO	ESTACQUEAMENTO	COTAS	TERRENO/PROJETO	ESTACQUEAMENTO
58,513	58,897	0+320,00	59,725	59,961	0+340,00
			60,664	61,023	0+360,00
			61,390	61,846	0+380,00
			62,047	62,394	0+400,00
			62,296	62,667	0+420,00
			62,381	62,700	0+440,00
			62,436	62,700	0+460,00
					0+480,00



Rev.00

**LEGENDA PLANTA**

- 0+000,00 Eixo de Pista
- Meio Fio à Execucular
- Final Passeio

**PERFIL**

- Terreno Natural
- Grade de Projeto



**RESPONSÁVEL TÉCNICO:**  
Daniel Manduca (Responsável Técnico)  
CREA 164806

**PROPRIETÁRIO:**  
Prefeitura Municipal de Arroio dos Ratos

**CLIENTE:** PREFEITURA MUNICIPAL DE ARROIO DOS RATOS

**TÍTULO:** PROJETO PAVIMENTAÇÃO RUA OLIMIRO FRANCISCO DA SILVA

**REVESTIMENTO:** REVESTIMENTO EM BLOCOS DE CONCRETO

**ASSUNTO:** PROJETO GEOMÉTRICO PLANALTIMETRIA

**ESCALA:** HORIZ. 1/500, VERT. 1/50

**DATA:** AGO/21

**FRANCHA:** 03/03