

- LEGENDA**
- BOCA DE LOBO SIMPLES
  - BOCA DE VISITA CONJUGADO COM BOCA DE LOBO
  - TUBO CONCRETO PS-1 (DN Conforme Planta)
  - TUBO CONCRETO PA 2 ARMADO (DN Conforme Planta)



Rev.00



**RESPONSÁVEL TÉCNICO:**  
Daniel Manduca (Responsável Técnico)  
CREA: 164806

**PROPRIETÁRIO:**  
Prefeitura Municipal de Arroio dos Ratos

**CLIENTE:**  
PREFEITURA MUNICIPAL DE ARROIO DOS RATOS

**TÍTULO:**  
PROJETO PAVIMENTAÇÃO RUA OLIMIRO FRANCISCO DA SILVA



**ASSUNTO:**  
REVESTIMENTO EM BLOCOS DE CONCRETO

**PROJETO DRENAGEM:**  
PLANALTIMETRIA

**ESCALA:**  
HORIZ: 1/500  
VERT: 1/50

**DATA:**  
AGO/21

**FRANCHA:**  
02/04

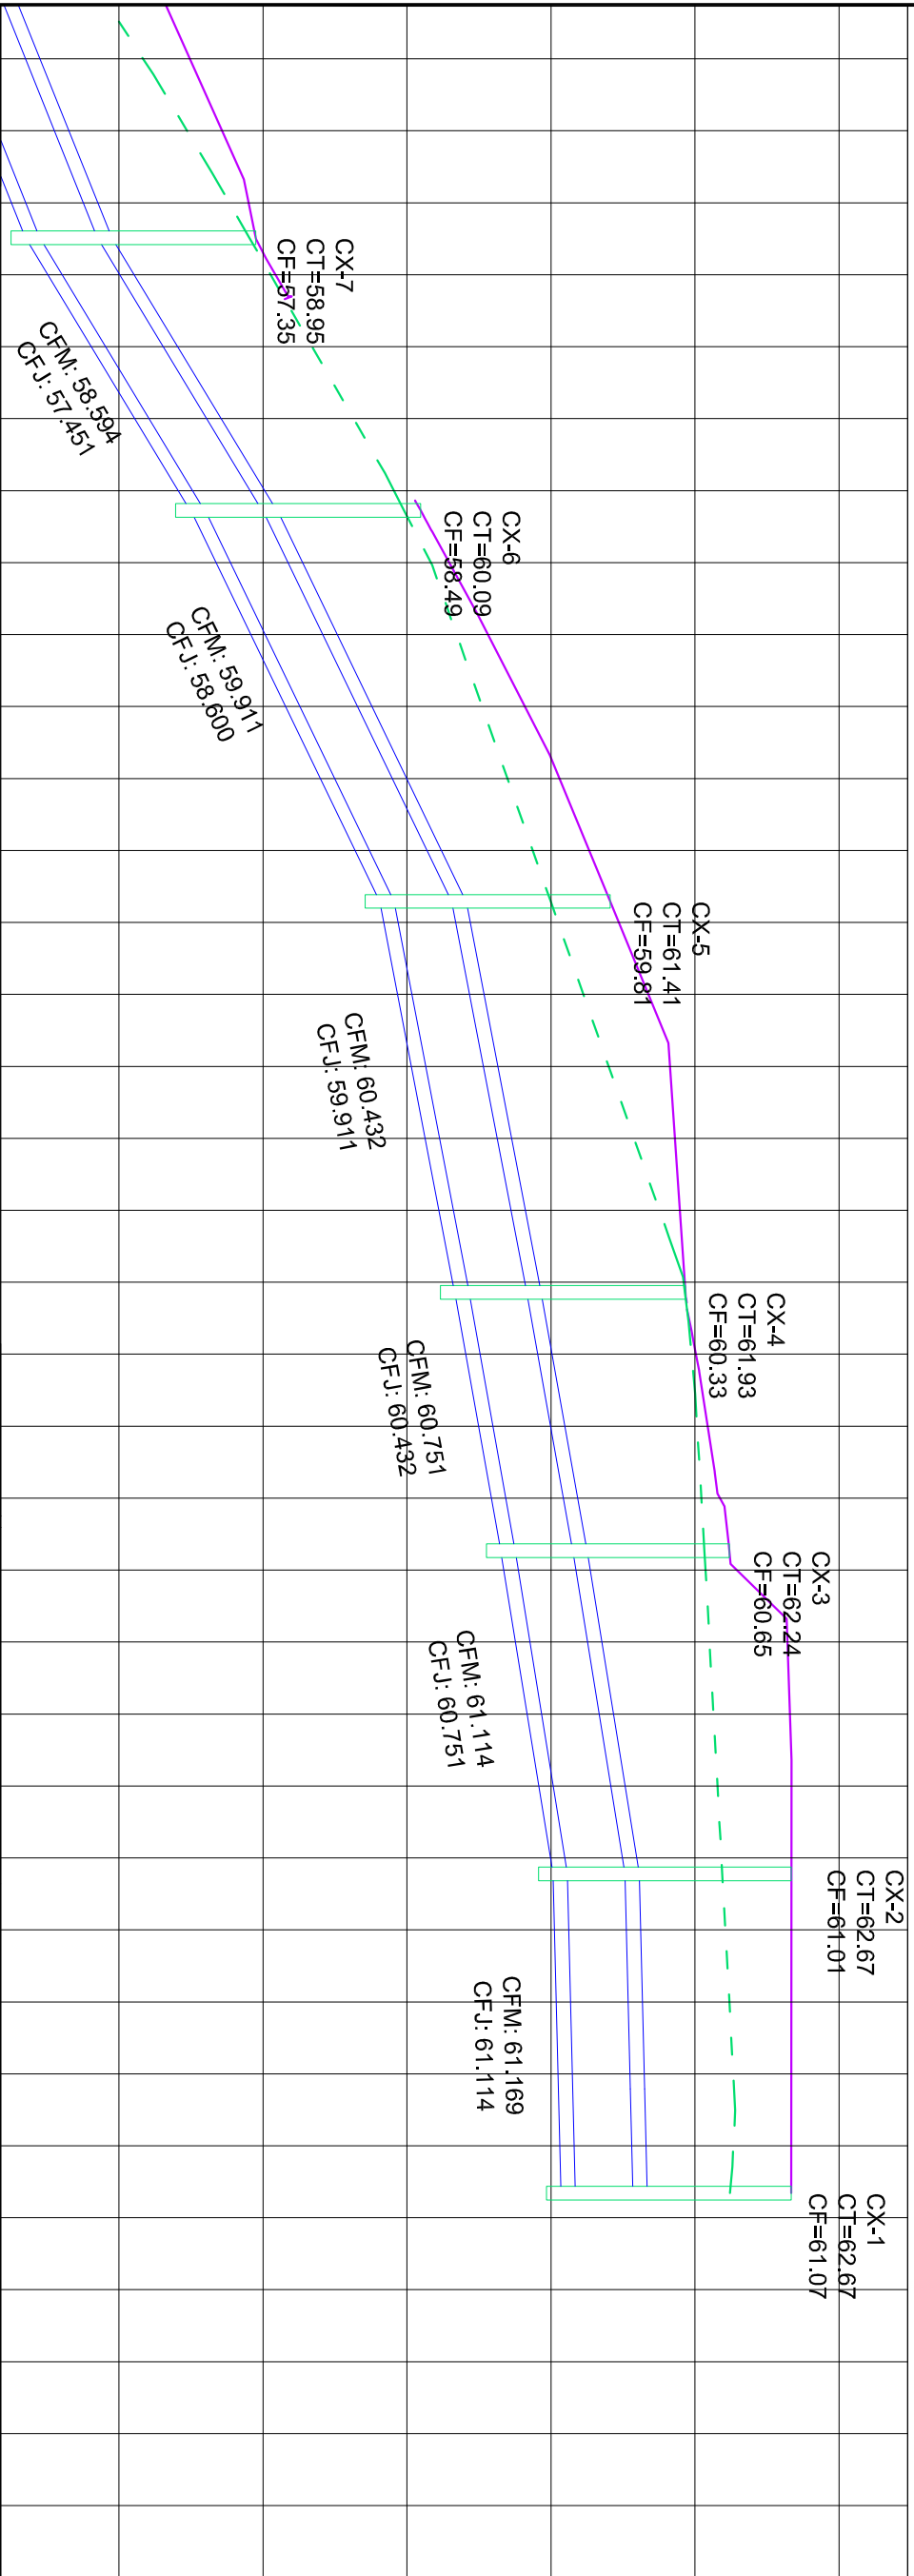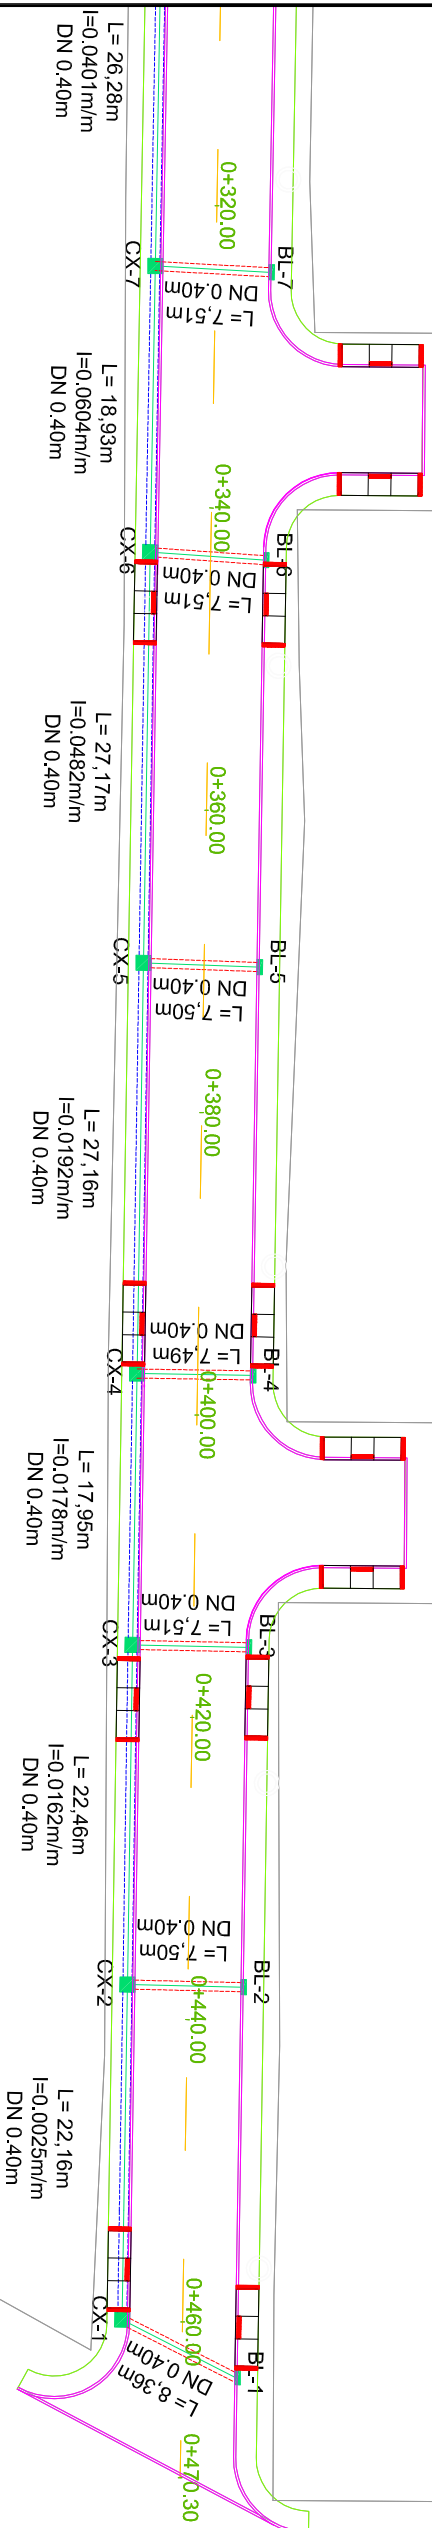

- LEGENDA**
- BOCA DE LOBO SIMPLES
  - BOCA DE VISITA CONJUGADO COM BOCA DE LOBO
  - TUBO CONCRETO PS-1 (DN Conforme Planta)
  - TUBO CONCRETO PA 2 ARMADO (DN Conforme Planta)



Rev.00



**RESPONSÁVEL TÉCNICO:**  
Daniel Manduca (Responsável Técnico)  
CREA 164806

**PROPRIETÁRIO:**  
Prefeitura Municipal de Arroio dos Ratos

**CLIENTE:** PREFEITURA MUNICIPAL DE ARROIO DOS RATOS

**TÍTULO:** PROJETO PAVIMENTAÇÃO RUA OLIMIRO FRANCISCO DA SILVA

**REVESTIMENTO EM BLOCOS DE CONCRETO**

**ASSUNTO:** PROJETO DRENAGEM PLANIALTIMETRIA

**ESCALA:** 1/500  
HORIZ. 1/50  
VERT.

**DATA:** AGO/21

**FRANCHA:** 03/04