


**QUADRO DE CARGAS**

CD-1	Circuito	Iluminação (w)	Tomadas (w)					Carga (Watts)	Cabo (mm²)	Disjuntor (A)
			100	200	400	1600	5000			
TÉRREO	1 - Tomadas sala 4	0	5	0	1	0	0	900	2,5	10
	2 - Tomadas sala 3	0	4	0	1	0	0	800	2,5	10
	3- Tomadas sala 2	0	2	0	1	0	0	600	2,5	10
	4 - Tomadas sala 1	0	3	0	1	0	0	700	2,5	10
	5 - Tomadas sala 5	0	4	0	1	0	0	800	2,5	10
	6 - Tomadas WC PCD	0	0	2	0	0	0	400	2,5	10
	7 - Tomadas área livre e circulação	0	5	0	0	0	0	500	2,5	10
	8 - Tomada área livre e palco	0	7	0	0	0	0	700	2,5	10
	9 - Iluminação sala 3, 4, 5 e circulação	9	0	0	0	0	0	900	2,5	10
	10 - Iluminação sala 1, 2, varanda e wc	9	0	0	0	0	0	900	2,5	10
	11 - Iluminação área livre e palco	8	0	0	0	0	0	800	2,5	10
	12 - Ar condicionado sala 4	0	0	0	0	1	0	1600	4	20
	13 - Ar condicionado sala 5	0	0	0	0	1	0	1600	4	20
	14 - Ar condicionado sala 3	0	0	0	0	1	0	1600	4	20
	15 - Ar condicionado sala 2	0	0	0	0	1	0	1600	4	20
	16 - Ar condicionado sala 1	0	0	0	0	1	0	1600	4	20
	17 - Ar condicionado área livre	0	0	0	0	1	0	1600	4	20
	18 - Ar condicionado área livre	0	0	0	0	1	0	1600	4	20
	19 - CD 2							11000	16	63
Total a instalar							30200			

### PROJEÇÃO SUBSOLO

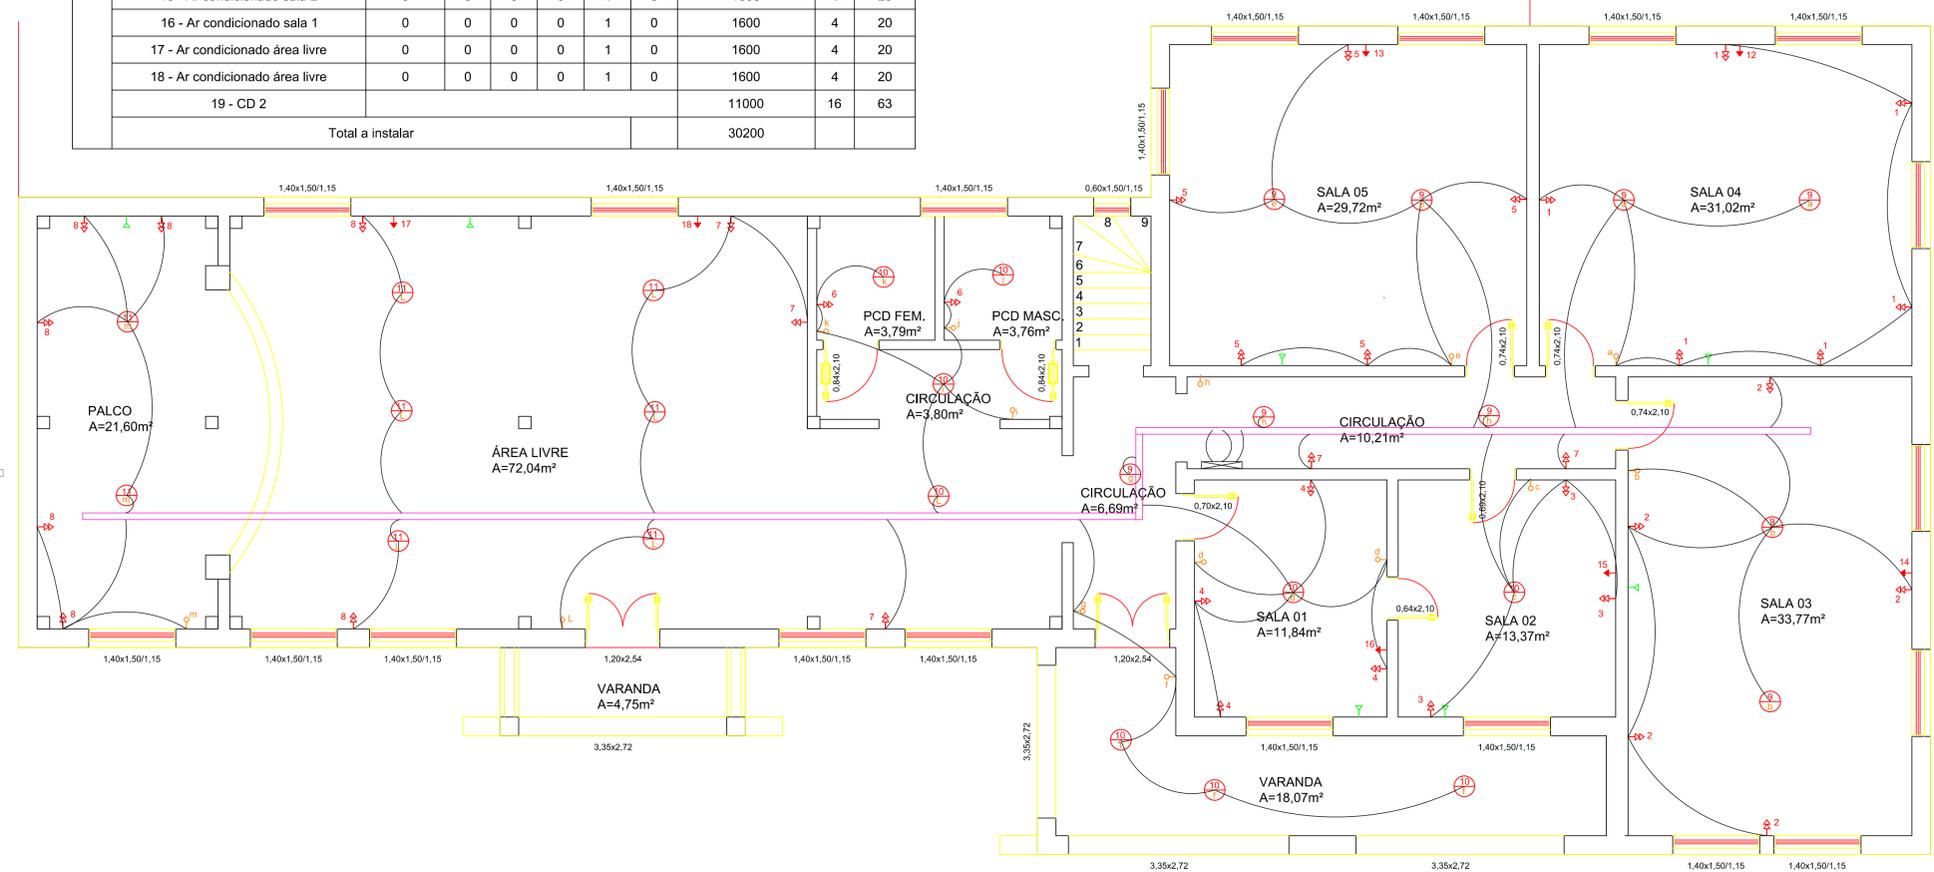

### PLANTA DE PONTOS ELÉTRICOS TÉRREO

- PONTO DE ILUMINAÇÃO NO TETO
- PONTO DADOS (RJ45) NA PAREDE
- TOMADA DUPLA NA PAREDE
- INTERRUPTOR NA PAREDE
- QUADRO DE DISTRIBUIÇÃO
- ELETROCALHA

Carimbo

### PREFEITURA MUNICIPAL DE ARROIO DOS RATOS - RS

<b>ASSUNTOS</b> <input type="checkbox"/> Construção <input type="checkbox"/> Ampliação <input type="checkbox"/> Regularização	<input type="checkbox"/> Desmembramento <input type="checkbox"/> Unificação <input checked="" type="checkbox"/> Outros: Reforma	<b>PROTOCOLADO</b> Sob Nº _____ Cadastro e Plantas Em ___ de _____ de 20___
--	--	--

**O ALVARÁ DE CONSTRUÇÃO DEVERÁ PERMANECER NA OBRA**

**OBSERVAR OS RECUOS EXIGIDOS EM LEI**

**NÃO DEPOSITAR MATERIAIS DE CONSTRUÇÃO OU ENTULHOS NA VIA PÚBLICA. (48 h)**

**INST. TRATAM. ESGOTO SANITÁRIO SOLICITE VISTORIA ANTES DA PAVIMENTAÇÃO**

**CONCLUÍDA A OBRA SOLICITE O HABITE-SE**

Projeto **NOVA SEDE SECRETARIA DO MEIO AMBIENTE**

Proprietário Prefeito José Carlos Garcia de Azeredo CPF: 186 583 500 53	Referência <b>PLANTA DE PONTOS ELÉTRICOS TÉRREO</b>
Responsável técnico Lucas Bertolino Cardoso Engenheiro Civil - CREA RS 235713	

Obra	Nova sede da secretaria do meio ambiente	Prancha	12/12
Local	Rua Prof. Horácio Prates - Arroio dos Ratos/RS		
Desenho	Lucas	Data	Maio/2022
Escala	1/50	Área	631 m²