




PLANTA DE FORRO

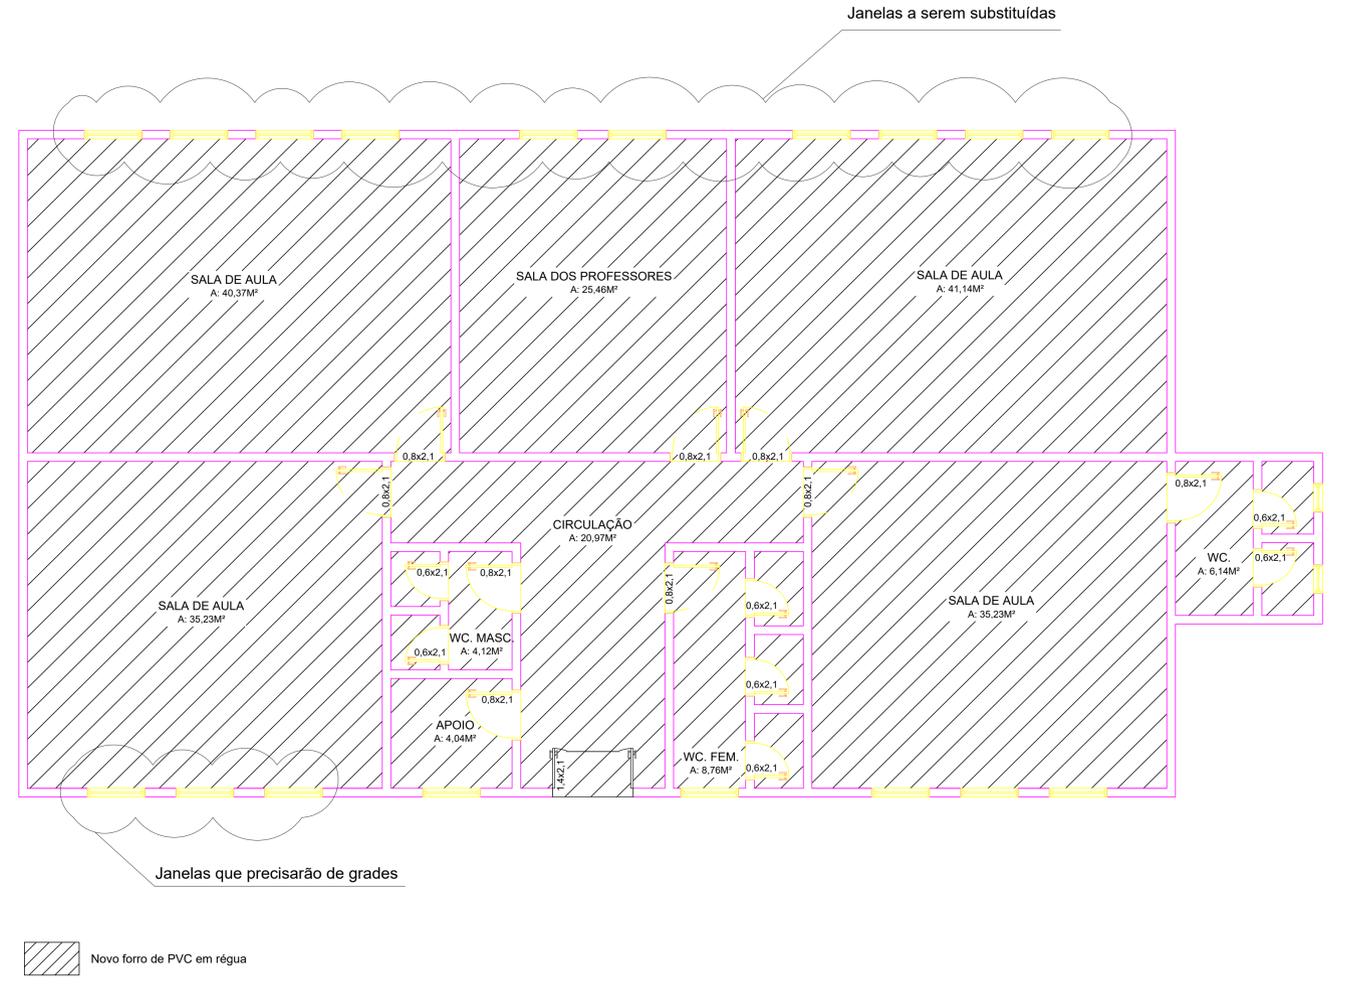

ABRIGO DO GÁS

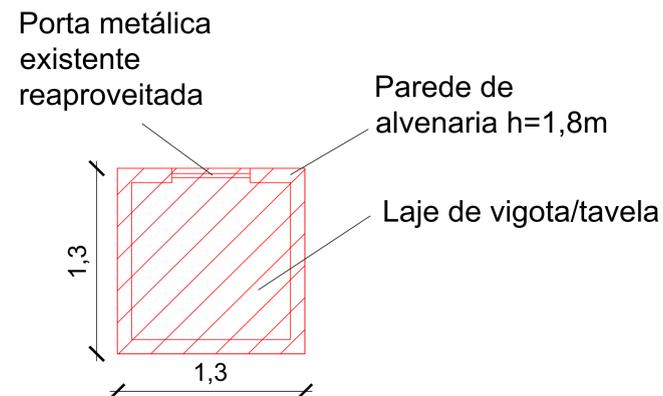

MURO E CERCA

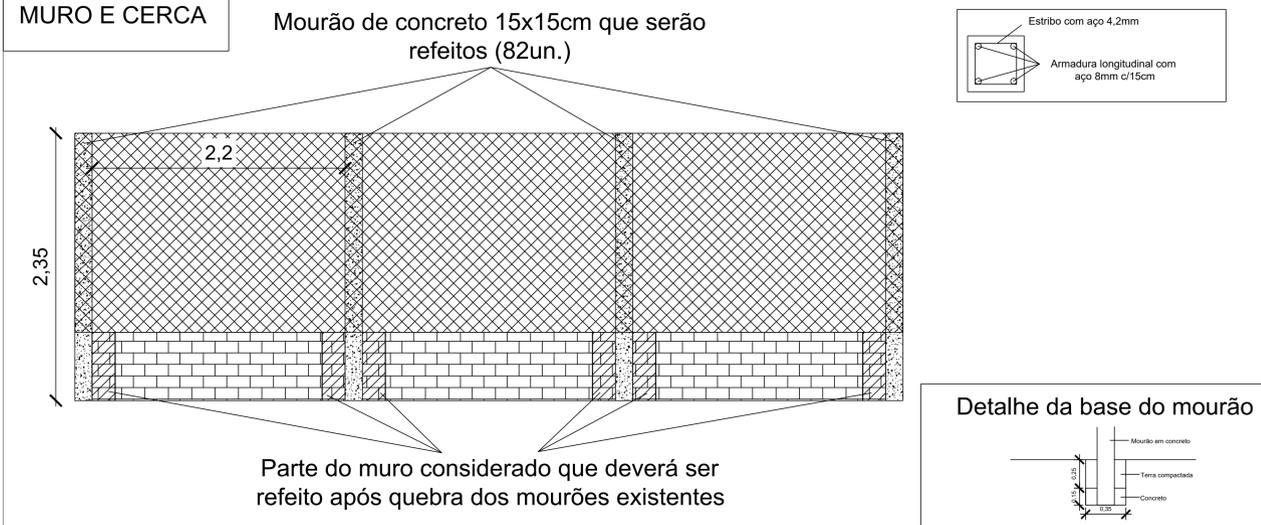

Carimbo

PREFEITURA MUNICIPAL DE ARROIO DOS RATOS - RS

ASSUNTOS <input type="checkbox"/> Construção <input type="checkbox"/> Ampliação <input type="checkbox"/> Regularização	<input type="checkbox"/> Desmembramento <input type="checkbox"/> Unificação <input checked="" type="checkbox"/> Outros: Reforma	PROTOCOLADO Sob Nº _____ Cadastro e Plantas Em ____ de _____ de 20__
---	---	---



O ALVARÁ DE CONSTRUÇÃO DEVERÁ PERMANECER NA OBRA

OBSERVAR OS RECUOS EXIGIDOS EM LEI

NÃO DEPOSITAR MATERIAIS DE CONSTRUÇÃO OU ENTULHOS NA VIA PÚBLICA. (48 h)

INST. TRATAM. ESGOTO SANITÁRIO SOLICITE VISTORIA ANTES DA PAVIMENTAÇÃO

CONCLUÍDA A OBRA SOLICITE O HABITE-SE

Projeto **REFORMA DA ELÉTRICA E FORRO ESCOLA SANTA RITA**

Proprietário Prefeito José Carlos Garcia de Azeredo CPF: 186 583 500 53	Referência PLANTA DE FORRO E DETALHES DO MURO E CERCA
Responsável Técnico Lucas Bertolino Cardoso Engenheiro Civil - CREA RS 235713	

Obra Reforma da elétrica e forro escola Santa Rita	Local R. José dos Santos, 779 - Atafona, Arroio dos Ratos	Prancha 02/02
Desenho Lucas	Data Setembro/2022	Escala 1/50
Área 242 m²		