


1 PLANTA DE LOCALIZAÇÃO
ESCALA 1:10.000

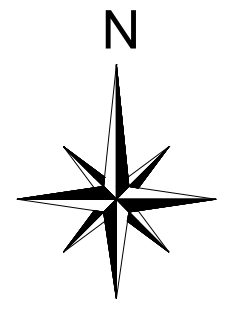


ARROIO DOS RATOS



PISTA DE SKATE LAGO
BAIRRO NOSSA SENHORA DA APARECIDA

- LEGENGA**
- 01 - CENTRO
 - 02 - DOS ESTADOS
 - 03 - NOSSA SENHORA DA APARECIDA
 - 04 - COLLOVINI
 - 05 - VILA LIBERAL
 - 06 - VILA FERRAZ
 - 07 - VILA PINHO
 - 08 - SÃO CRISTÓVÃO
 - 09 - POÇO TRÊS
 - 10 - SANTA BÁRBARA
 - 11 - ALTO BELA VISTA
 - 12 - ATAFONA
 - 13 - VILA GARCIA
 - 14 - PRINCESA ISABEL
 - 15 - DISTRITO INDUSTRIAL II

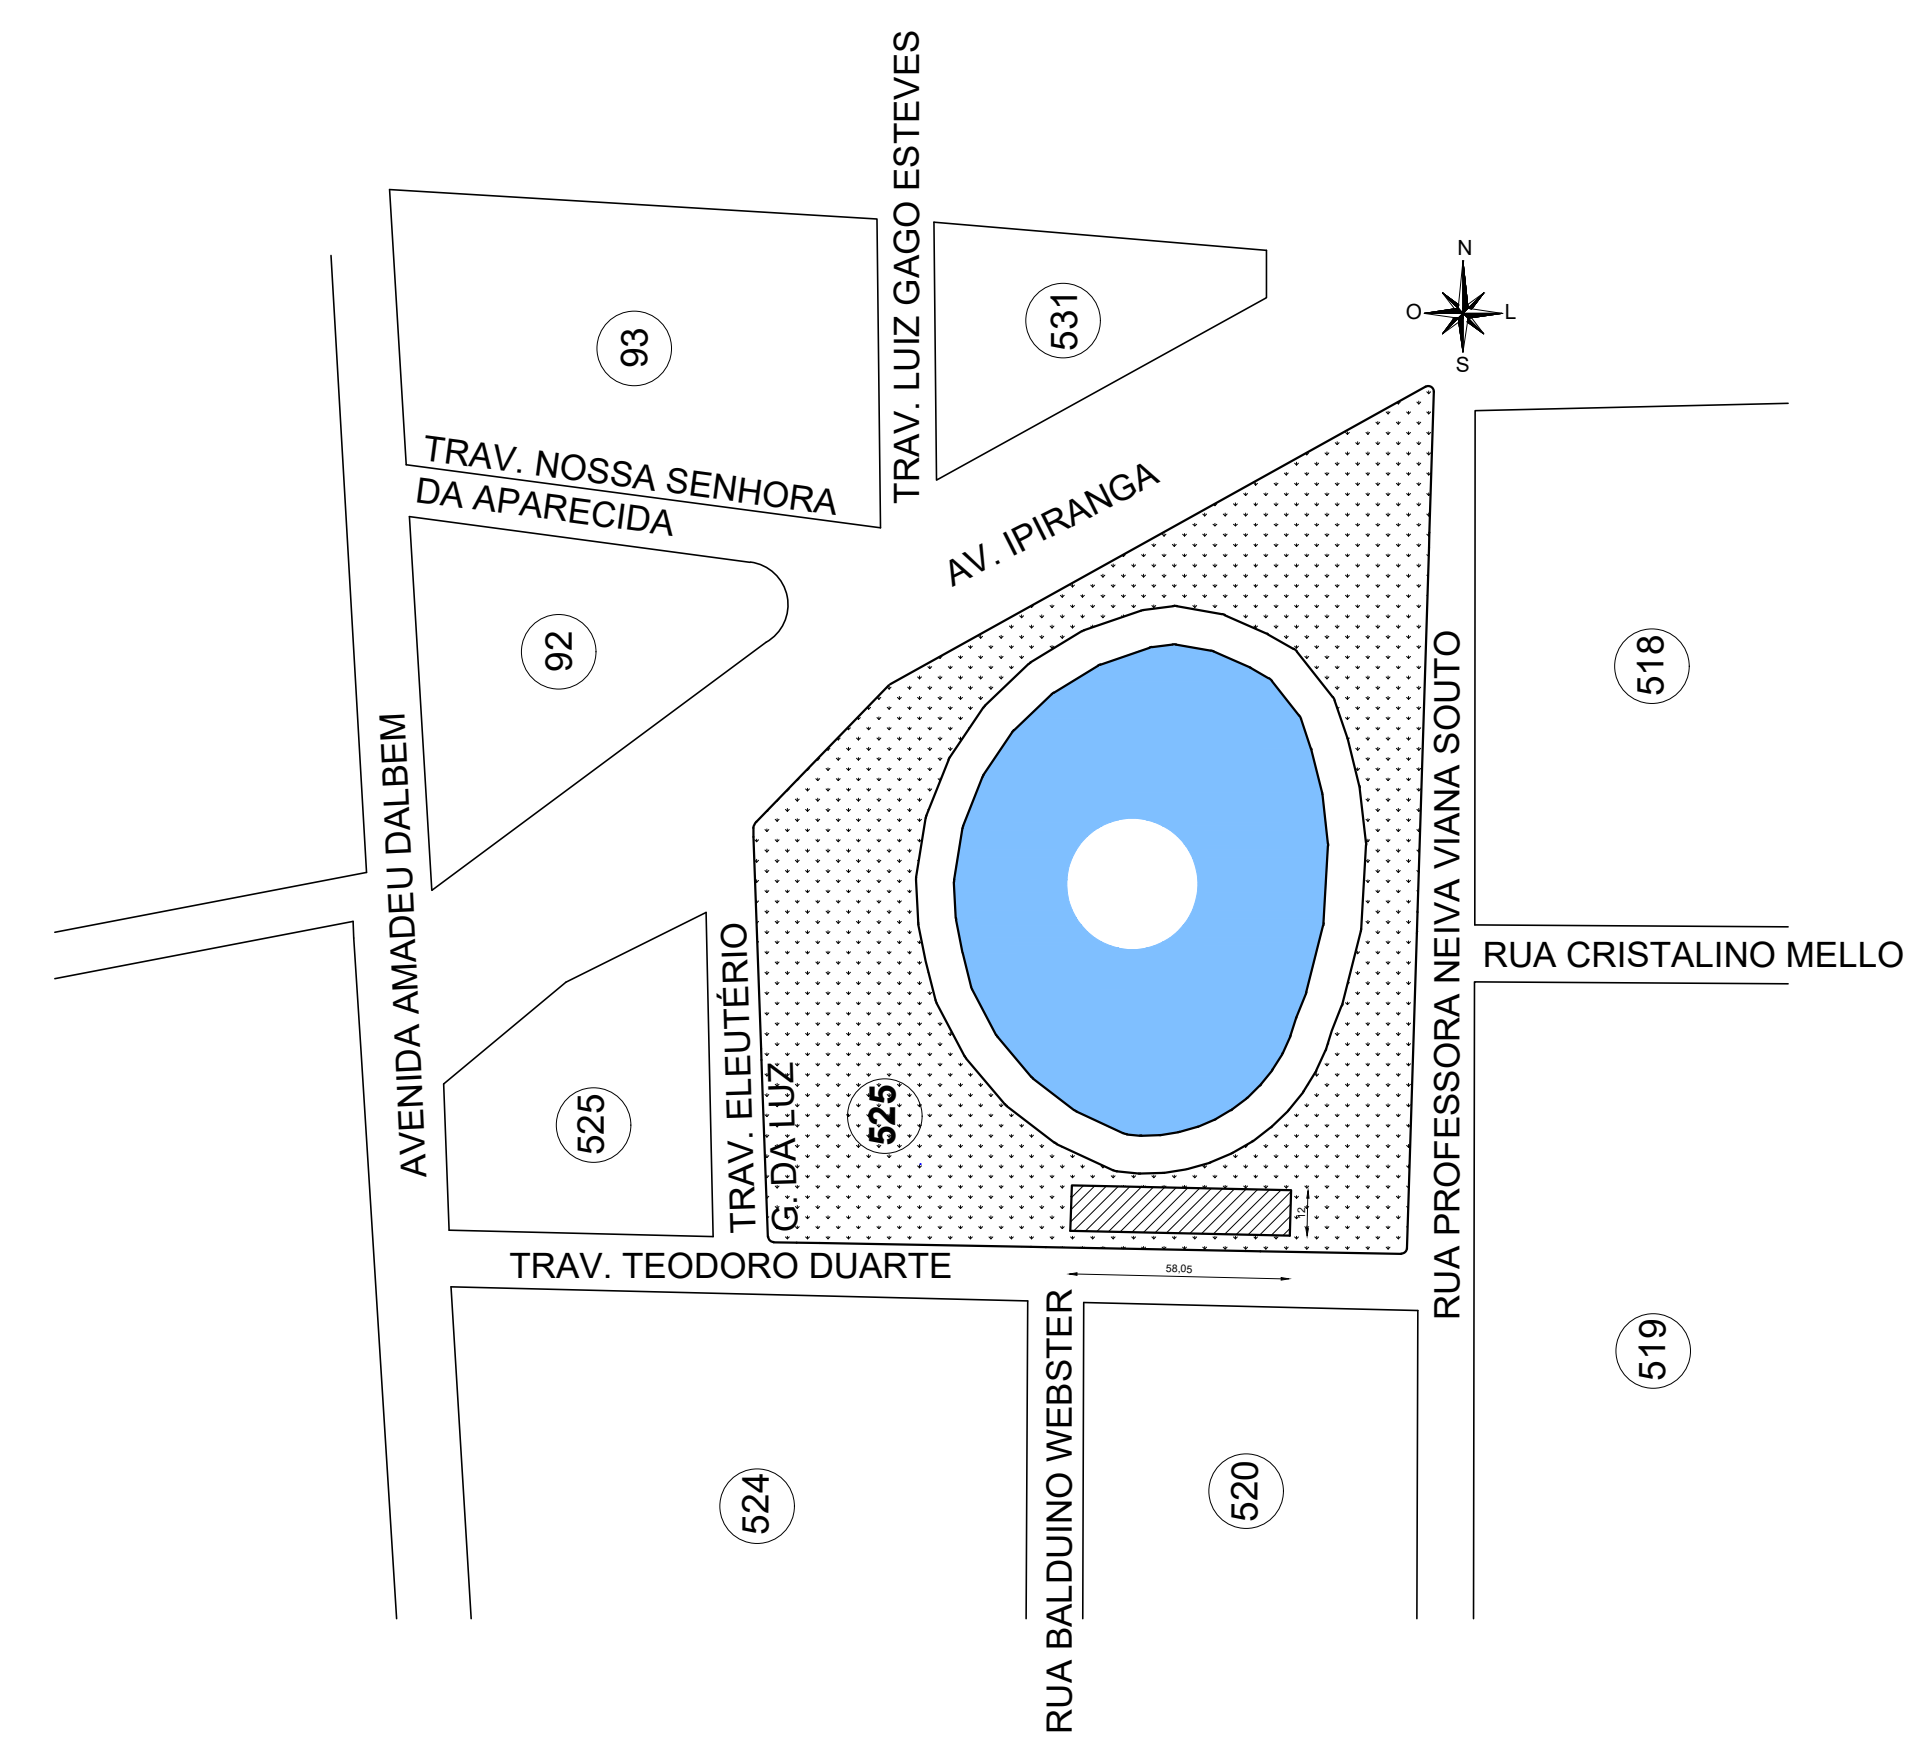

2 PLANTA DE SITUAÇÃO
ESCALA 1:2000

PREFEITO: JOSÉ CARLOS GARCIA DE AZEREDO

RESP. TÉCNICO: ARQ. E URB. EVELISE BRANDOLF - CAU/RS A122.578-2



PREFEITURA MUNICIPAL DE ARROIO DOS RATOS
CNPJ Nº: 08.363.072/0001-44

PLANTA DE LOCALIZAÇÃO/SITUAÇÃO E IMPLANTAÇÃO

PROJETO DE ARQUITETURA

COORDENADAS GEOGRÁFICAS	PISTA DE SKATE DO LAGO	PRANCHA
-LATITUDE: 30°05'53"S	PARQUE DE LAZER BACHAREL HÉLIO MENEZES CHAGASTELLES	01 ARQ
-LONGITUDE: 51°44'01"O	RUA PROFESSORA NEIVA VIANA SOUTO, s/nº BAIRRO NOSSA Sra. APARECIDA, ARROIO DOS RATOS/RS	
ART 11407142	ÁREA TOTAL	ESCALA 1:10000, 1:2000E 1:250
FORMATO A1-841X594	A=696,60m²	DATA EMISSÃO AGOSTO/2021