




OBSTÁCULO 4 (CAIXOTE)

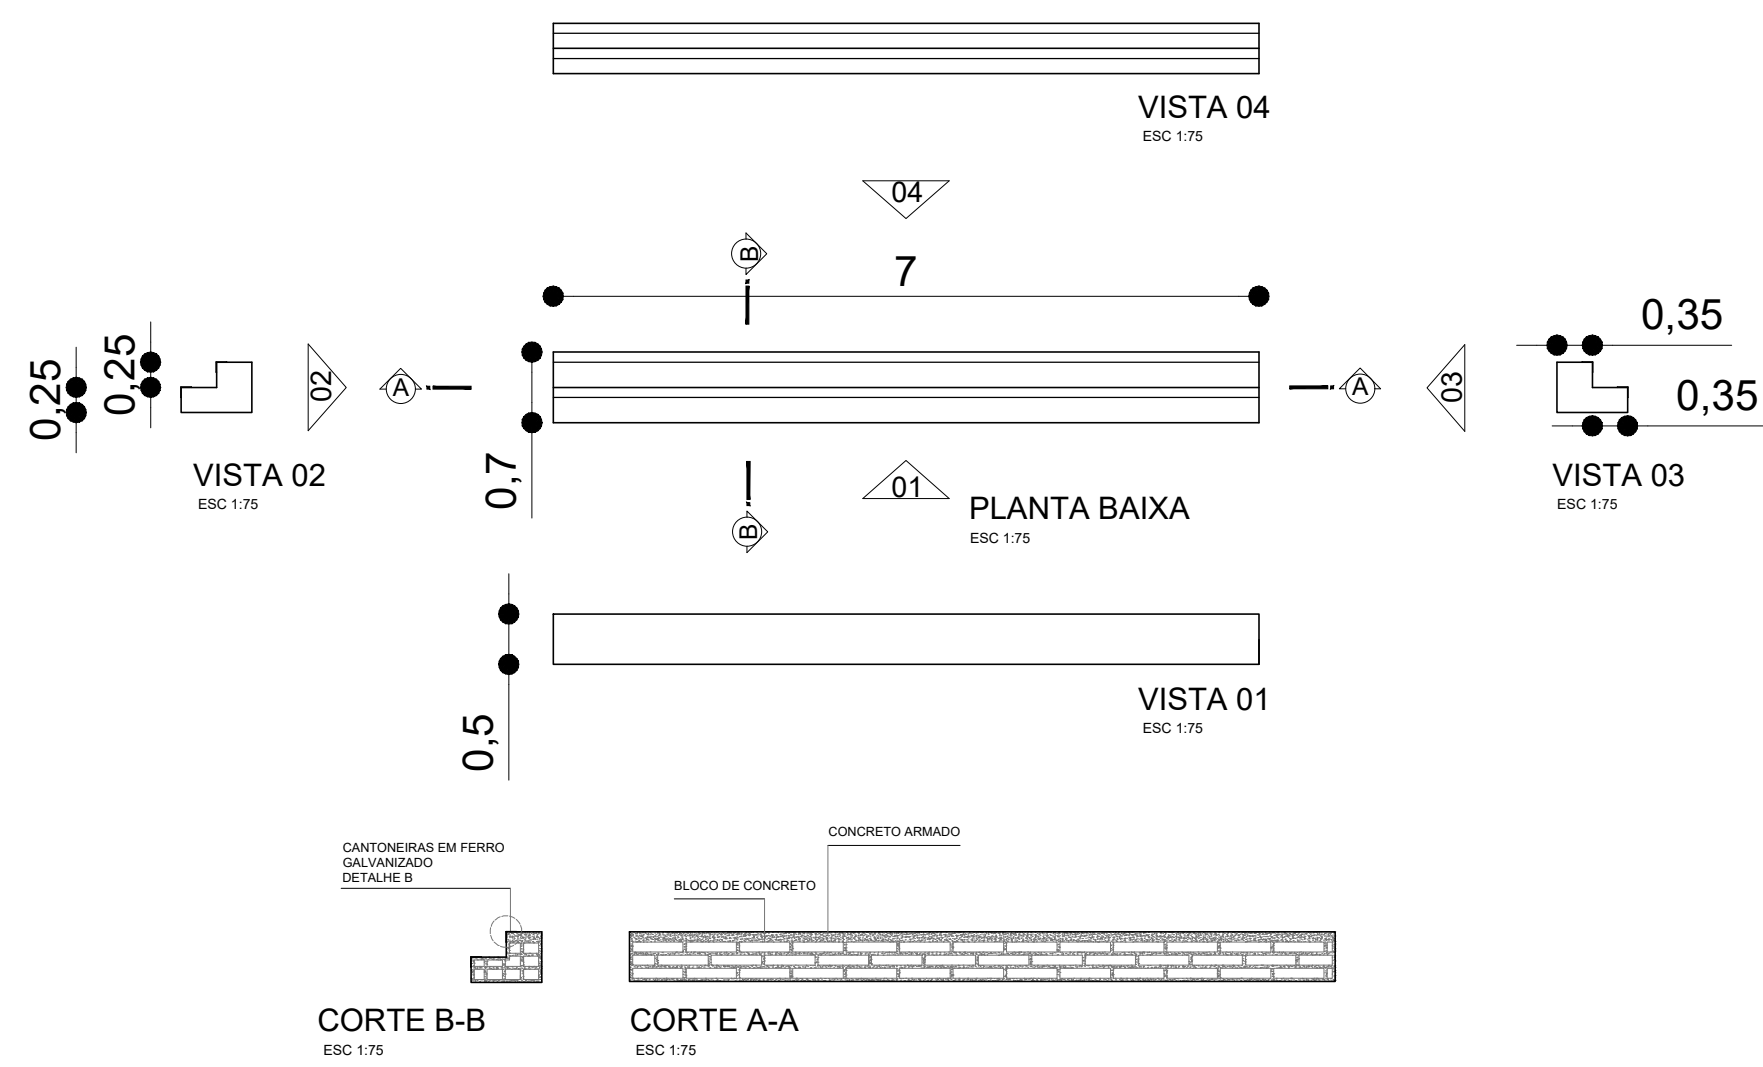


OBSTÁCULO 6 (RAMPA)

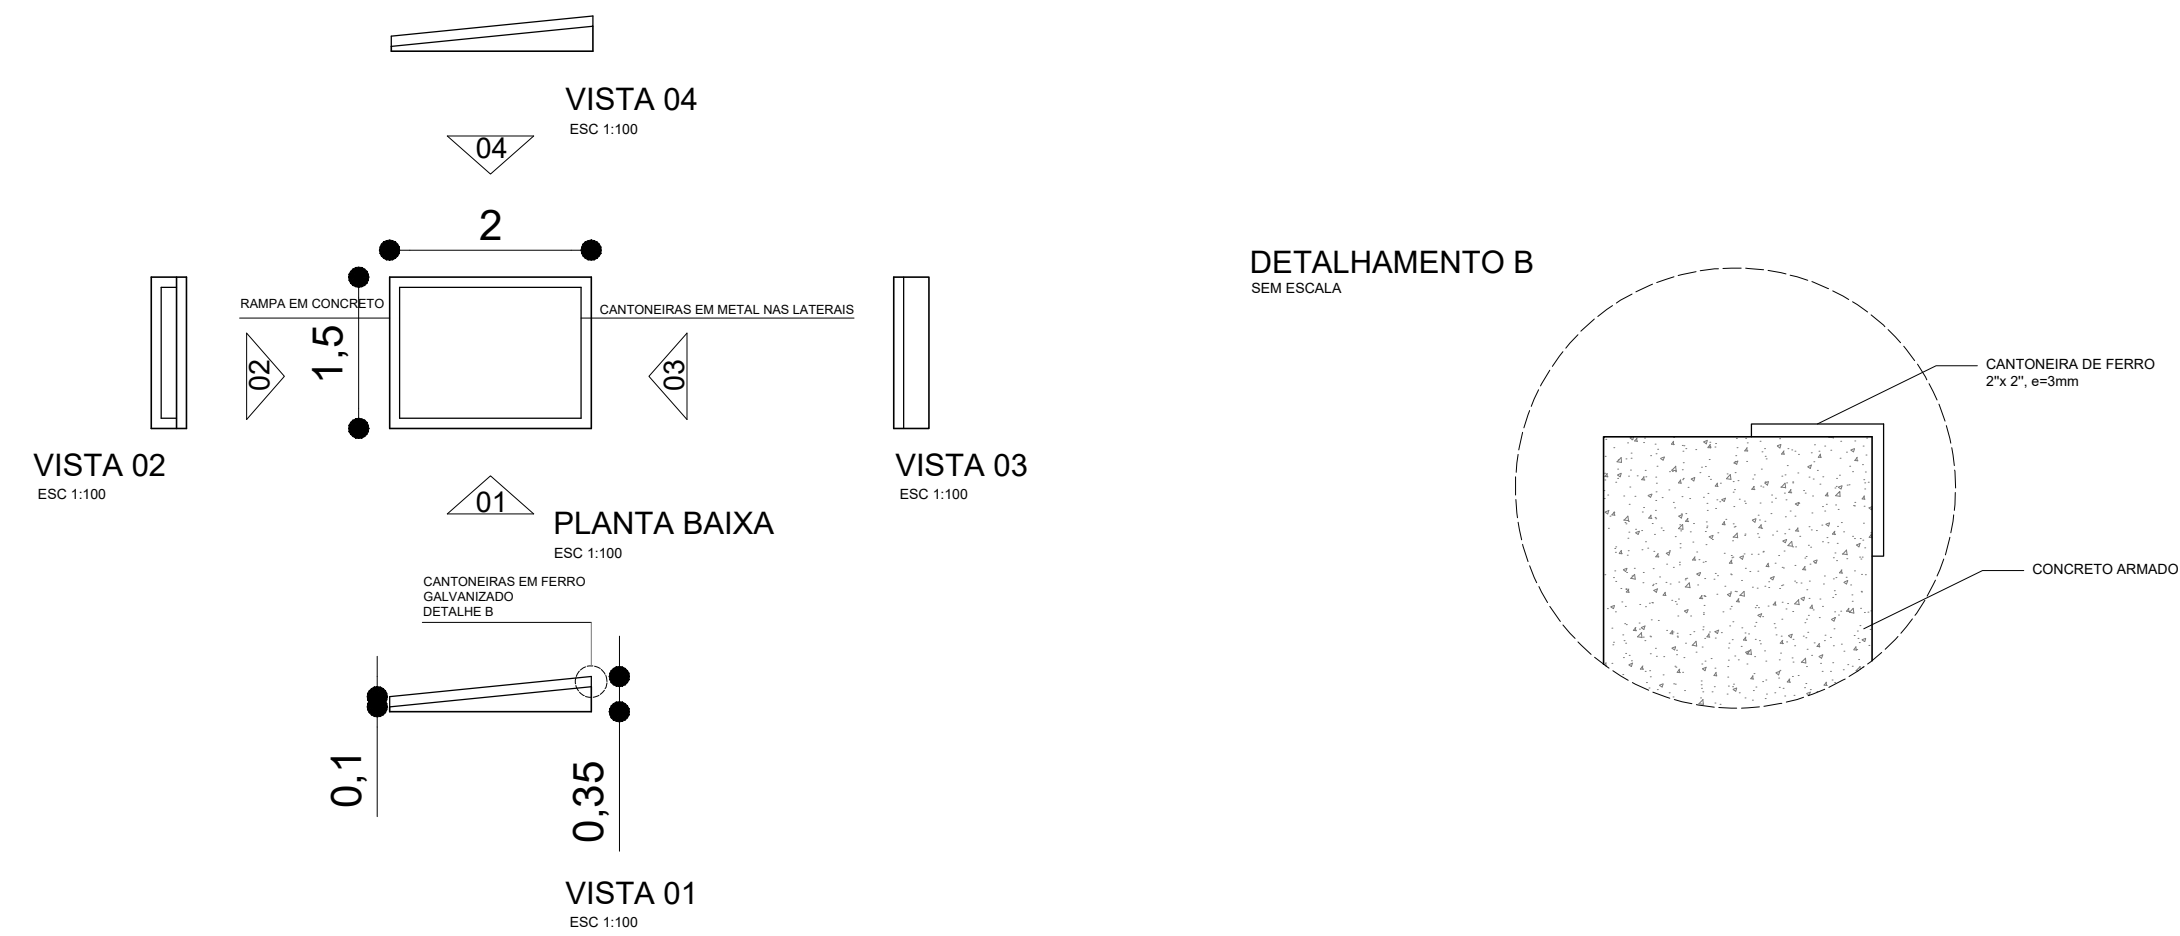

OBSTÁCULO 7 (MINIRAMPA)

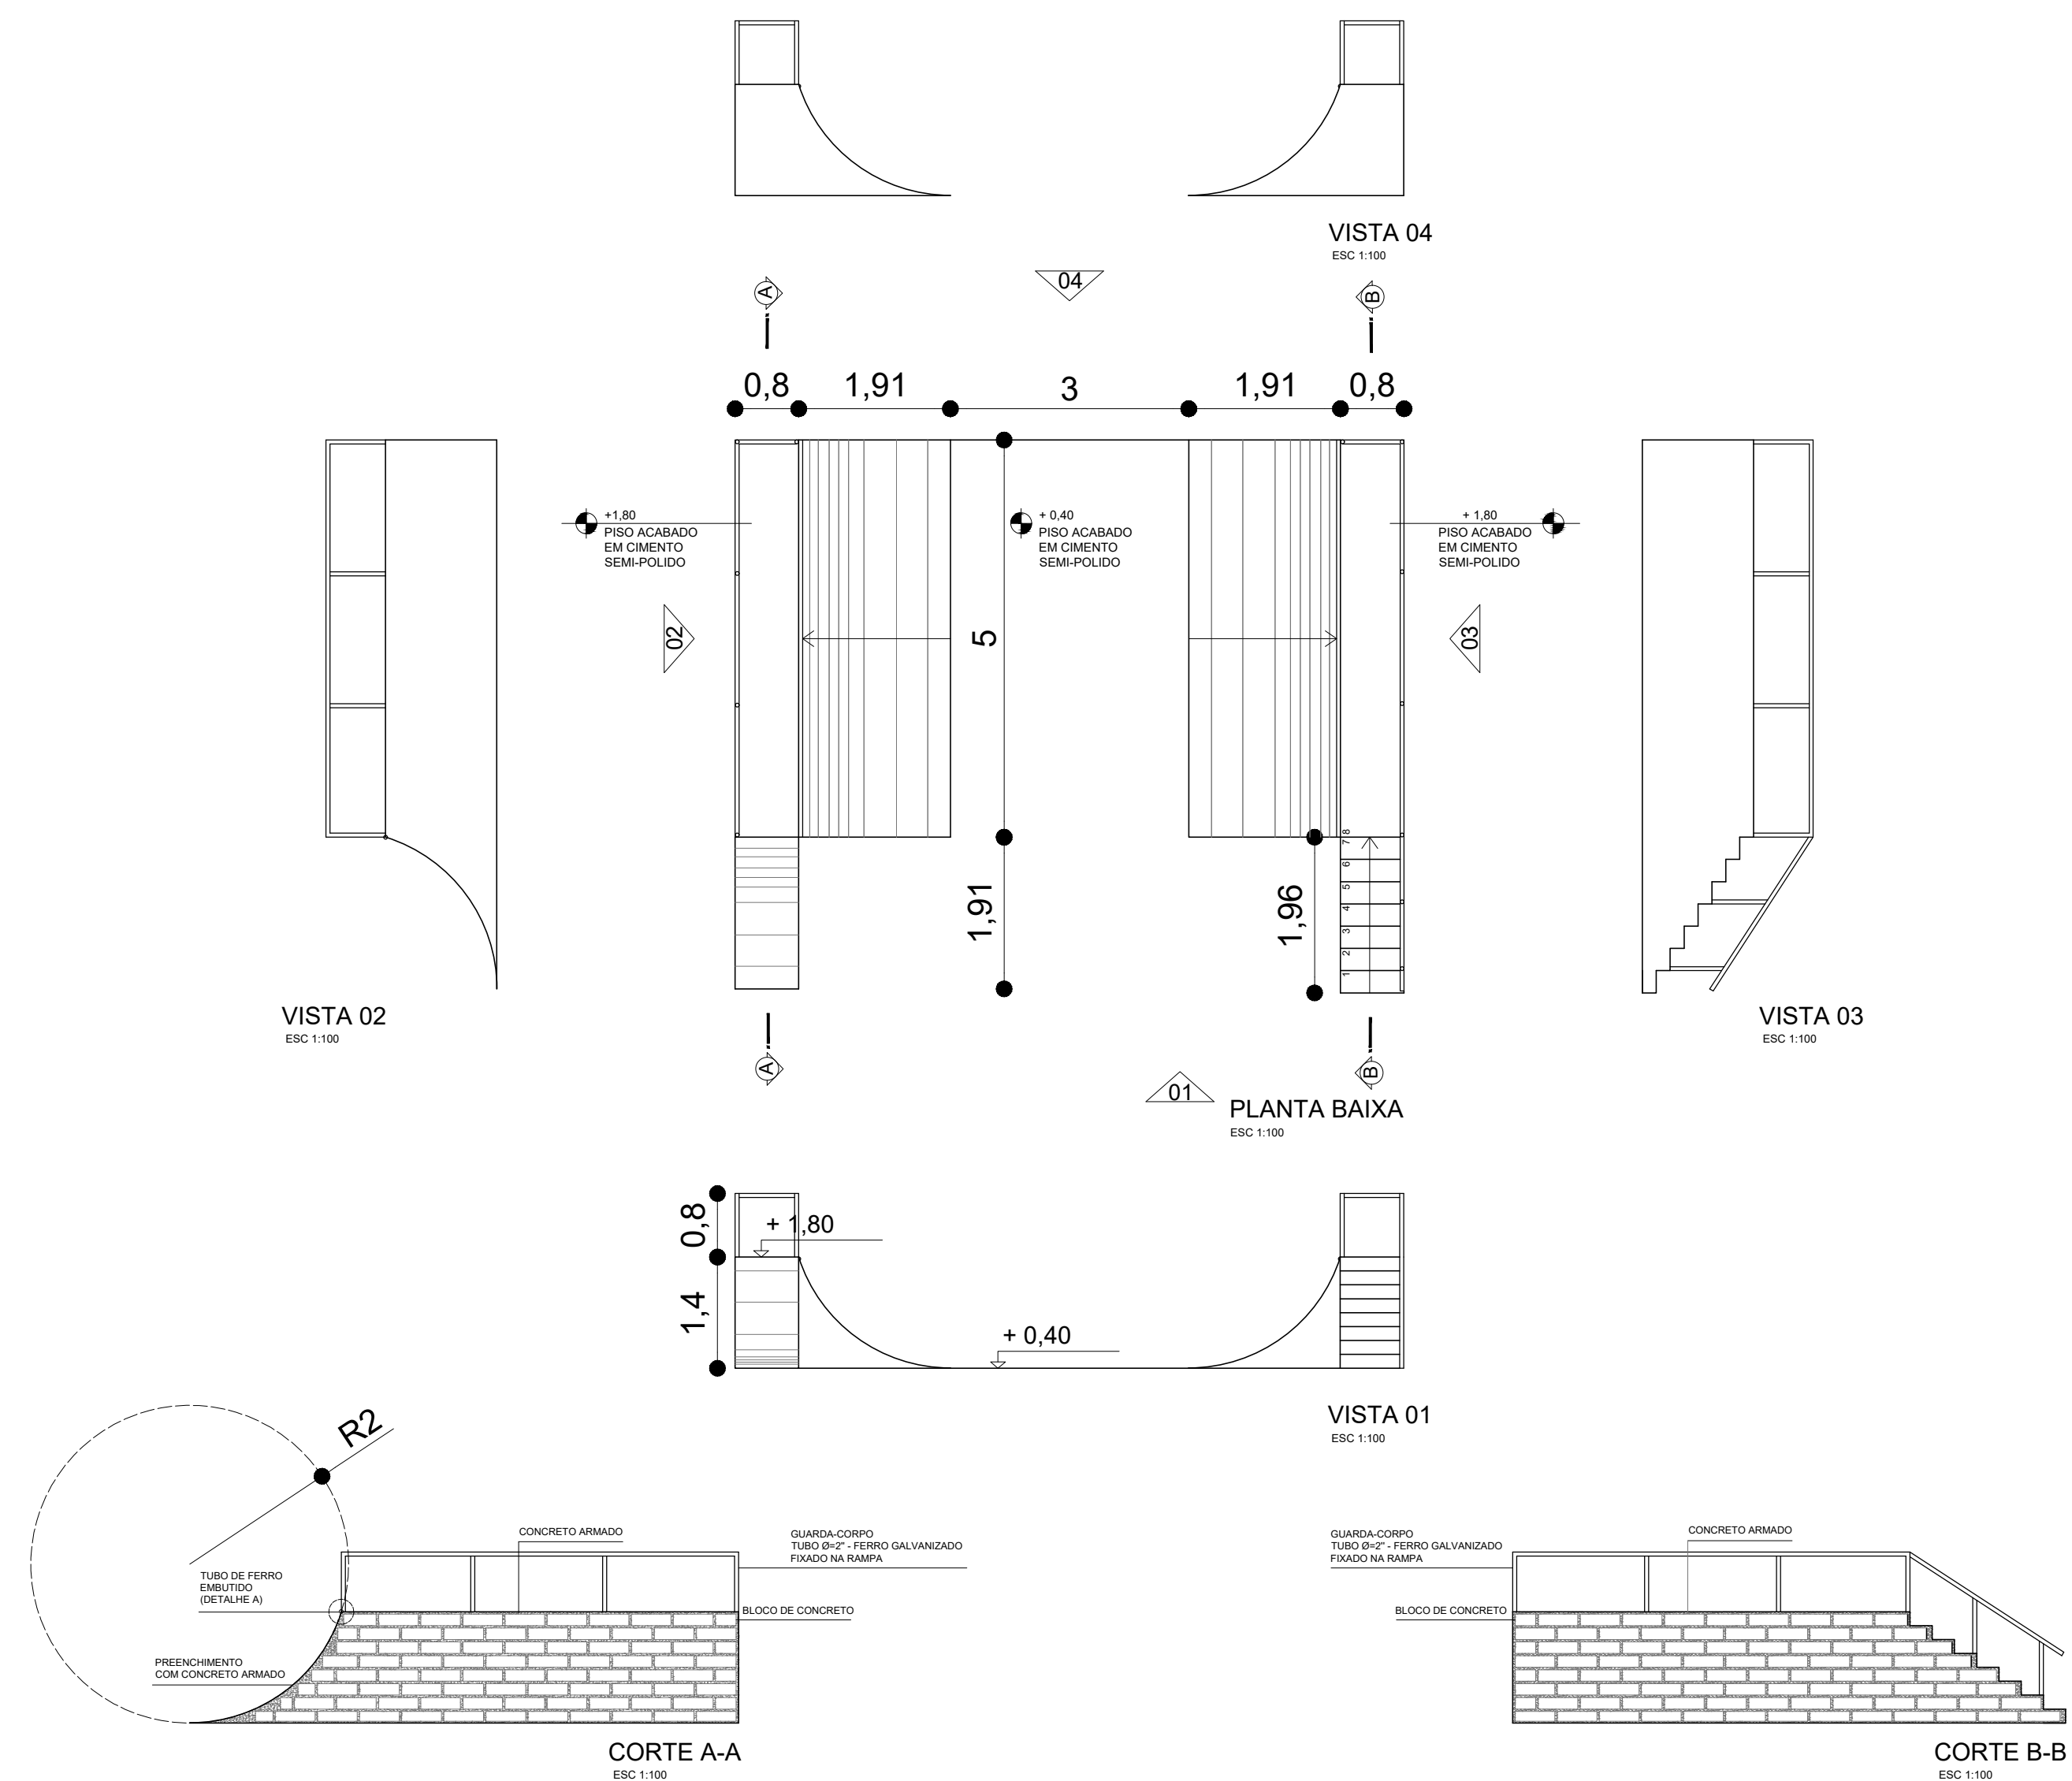

OBSTÁCULO 5 (CAIXAS)

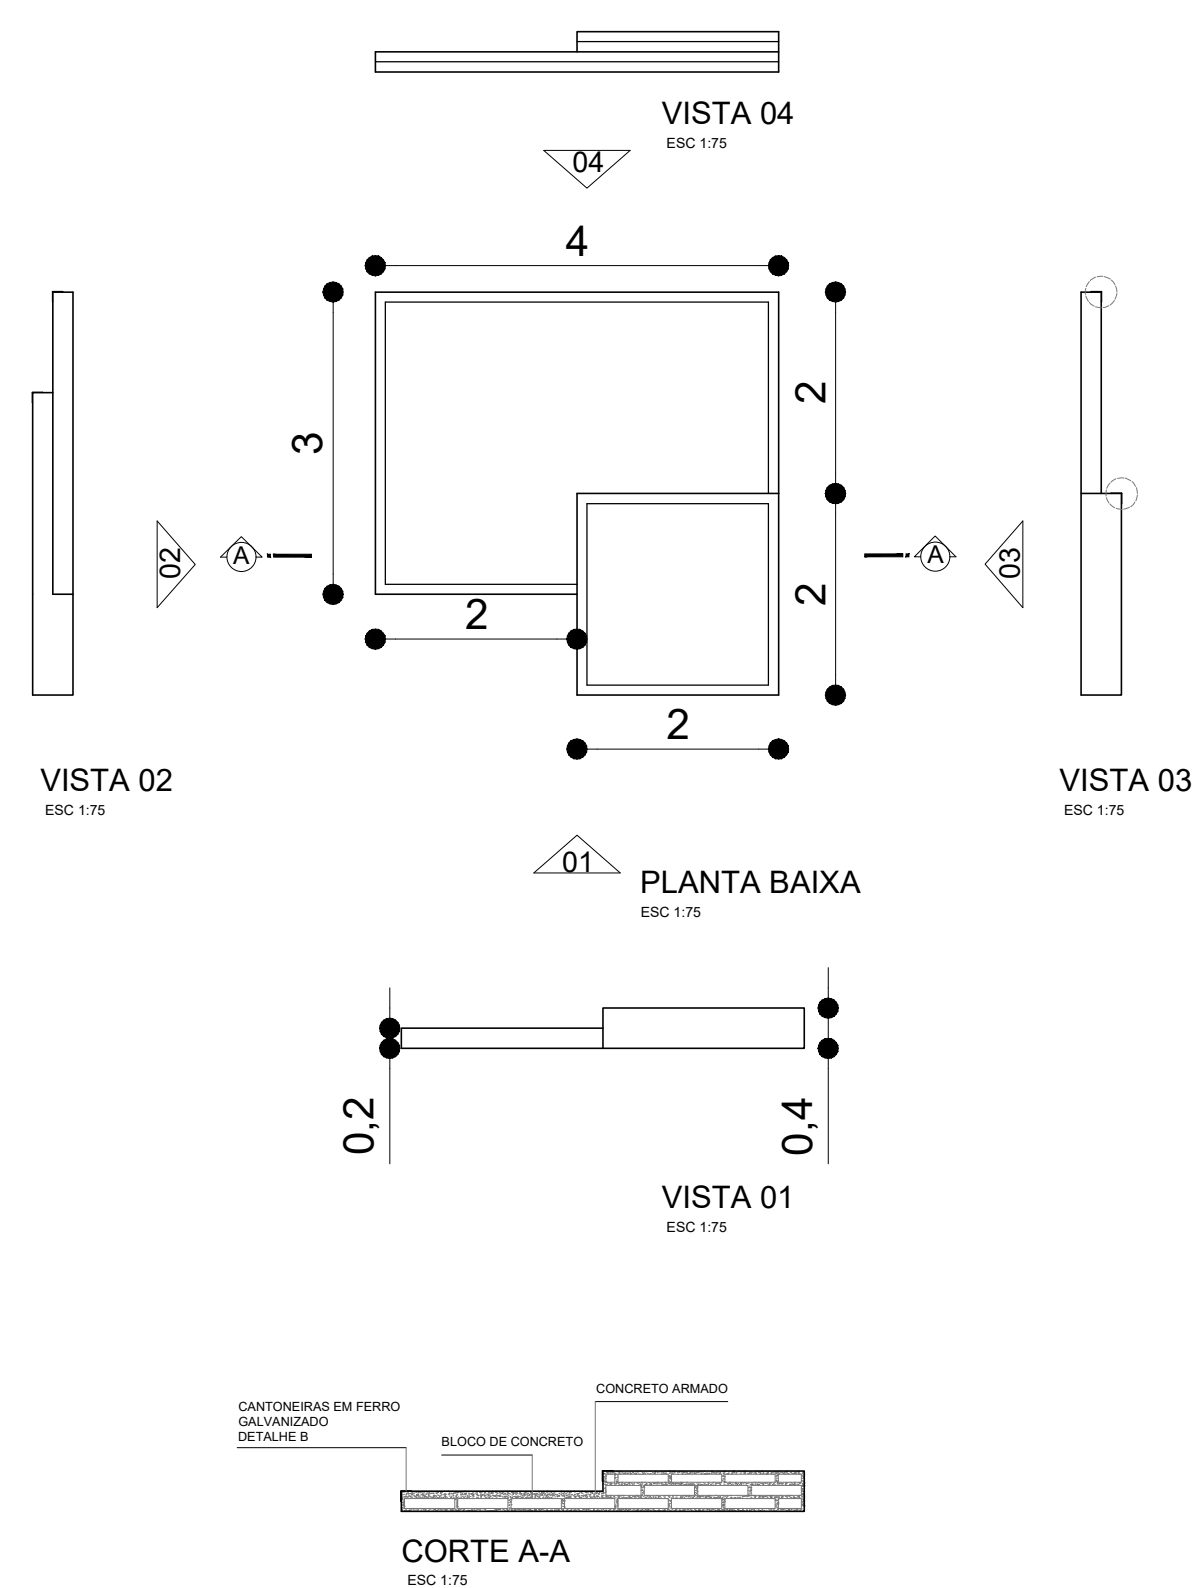

PREFEITO: JOSÉ CARLOS GARCIA DE AZEREDO

RESP. TÉCNICO: ARQ. E URB. EVELISE BRANDOLF - CAUIRS A122.578-2



PREFEITURA MUNICIPAL DE
ARROIO DOS RATOS
DETALHAMENTOS

PROJETO DE ARQUITETURA

COORDENADAS GEOGRÁFICAS		PRANCHA	
-LATITUDE: 30°05'53"S		04	
-LONGITUDE: 51°44'01"O			
ART	ÁREA	ESCALA	ARQ
FORMATO	696,60m ²	1:100	
A1-841X594		DATA EMISSÃO	SETEMBRO/2021