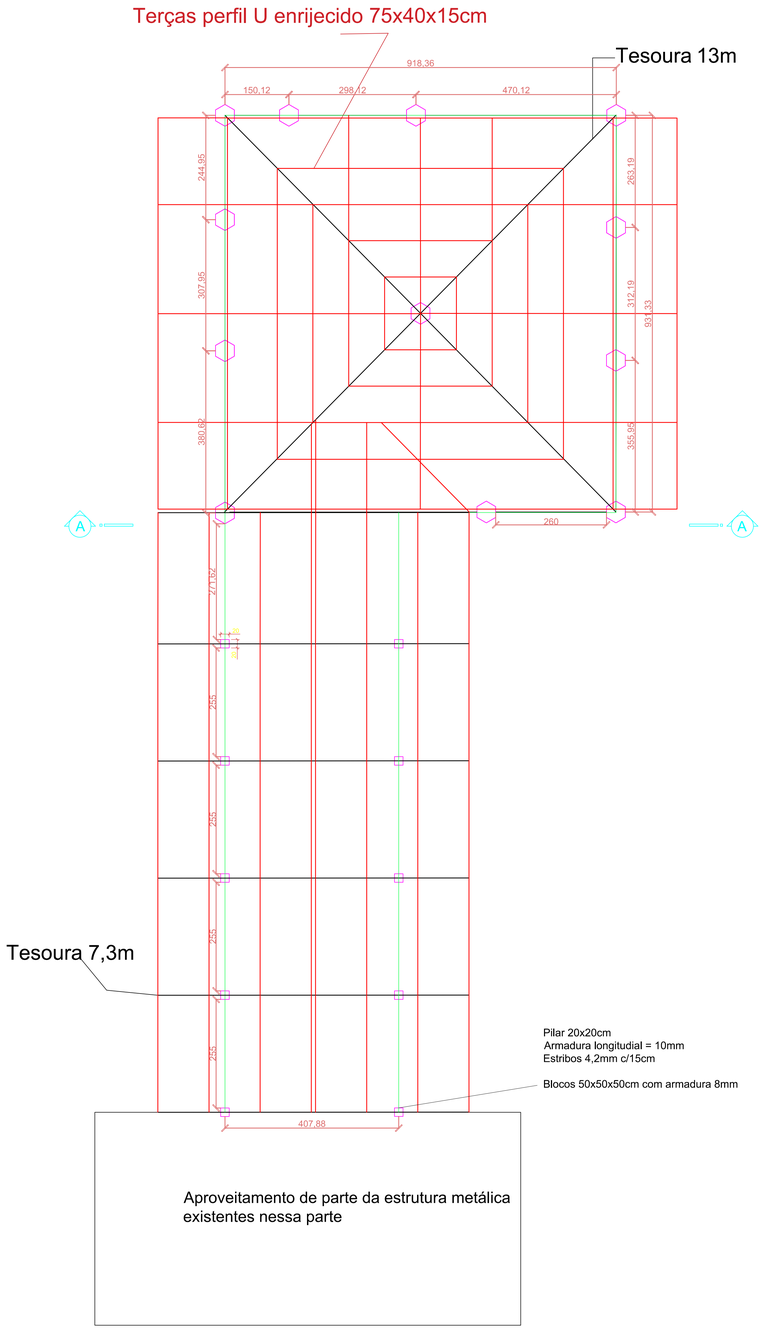

PLANTA BAIXA - ESTRUTURA

ESCALA 1/50

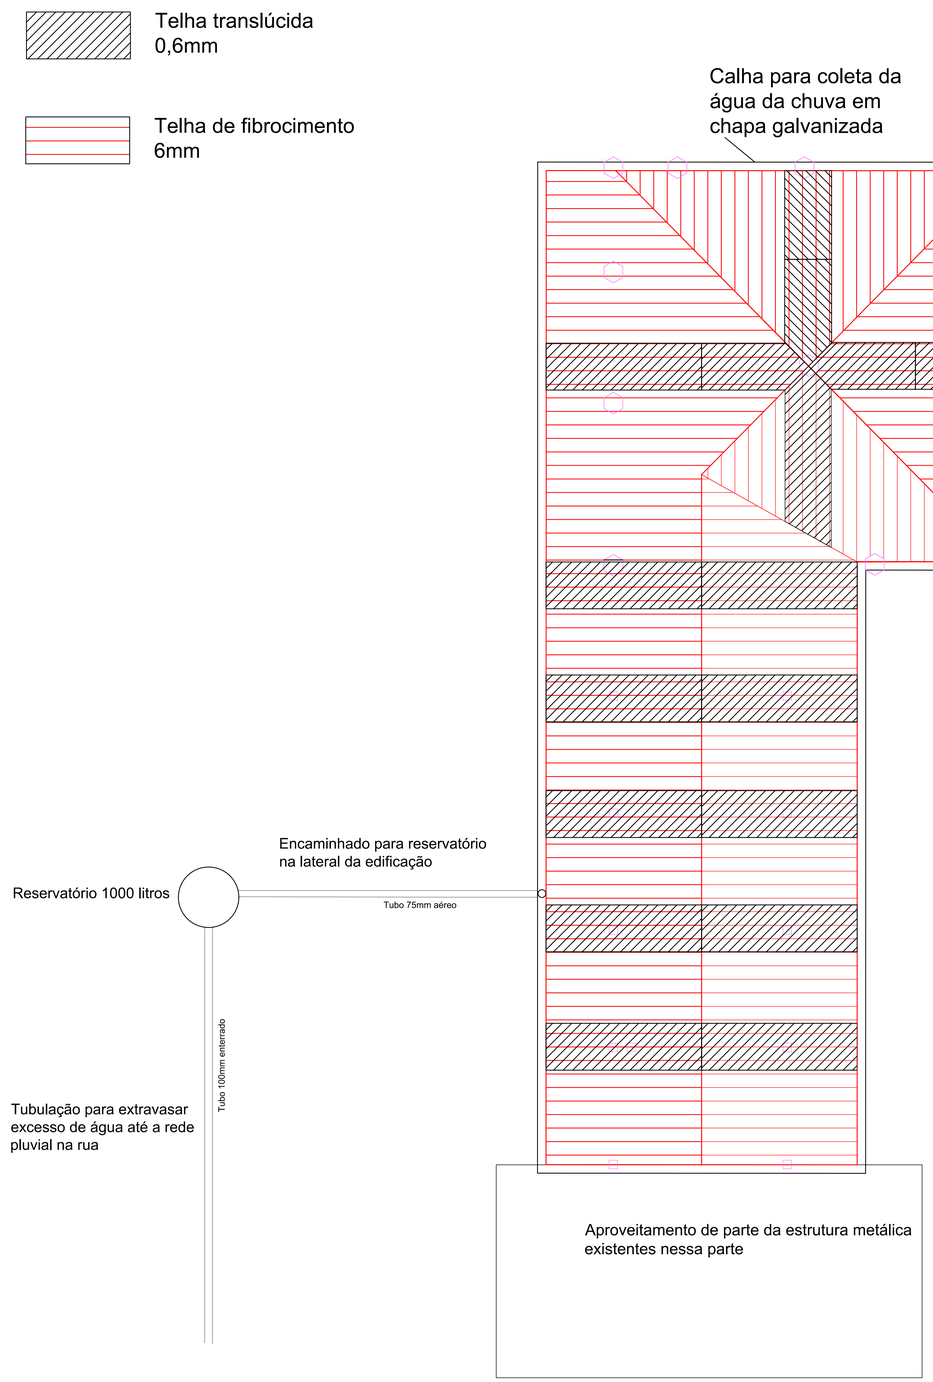

PLANTA BAIXA - TELHA E PLUVIAL

ESCALA 1/50

Prefeitura Municipal de Arroio dos Ratos–RS

ASSUNTOS
- [ ] Aprovação
- [ ] Aprovação Prévia
- [ ] Licença Inicial
- [x] Outros especifique
- [ ] Regularização

DEPARTAMENTO DE DESENVOLVIMENTO URBANO
Instalações de Tratamento de Esgoto Sanitário

Visto _____

Em ___ de ___ de 20___

PROTOCOLADO	SETOR DE ISS	SETOR DE IPTU
Sob Nº _____ Cadastro e Plantas	Visto	Visto Sob Nº _____

O ALVARÁ DE CONSTRUÇÃO DEVERÁ PERMANECER NA OBRA

OBSERVAR OS RECUOS EXIGIDOS EM LEI

NÃO DEPOSITAR MATERIAIS DE CONSTRUÇÃO OU ENTULHOS NA VIA PÚBLICA. (48 h)

INST. TRATAM. ESGOTO SANITÁRIO SOLICITE VISTORIA ANTES DA PAVIMENTAÇÃO

CONCLUÍDA A OBRA SOLICITE O HABITE-SE

PROPRIETÁRIO Prefeitura Municipal de Arroio dos Ratos

LOCAL Largo do Mineiro, nº 135

BAIRRO Centro QUADRA LOTE

RESPONSÁVEL PROJETO - CREA/CAU Nº	RESPONSÁVEL PROJETO/EXECUÇÃO - CREA/CAU Nº
CREA RS 235713	
NOME: Lucas Bertolini Cardoso	NOME:
END:	END:
CLIÊNTE/OBRA: Prefeitura Municipal de Arroio dos Ratos – Rua Adão de Medeiros, 539, Alto da Bela Vista – Arroio dos Ratos	
Eng. Lucas Bertolini Cardoso CREA RS 235713	

RESIDÊNCIA	ALV		m²
	MAD		m²
COMÉRCIO E SERVIÇOS	ALV		m²
	MAD		m²
INDÚSTRIA	ALV		m²
	MAD		m²
EDIFICAÇÃO MISTA	ALV		m²
	MAD		m²
INSTITUIÇÃO	ALV	254,25	m²
	MAD		m²
TERRENO			m²

Obra Cobertura de entrada – EMEF Osvaldo Cruz
Local Rua Adão de Medeiros, 539, Alto da Bela Vista – Arroio dos Ratos

Proprietário Prefeitura Municipal de Arroio dos Ratos
CNPJ: 88.363.072/0001-44

Responsável legal _____
Prefeito José Carlos Garcia de Azeredo
CPF: 186 583 500 53

Projeto: PLANTA BAIXA E PLANTA DE COBERTURA

Prancha: A–01

Desenho	Data	Escala	Projeto nº
Lucas	Agosto/2022	1/50	001