TROCA DE TELHA DE FIBROCIMENTO

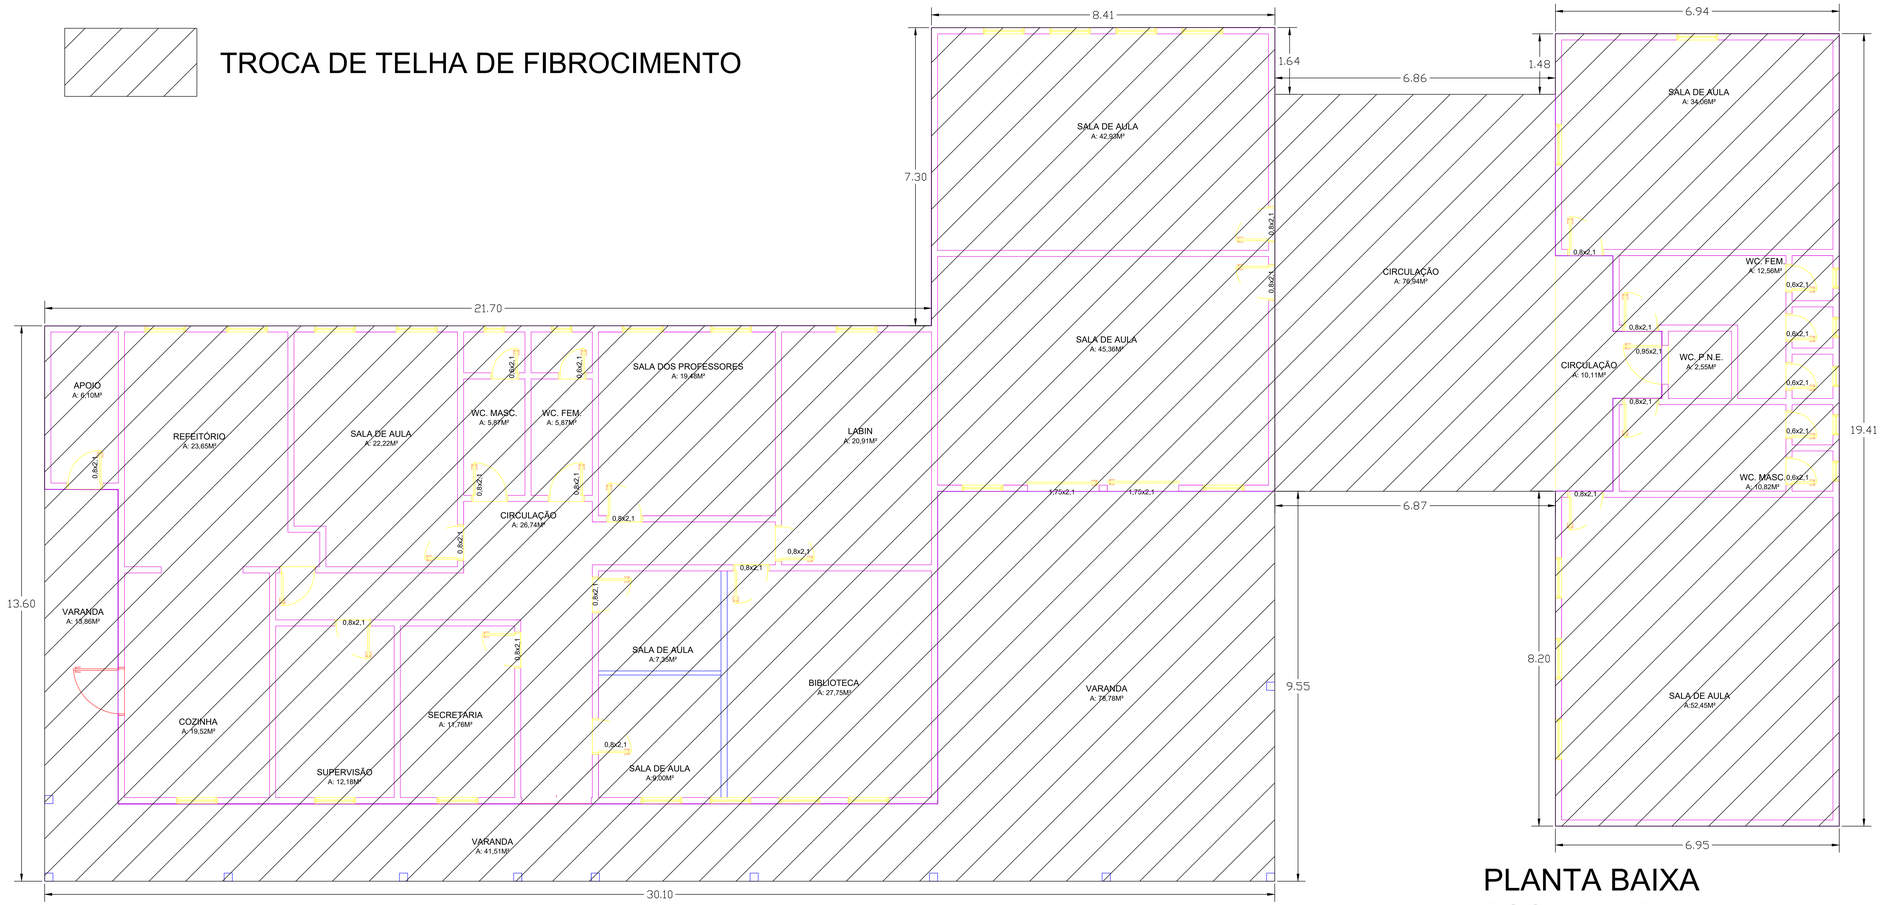

PLANTA BAIXA
ESCALA 1:50

Prefeitura Municipal de Arroio dos Ratos–RS

ASSUNTOS
- [ ] Aprovação
- [ ] Aprovação Prévia
- [ ] Licença Inicial
- [x] Outros especifique
- [ ] Regularização

DEPARTAMENTO DE DESENVOLVIMENTO URBANO
Instalações de Tratamento de Esgoto Sanitário
Visto _____
Em ___ de ___ de 20___

PROTOCOLADO	SETOR DE ISS	SETOR DE IPTU
Sob Nº _____ Cadastro e Plantas	Visto	Visto Sob Nº _____

O ALVARÁ DE CONSTRUÇÃO DEVERÁ PERMANECER NA OBRA

OBSERVAR OS RECUOS EXIGIDOS EM LEI

NÃO DEPOSITAR MATERIAIS DE CONSTRUÇÃO OU ENTULHOS NA VIA PÚBLICA. (48 h)

INST. TRATAM. ESGOTO SANITÁRIO SOLICITE VISTORIA ANTES DA PAVIMENTAÇÃO

CONCLUÍDA: A OBRA SOLICITE O HABITE-SE

PROPRIETÁRIO Prefeitura Municipal de Arroio dos Ratos
LOCAL Largo do Mineiro, nº 135
BAIRRO Centro QUADRA LOTE

RESPONSÁVEL PROJETO - CREA/CAU Nº CREA RS 235713
NOME: Lucas Bertolino Cardoso
END.
Cra. Lucas Bertolino Cardoso CREA RS 235713

RESPONSÁVEL PROJETO/EXECUÇÃO - CREA/CAU Nº
NOME
END.

RESIDÊNCIA	ALV		m²
	MAD		m²
COMÉRCIO E SERVIÇOS	ALV		m²
	MAD		m²
INDÚSTRIA	ALV		m²
	MAD		m²
EDIFICAÇÃO MISTA	ALV		m²
	MAD		m²
INSTITUIÇÃO	ALV	670	m²
	MAD		m²
TERRENO			m²

Obra Reforma EMEF ANITA GARIBALDI
Local R. Itaú Barreto do Nascimento, 239–569 – Vila Garcia

Proprietário Prefeitura Municipal de Arroio dos Ratos
CNPJ: 88.363.072/0001–44

Responsável legal _____
Prefeito Jose Carlos Garcia de Azeredo
CPF: 186 583 500 53

Projeto: PLANTA BAIXA – COBERTURA

Prancha: A–01

Desenho	Data	Escala	Projeto nº
	Outubro/2022	1/50	001