
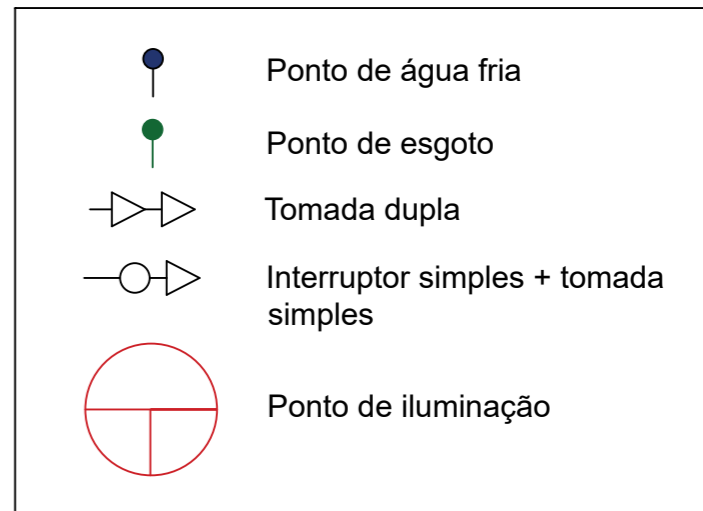


Rufo metálico

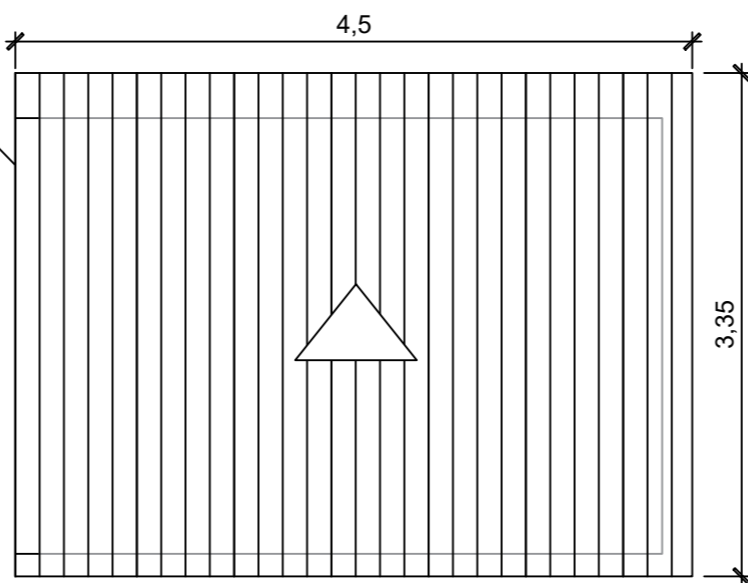

Carimbo

PREFEITURA MUNICIPAL DE ARROIO DOS RATOS - RS

ASSUNTOS

<input type="checkbox"/> Construção	<input type="checkbox"/> Desmembramento
<input type="checkbox"/> Ampliação	<input type="checkbox"/> Unificação
<input type="checkbox"/> Regularização	<input checked="" type="checkbox"/> Outros:

PROTOCOLADO

Sob Nº \_\_\_\_\_  
Cadastro e Plantas

Em \_\_\_ de \_\_\_\_\_ de 20\_\_



O ALVARÁ DE CONSTRUÇÃO DEVERÁ PERMANECER NA OBRA

OBSERVAR OS RECUOS EXIGIDOS EM LEI

NÃO DEPOSITAR MATERIAIS DE CONSTRUÇÃO OU ENTULHOS NA VIA PÚBLICA. (48 h)

INST. TRATAM. ESGOTO SANITÁRIO SOLICITE VISTORIA ANTES DA PAVIMENTAÇÃO

CONCLUÍDA A OBRA SOLICITE O HABITE-SE

Projeto **FRALDARIO E.M.E.I THEREZA FRANCHESKI**

Proprietário Prefeito José Carlos Garcia de Azeredo

Responsável técnico Lucas Bertolino Cardoso Engenheiro Civil - CREA RS 235713

Referência **FACHADA, CORTE, PONTOS ELÉTRICOS E HIDROSSANITÁRIOS E COBERTURA**

Obra **E.M.E.I THEREZA FRANCHESKI**

Local **Rua Roberto Cardoso - Arroio dos Ratos/RS**

Prancha **02/02**

Desenho **Lucas** Data **Novembro/2024** Escala **1/50** Área **12 m²**