



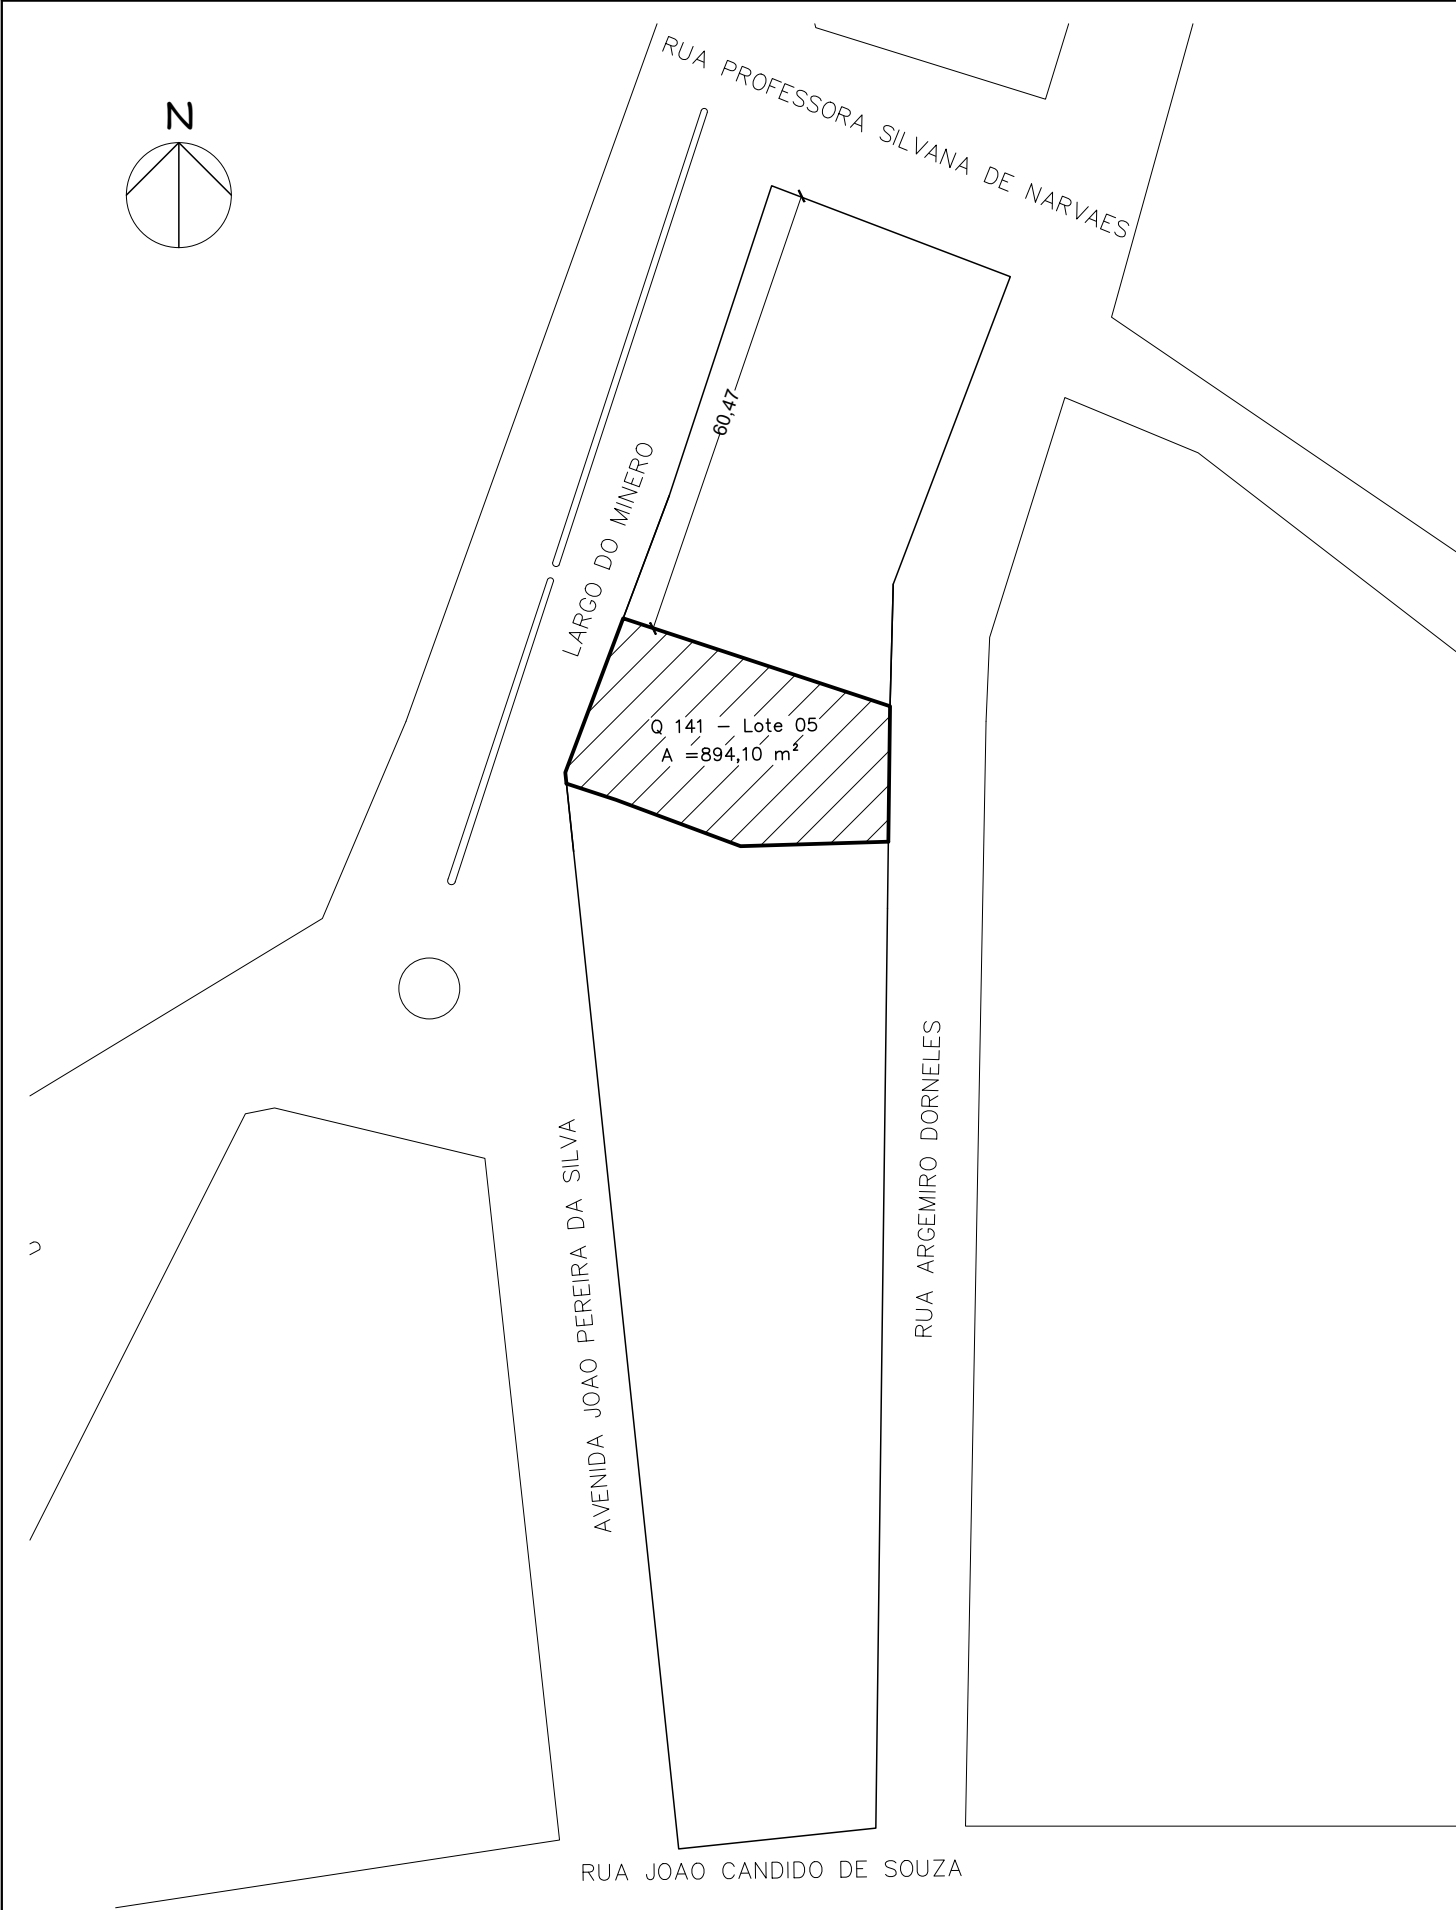

PLANTA DE SITUAÇÃO

ESC: 1:1000

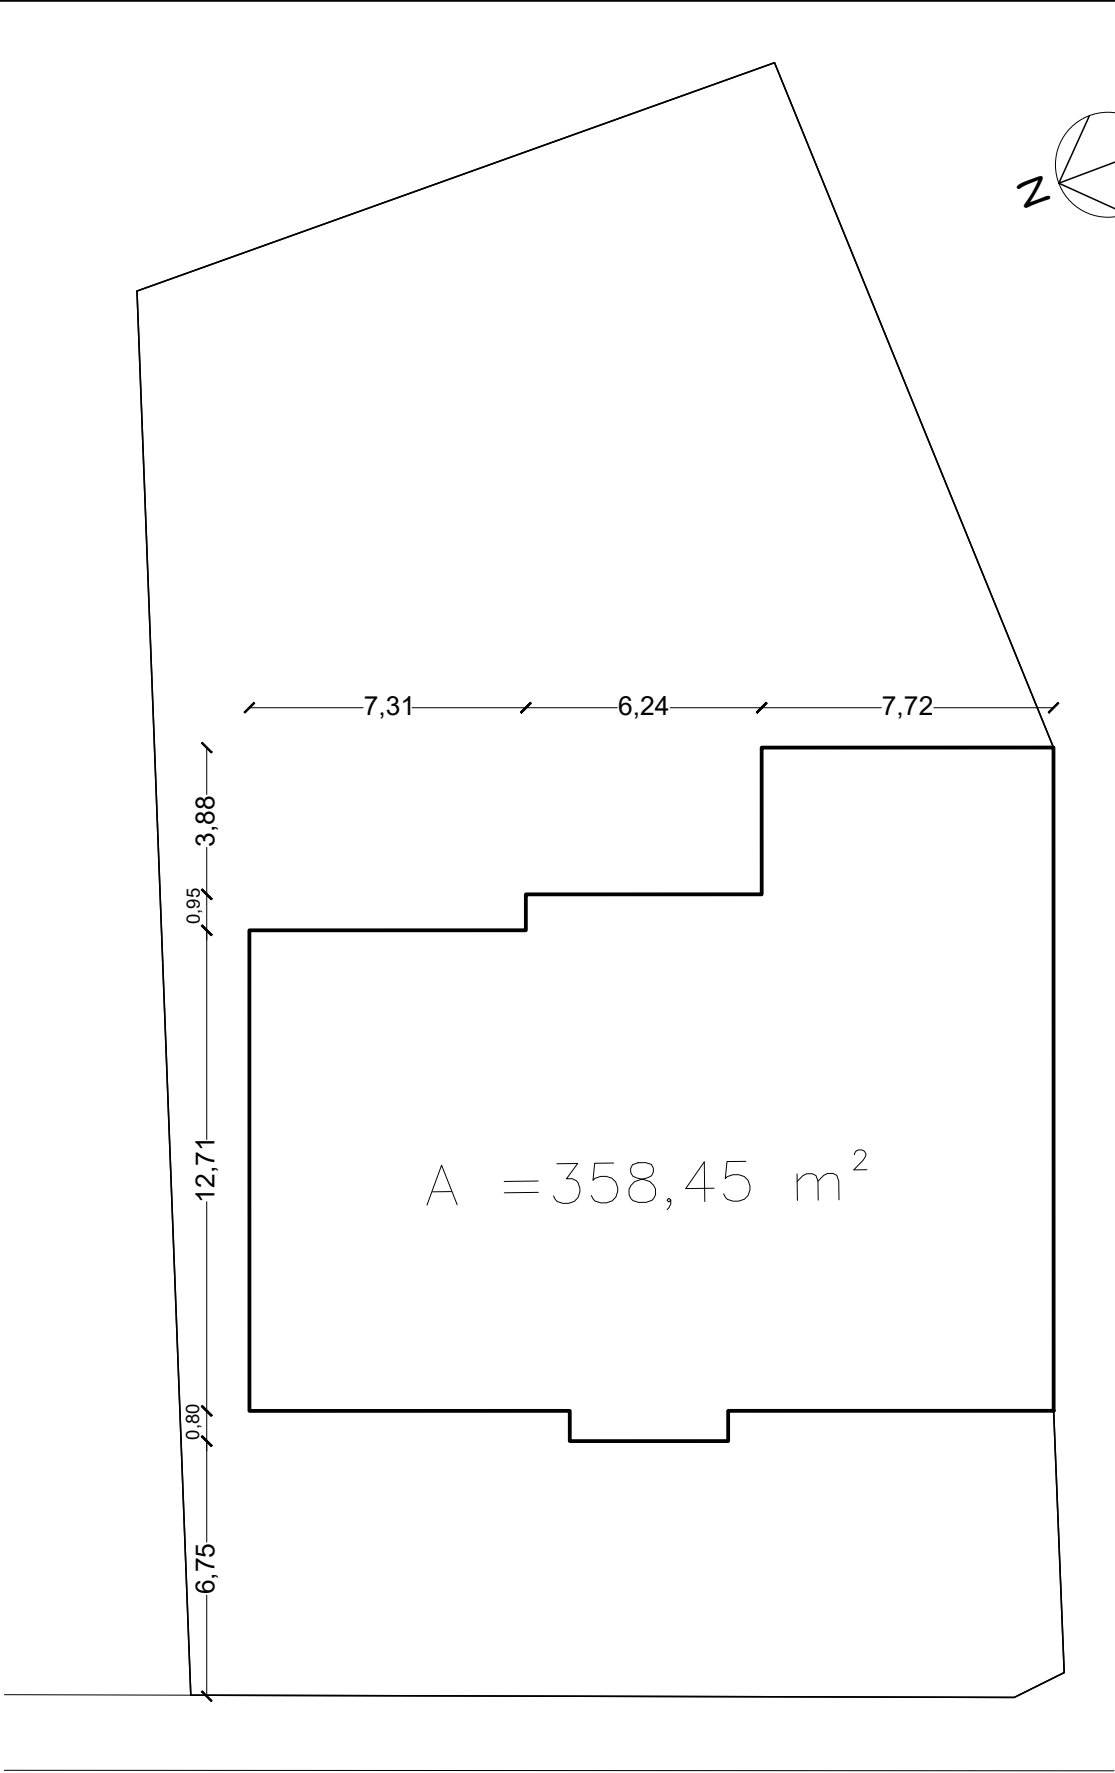

PLANTA DE LOCALIZAÇÃO

ESC: 1:200

PREFEITURA MUNICIPAL DE ARROIO DOS RATOS - RS

ASSUNTOS		PROTOCOLADO
☐ Construção	☐ Desmembramento	Sob Nº _____
☐ Ampliação	☐ Membramento/Unificação	Cadastro e Plantas
☒ Reforma	☐ Retificação	Em ____ de _____ de 20____
☐ Regularização	☐ Outros: _____	
☐ Loteamento		



O ALVARÁ DE CONSTRUÇÃO DEVERÁ PERMANECER NA OBRA

OBSERVAR OS RECUOS EXIGIDOS EM LEI

NÃO DEPOSITAR MATERIAIS DE CONSTRUÇÃO OU ENTULHOS NA VIA PÚBLICA. (48 h)

INST. TRATAM. ESGOTO SANITÁRIO SOLICITE VISTORIA ANTES DA PAVIMENTAÇÃO

CONCLUÍDA A OBRA SOLICITE O HABITE-SE

Projeto	REFORMA DA ANTIGA SEDE DA PREFEITURA MUNICIPAL
---------	--

Proprietário PREFEITURA MUNICIPAL DE ARROIO DOS RATOS CNPJ 88.363.072/0001-44	Referência
Responsável técnico Mariana Castro dos Santos Engenheira Civil - CREA RS 216.259	PLANTA DE SITUAÇÃO E LOCALIZAÇÃO

Obra REFORMA DA ANTIGA SEDE DA PREFEITURA MUNICIPAL	Prancha	
Local Largo do Mineiro, nº 195 - Centro - Arroio dos Ratos/RS	01/04	
Desenho Mariana		
Data Abril/2024	Escala Indicada	Área 358,45 m²