



BLOCO A - Administração

Esc: 1/50
 Área de piso: 106,62 m²
 Área de azulejos até 1,70m (wc): 10,88m²
 Rodapé: 119,34m
 Área de piso tátil: 7,44m²

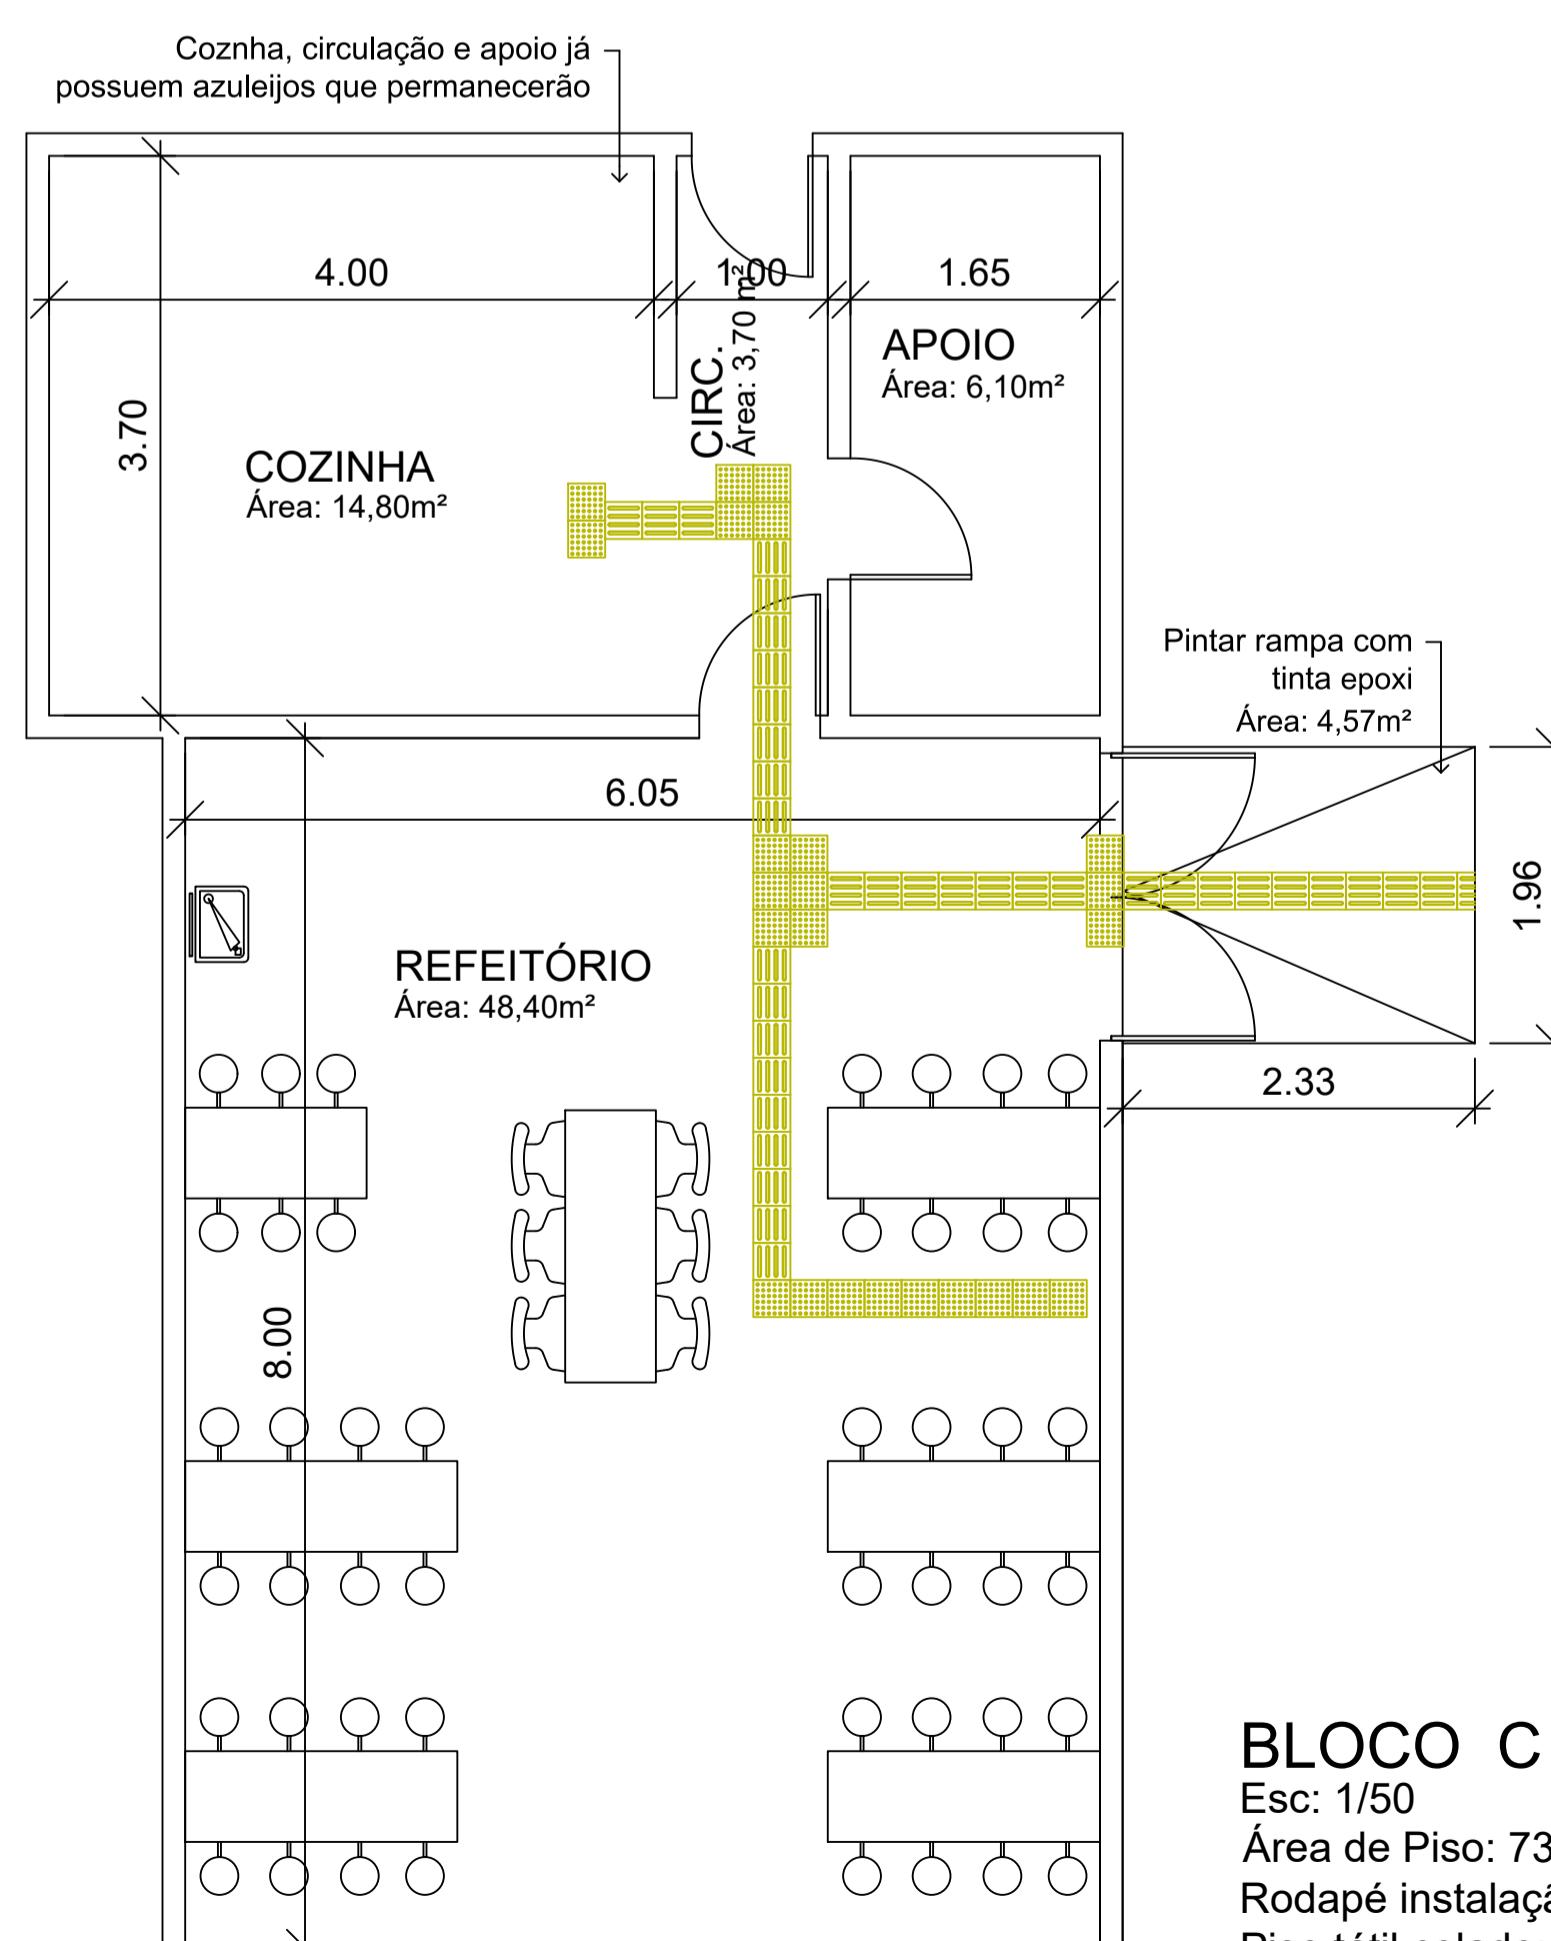

BLOCO C

Esc: 1/50
 Área de Piso: 73 m²
 Rodapé instalação somente no refeitório: 28,10m
 Piso tátil colado: 3,81m²

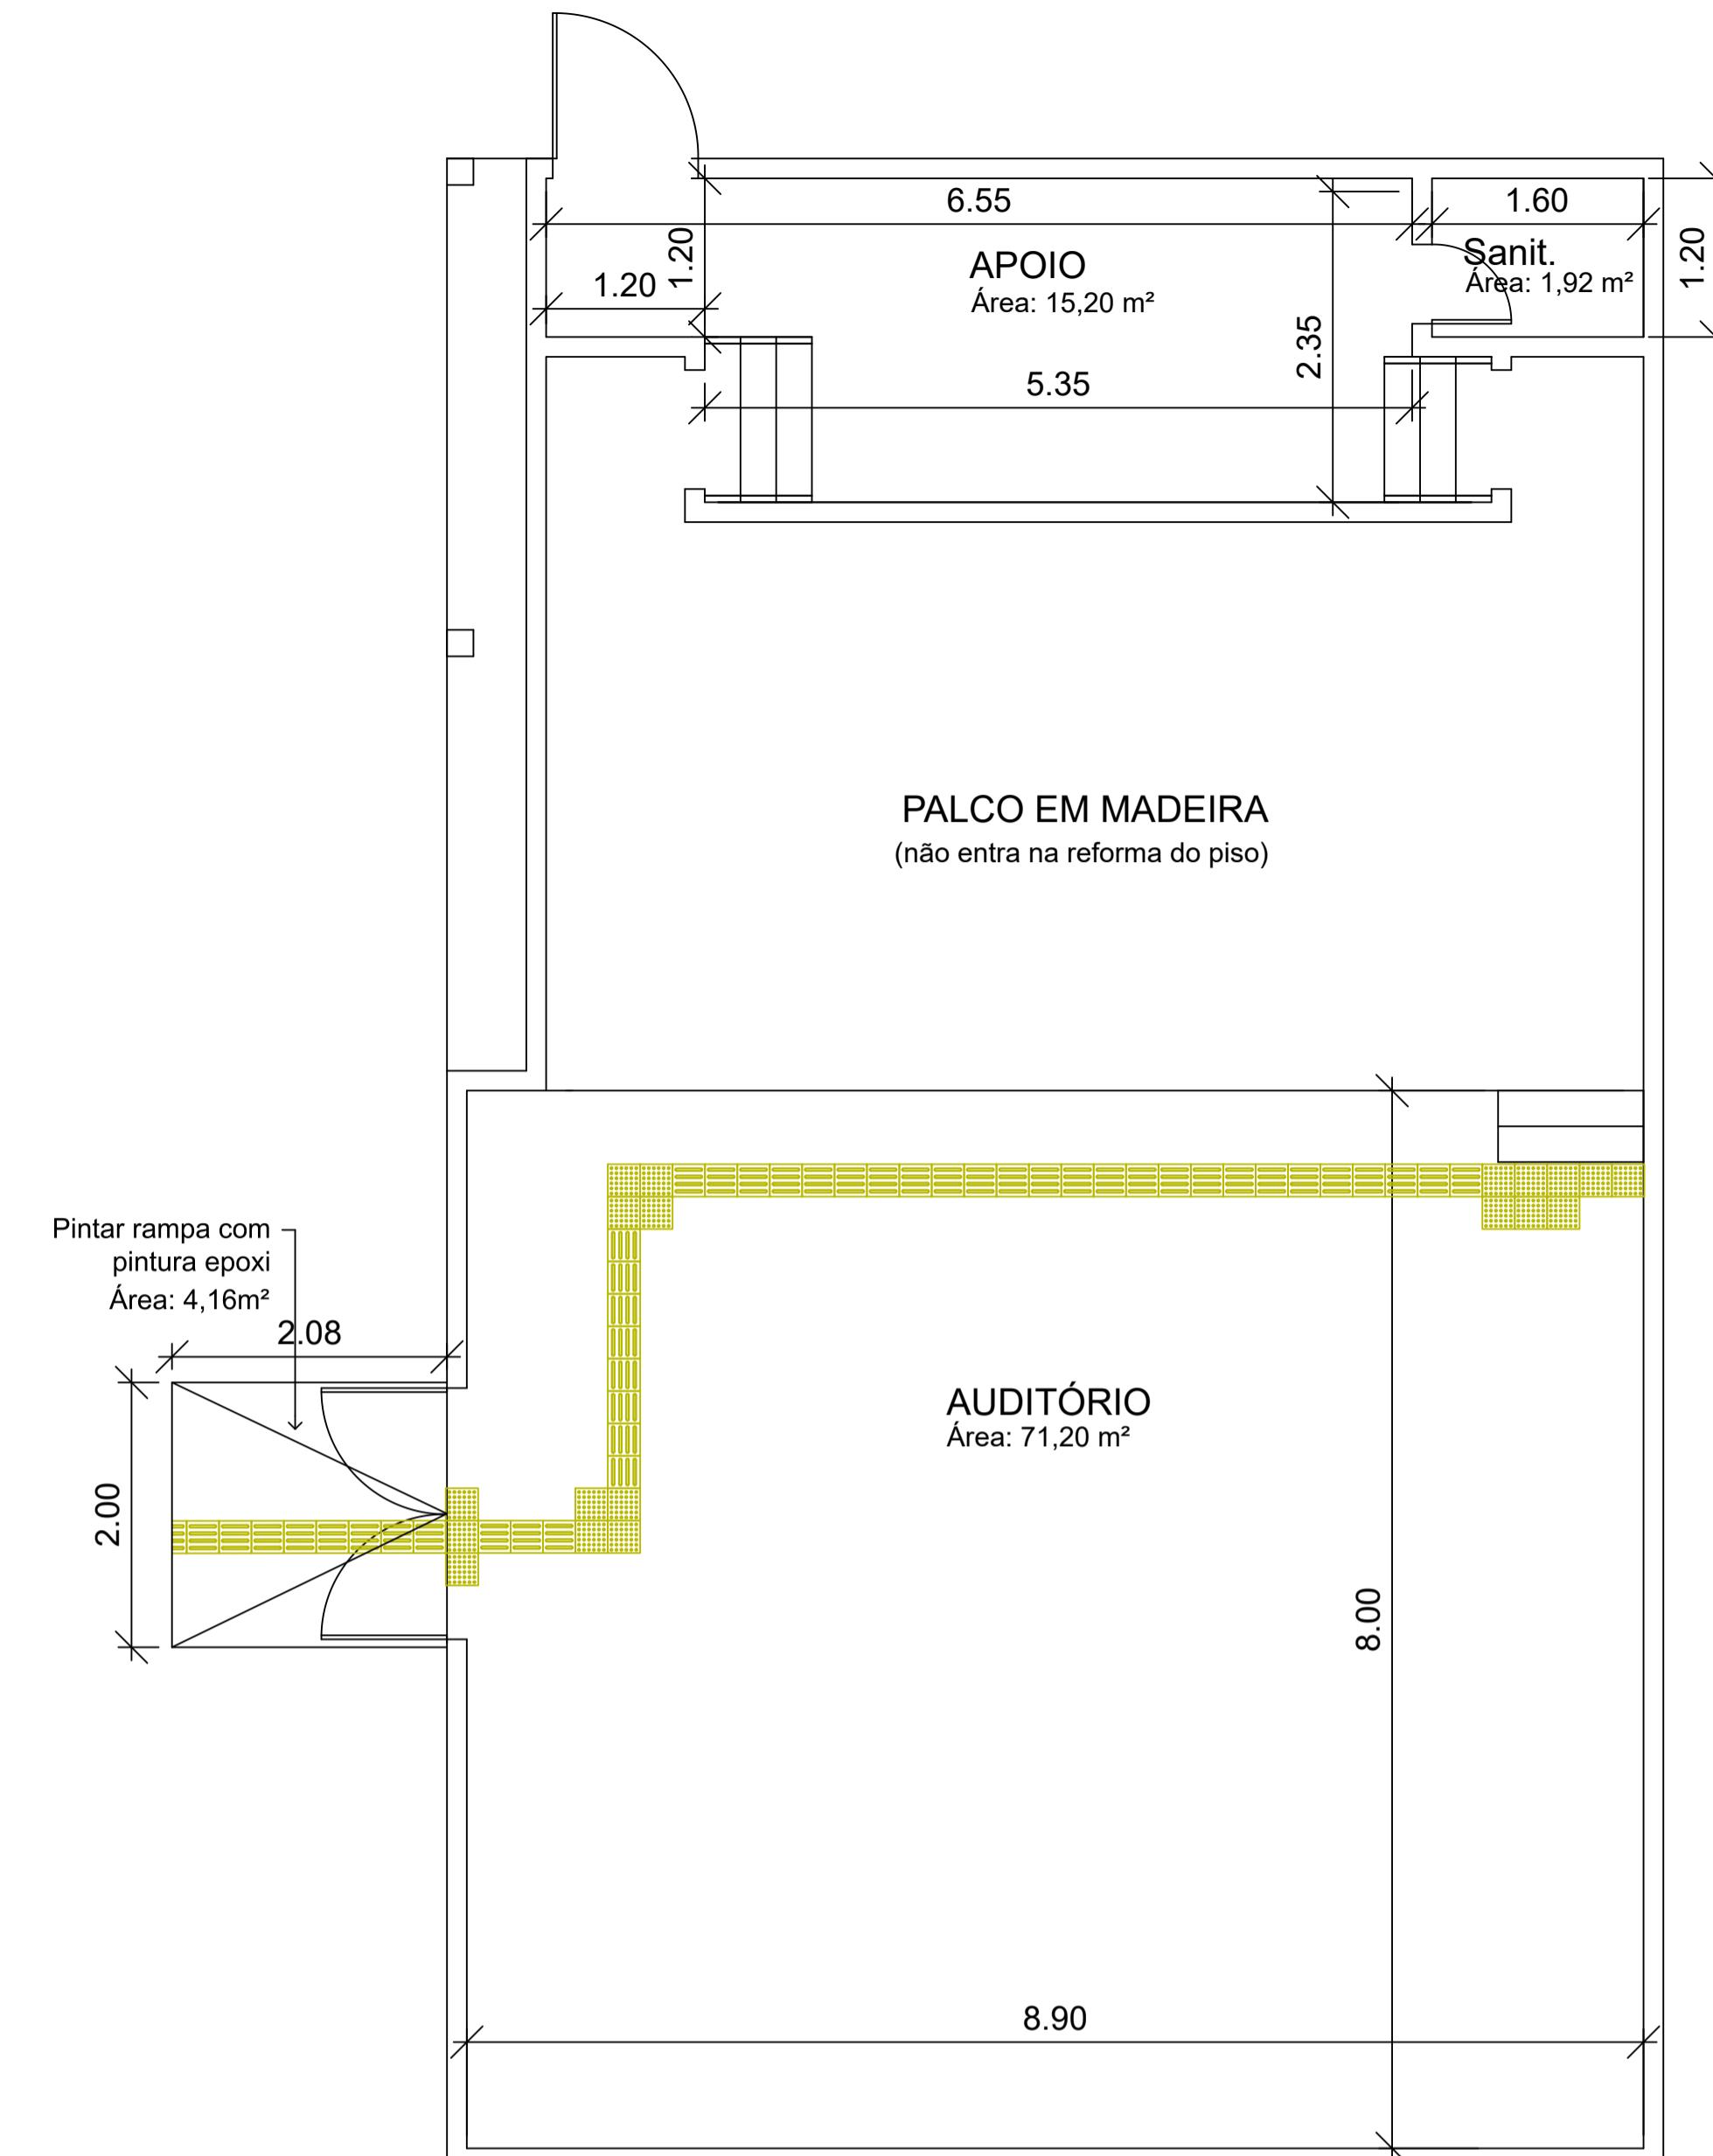

BLOCO B

Esc: 1/50
 Área de Piso: 88,32 m²
 Rodapé: 57,39m
 Área de piso tátil: 4,00m²

MATERIAIS:

Cerâmica área interna e externa coberta (externa antiderapante)

SINAPI		#PÚBLICO	
Código do SINAPI:	1292	ESPECIFICAÇÃO TÉCNICA DE INSUMO	
Descrição Básica:	PSO EM CERÂMICA ESMALTADA, COR LISA, PEI MAIOR OU IGUAL A 4, FORMATO MAIOR QUE 2025 CM2		
Unidade:	M2		
Normas Técnicas:	ISO 13.006:2020		
Imagem:			
Informações Gerais:	A cerâmica reveste, protege, impermeabiliza e incide as paredes e pisos. Cor lisa, sem estampas e sem textura. A sigla PEI indica um índice de resistência ao desgaste superficial em placas cerâmicas esmaltadas para revestimento. PEI 4 é recomendada para pisos em ambientes residenciais, comerciais e outras dependências com uso intensivo. A cerâmica é composta por argila extra, prima e qualificada, em relação aos defensos e a consistência contendo pelo menos 95% das peças em conformidade. A área de peça para colada deste produto deve ser superior a 2025 cm ² , com dimensões aproximadamente entre 50x50 cm e 80x80 cm.		
Atualizado em:	17/10/2024		

Piso tátil em borracha amarelo para áreas cobertas (colada)

SINAPI		#PÚBLICO	
Código do SINAPI:	38181	ESPECIFICAÇÃO TÉCNICA DE INSUMO	
Descrição Básica:	TATIL ALERTA OU DIRECIONAL DE BORRACHA, COLORIDO, 25 X 25 CM, E = 5 MM, PARA COLA		
Unidade:	M2		
Normas Técnicas:	NBR 9050:2022		
Imagem:			
Informações Gerais:	O piso tátil é utilizado em espaços públicos para orientação de deficientes visuais por meio da diferenciação de textura e cor em relação ao piso adjacente. É composto por placas de borracha antiderapante. O modelo direcional possui superfície de relevos direcionais e lineares. As linhas devem ser dispostas no sentido do deslocamento. O modelo de alerta possui relevos pontuais e é utilizada nas mudanças de direção e antes dos obstáculos existentes. Cores azul, amarelo e cinza. Fixação com adesivo de contato.		
Atualizado em:	02/12/2024		

Cerâmica parede sanitários

SINAPI		#PÚBLICO	
Código do SINAPI:	336	ESPECIFICAÇÃO TÉCNICA DE INSUMO	
Descrição Básica:	REVESTIMENTO PARA PAREDE, EM CERÂMICA ESMALTADA, FORMATO MENOR OU IGUAL A 2025 CM2		
Unidade:	M2		
Normas Técnicas:	ISO 13.006		
Imagem:			
Informações Gerais:	Revestimento de parede fabricado em cerâmica esmaltada, borda tradicional/redondada (bola). A sigla PEI indica um índice de resistência ao desgaste superficial à abrasão em placas cerâmicas esmaltadas para revestimento. Esse insufo é PEI 3, recomendado para revestimento de paredes. A área de peça da cerâmica esmaltada para revestimento é de 2025 cm ² , que corresponde a 45 x 45 cm, sendo que as dimensões podem variar desde que não ultrapassem a área indicada.		
Atualizado em:	22/07/2024		

ASSUNTOS		PROTOCOLADO	
<input type="checkbox"/> Construção	<input type="checkbox"/> Desmembramento	<input type="checkbox"/> Sob N° _____	<input type="checkbox"/> Unificação
<input type="checkbox"/> Ampliação	<input type="checkbox"/> Regularização	<input type="checkbox"/> Em _____ de _____ de 20____	<input type="checkbox"/> X Outros:
<input type="checkbox"/> Regularização - Lei 4.297/2022	<input type="checkbox"/> Reforma		
O ALVARÁ DE CONSTRUÇÃO DEVERÁ PERMANECER NA OBRA			
OBSERVAR OS RECUOS EXIGIDOS EM LEI			
NÃO DEPOSITAR MATERIAIS DE CONSTRUÇÃO OU ENTRULHOS NA VIA PÚBLICA. (48 h)			
INST. TRATAM. ESGOTO SANITÁRIO SOLICITE VISTORIA ANTES DA PAVIMENTAÇÃO			
CONCLUÍDA A OBRA SOLICITE O HABITE-SE			
Projeto REFORMA DE REVESTIMENTO CERÂMICO			
Proprietário		Referência	
PREFEITURA MUNICIPAL DE ARROIO DOS ROTOS		PLANTA-BAIXA	
ONP: 88.363.07/0001-44		BLOCOS A, B, C	
Responsável Técnico		CAMILA LAZZARI GHISLENI ARQUITETA E URBANISTA - CAU A12622-3	
Obra		Reforma de revestimento cerâmico - Escola Municipal de Ensino Fundamental Osvaldo Cruz	
Local		R. Adão de Medeiros, 539 - Alto da Bela Vista, Arroio dos Ratos - RS, 96740-000	
Desenho		Camila	Data
		N outubro/2025	Escala
			Indicada
			Área
		1.631,30 m ²	
Prancha 3/6			



A1 - 594 x 841 mm