


# PROJETO DE MOBILIÁRIO - FARMÁCIA MUNICIPAL DE ARROIO DOS RATOS


Este projeto de mobiliário visa apresentar uma melhoria para os ambientes da Farmácia Municipal de Arroio dos Ratos, ao fornecer um projeto exclusivo às necessidades apresentadas. Atualmente, observamos que o espaço apresenta mobiliário inadequado para o local, como móveis mal planejados, deteriorados e que não atendem às necessidades de utilização do espaço. Através de um processo que considerou as preferências de cor, materiais, necessidades de armazenamento, entre outros, o design proposto busca facilitar a organização e adequação às necessidades dos usuários. Criando um ambiente que não apenas atenda às necessidades funcionais, mas também eleva a experiência de uso, e incorporando funcionalidade e eficiência, é possível transformar o local em um espaço mais prático, harmonioso e adaptado ao dia a dia tanto dos funcionários quanto da população assistida.

## Projeto Base:

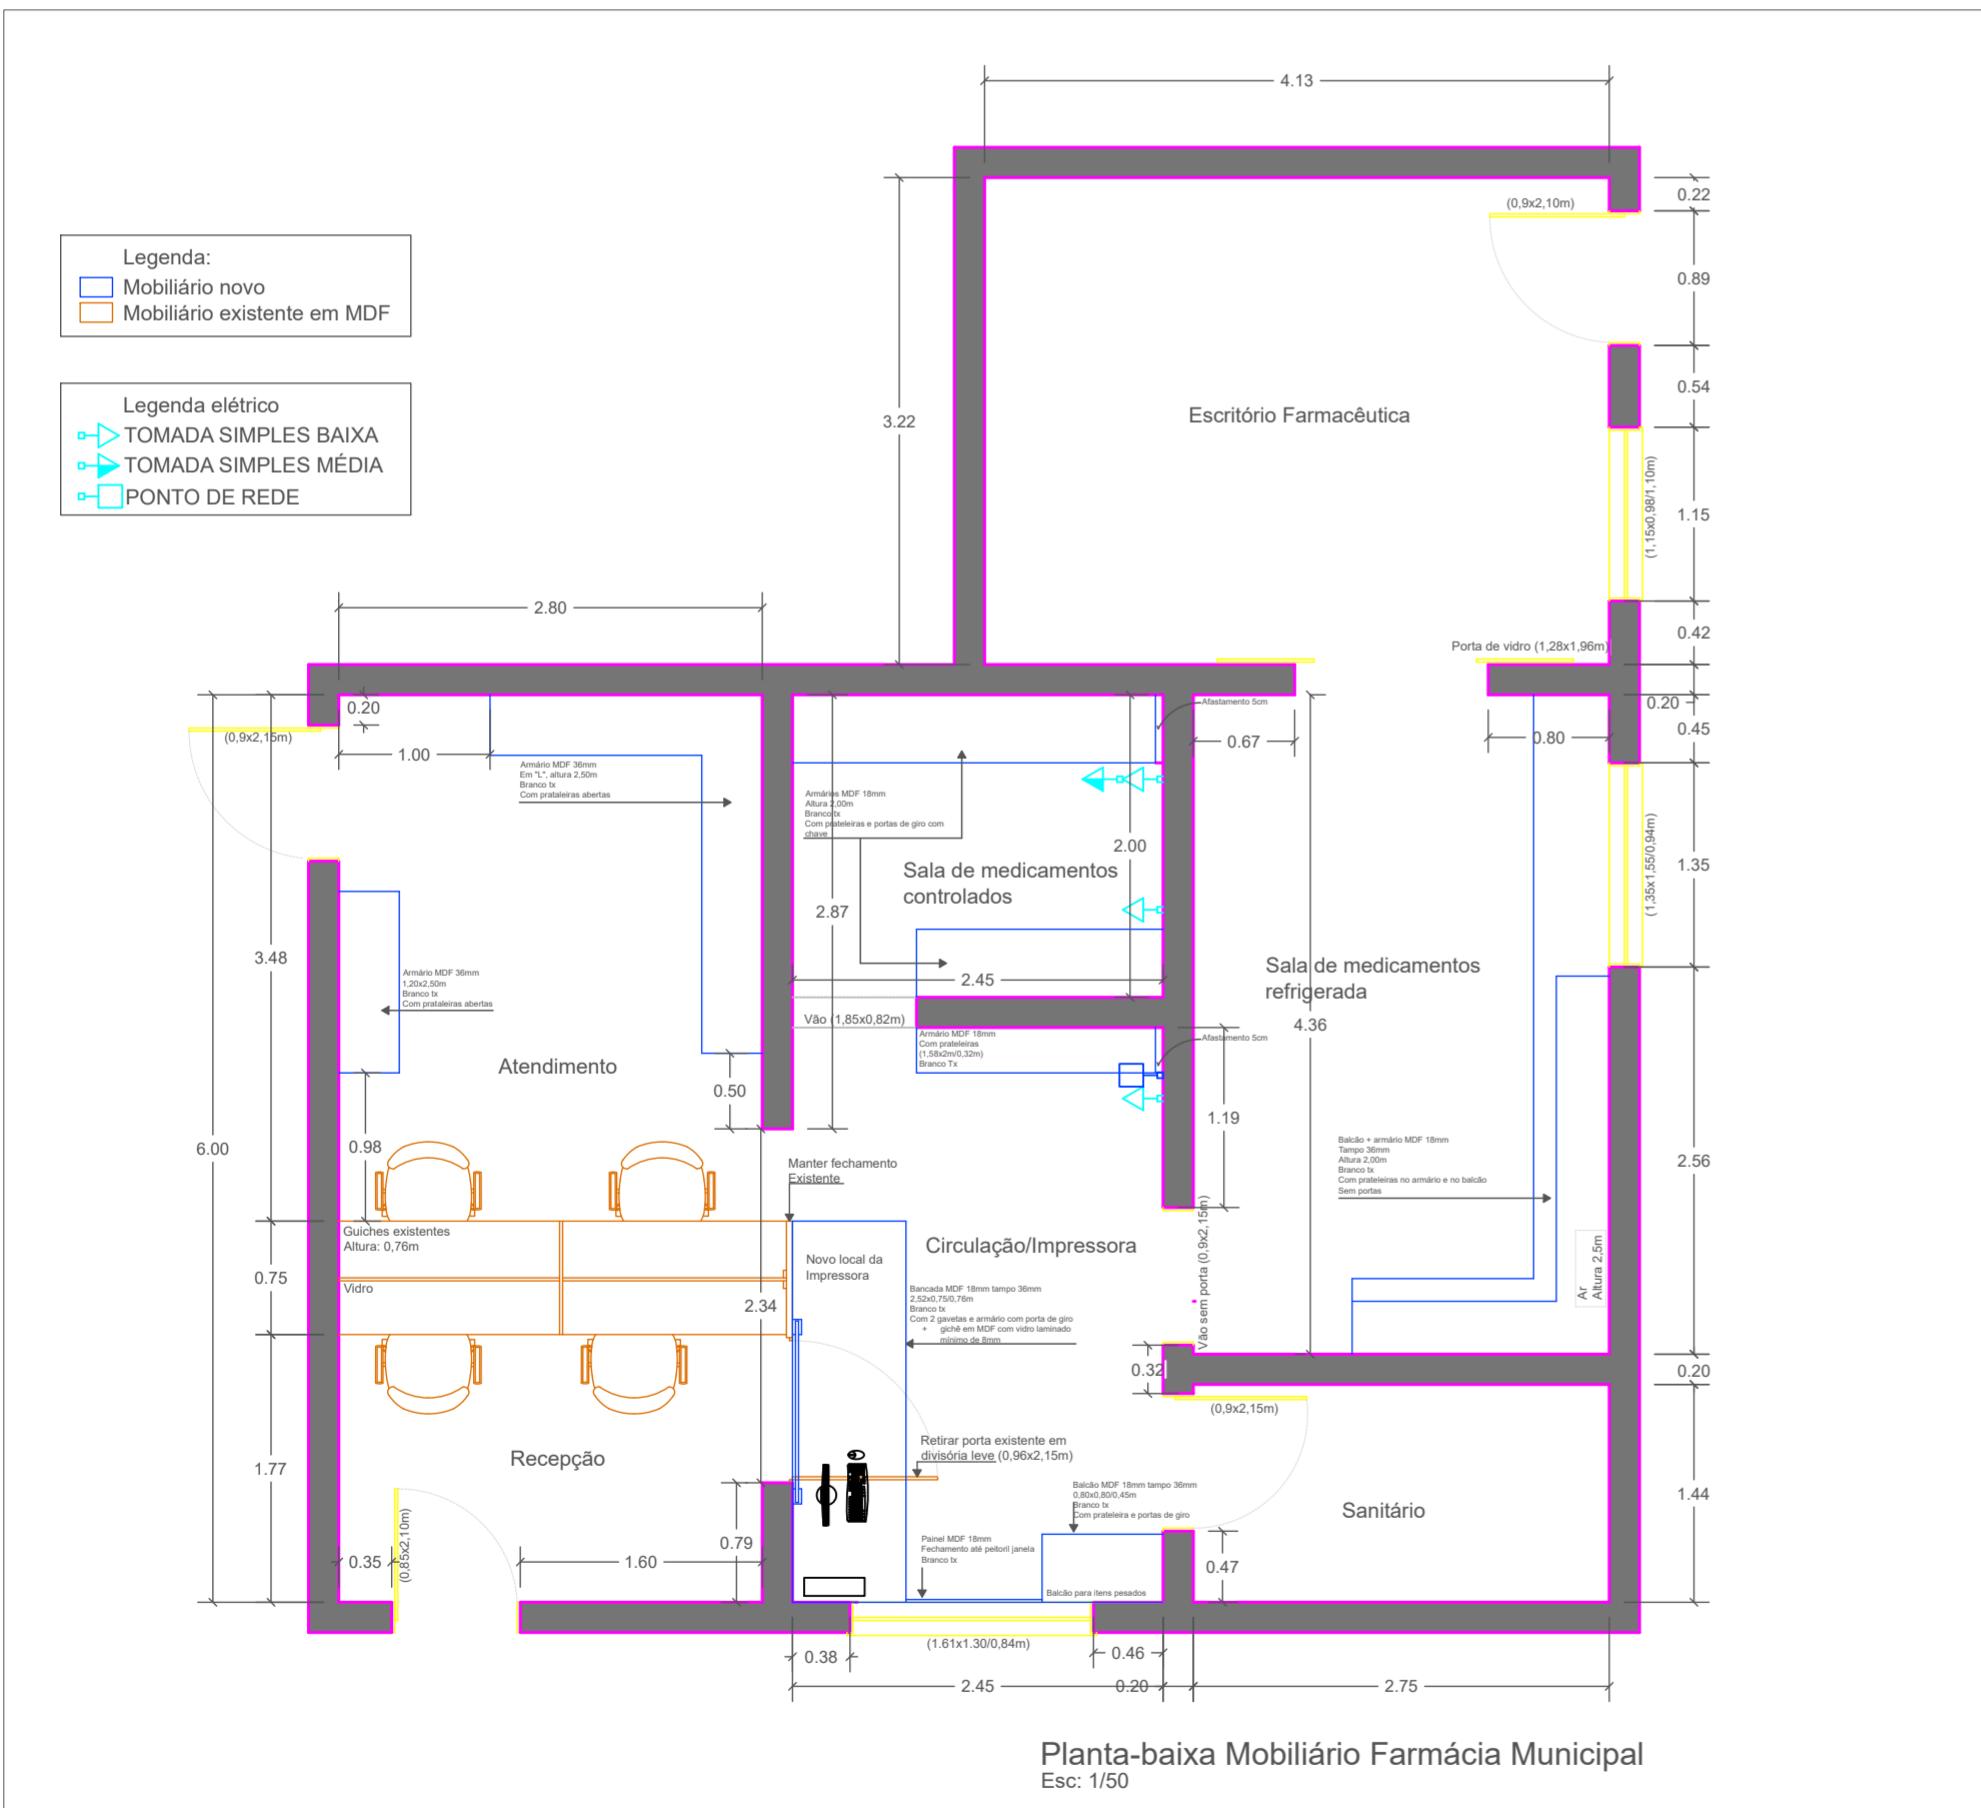


## Imagens do local:

### Recepção e atendimento

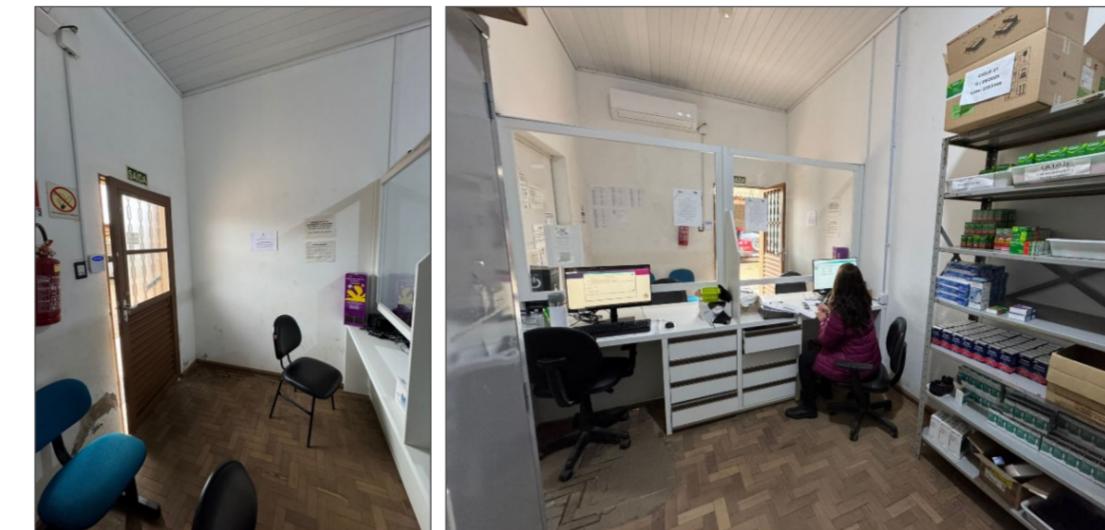

### Sala de Medicamentos refrigerada

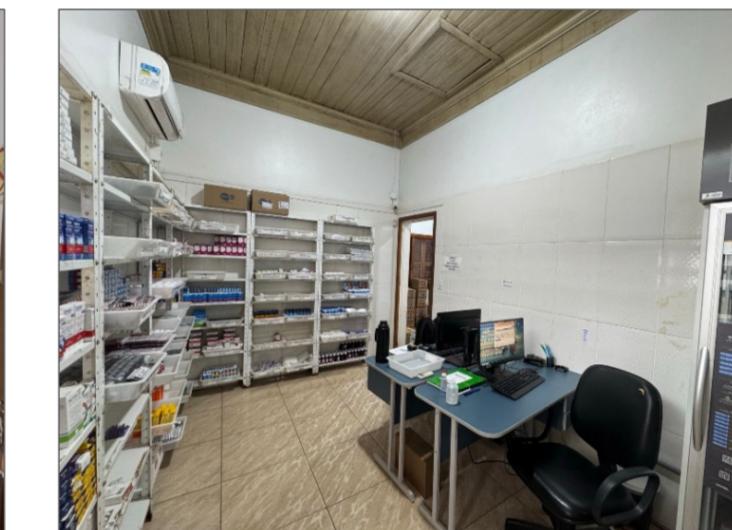

### Impressora e Circulação



### Sala medicamentos controlados

