


# PROJETO DE MOBILIÁRIO - FARMÁCIA MUNICIPAL DE ARROIO DOS RATOS

Materiais escolhidos:

MDF Branco Tx 18mm e 36mm Puxador metálico Ponto Preto MDF Branco Tx 6mm para fundo



Projeto Base:

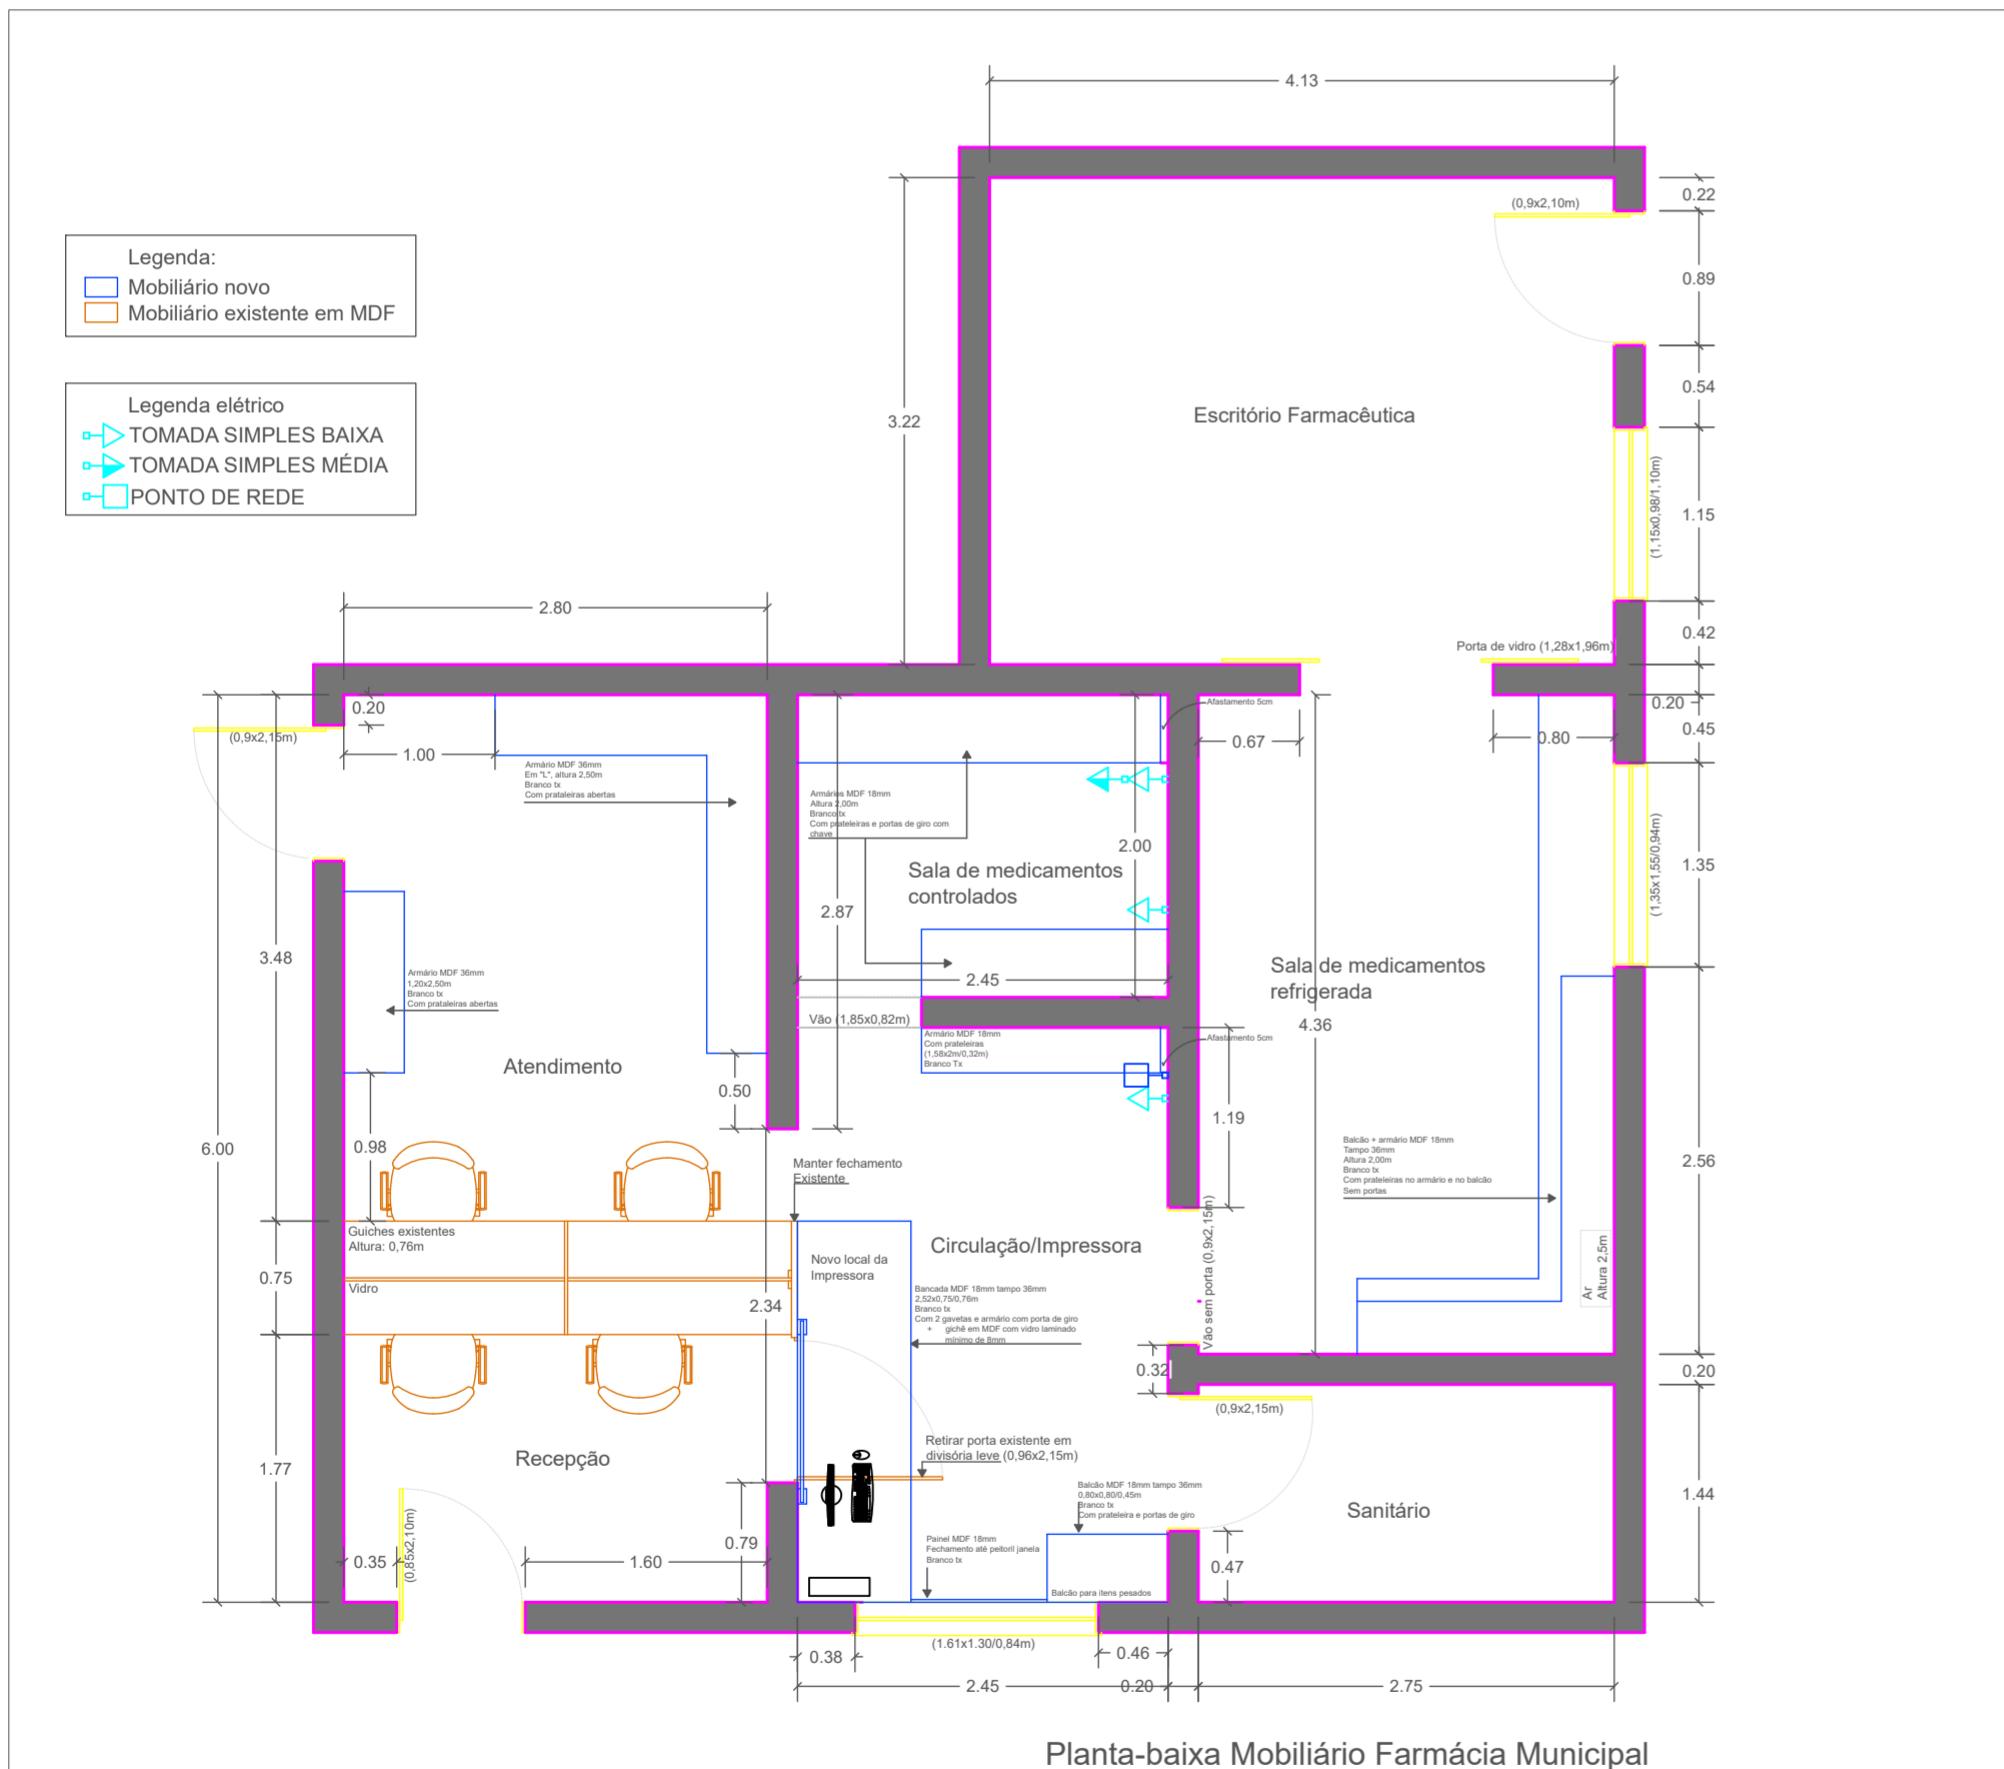

Imagens gerais do projeto

