

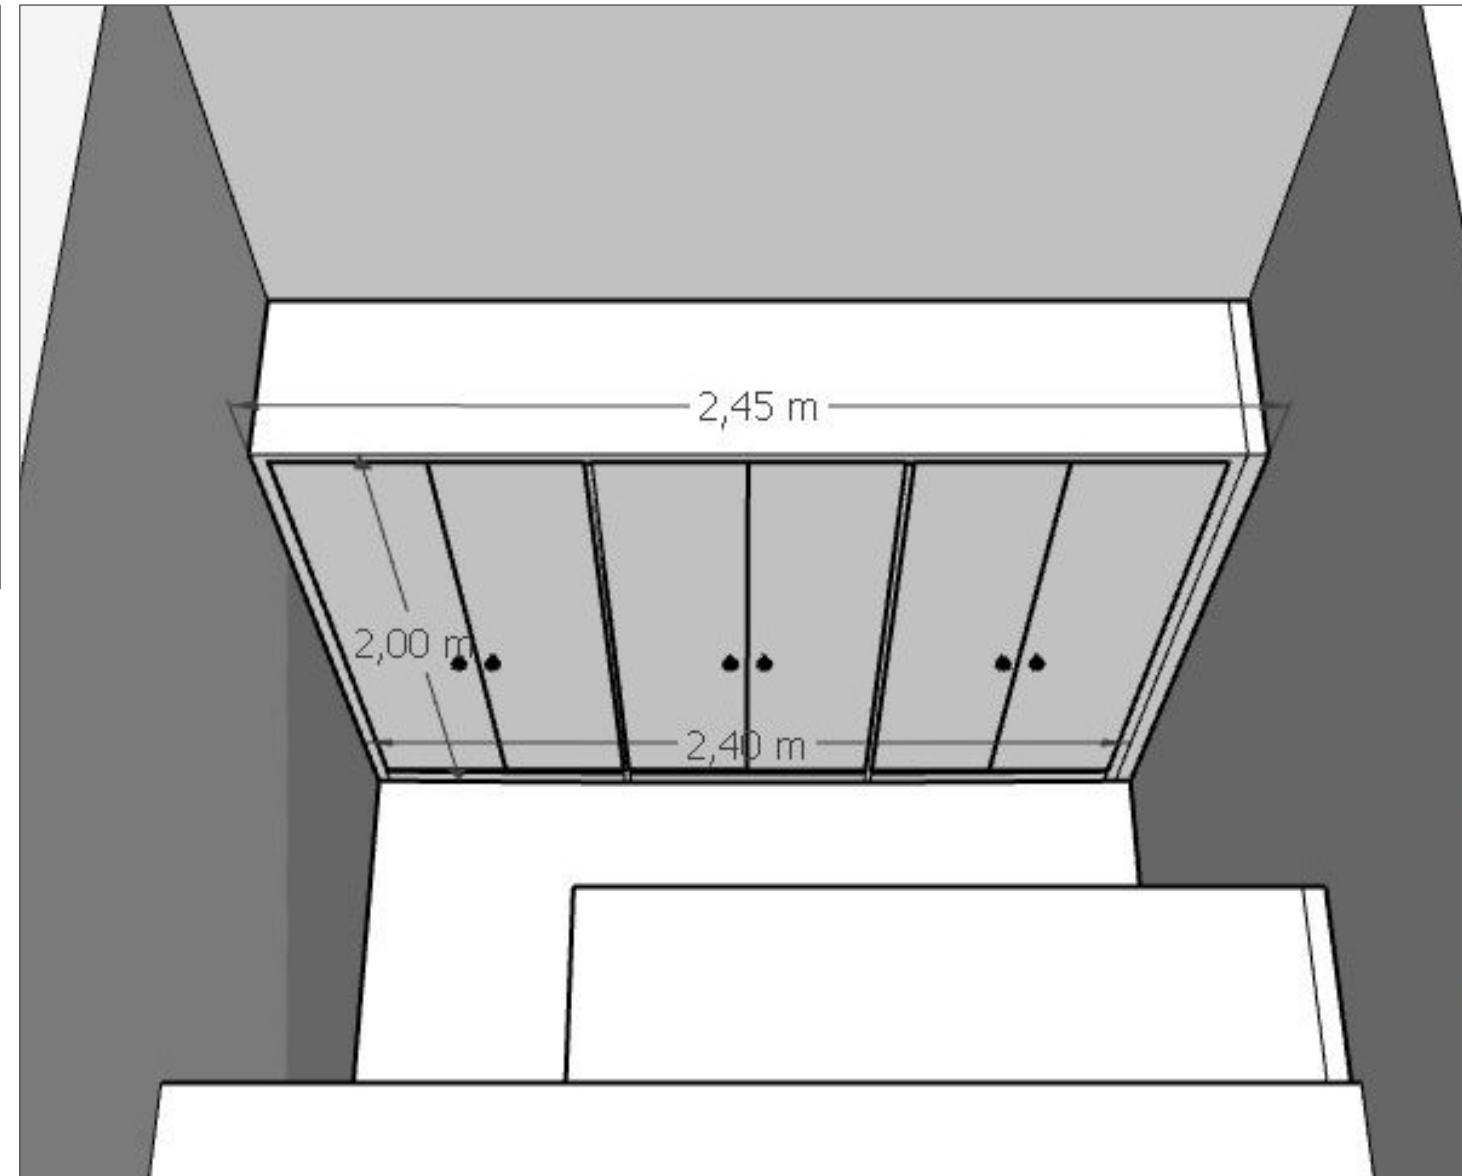


PROJETO DE MOBILIÁRIO - FARMÁCIA MUNICIPAL DE ARROIO DOS RATOS


Circulação/ impressora

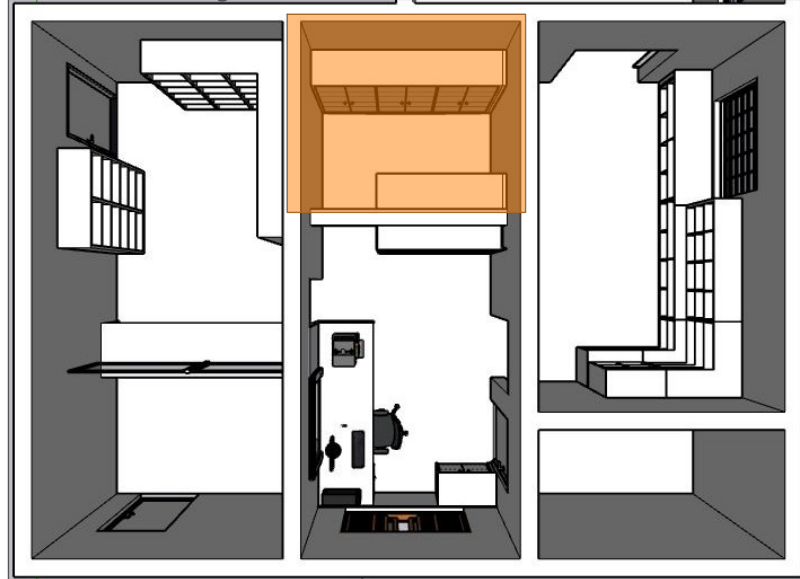


Vista A - perspectiva

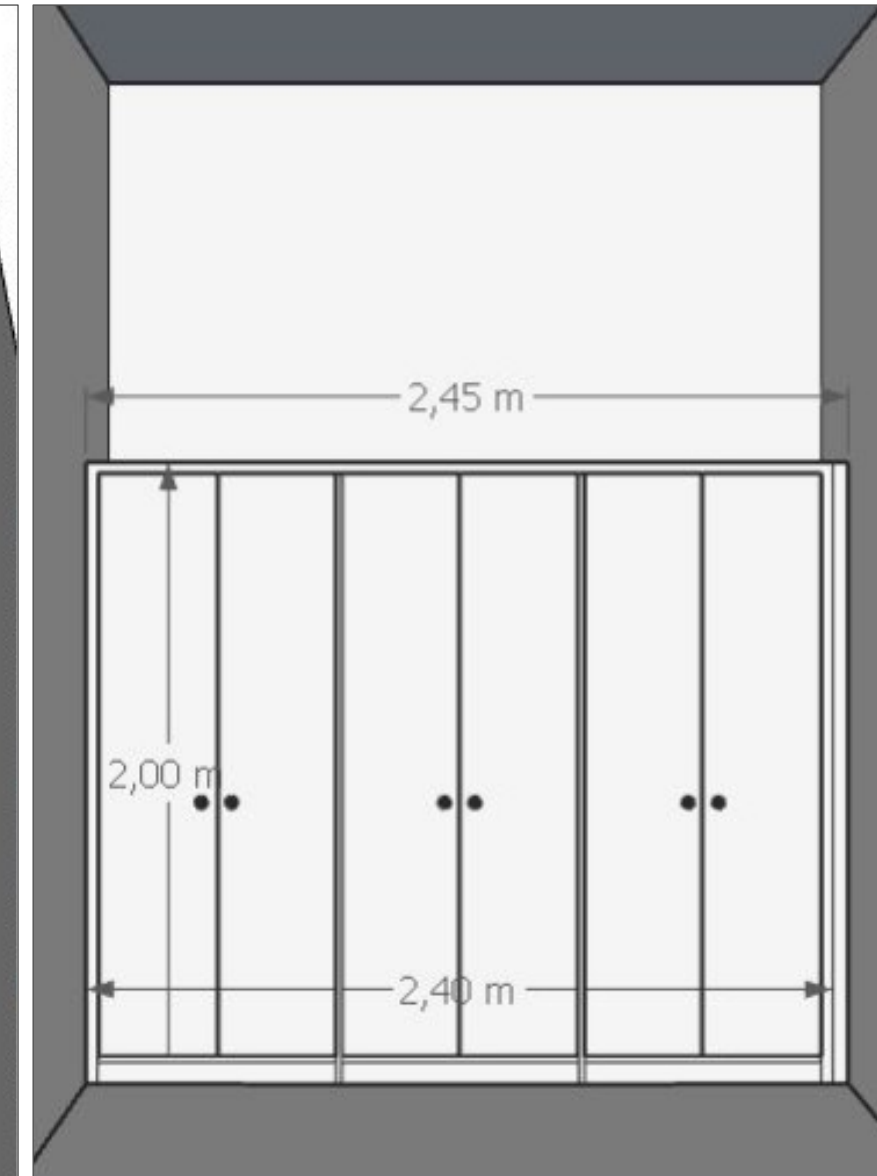


Vista A

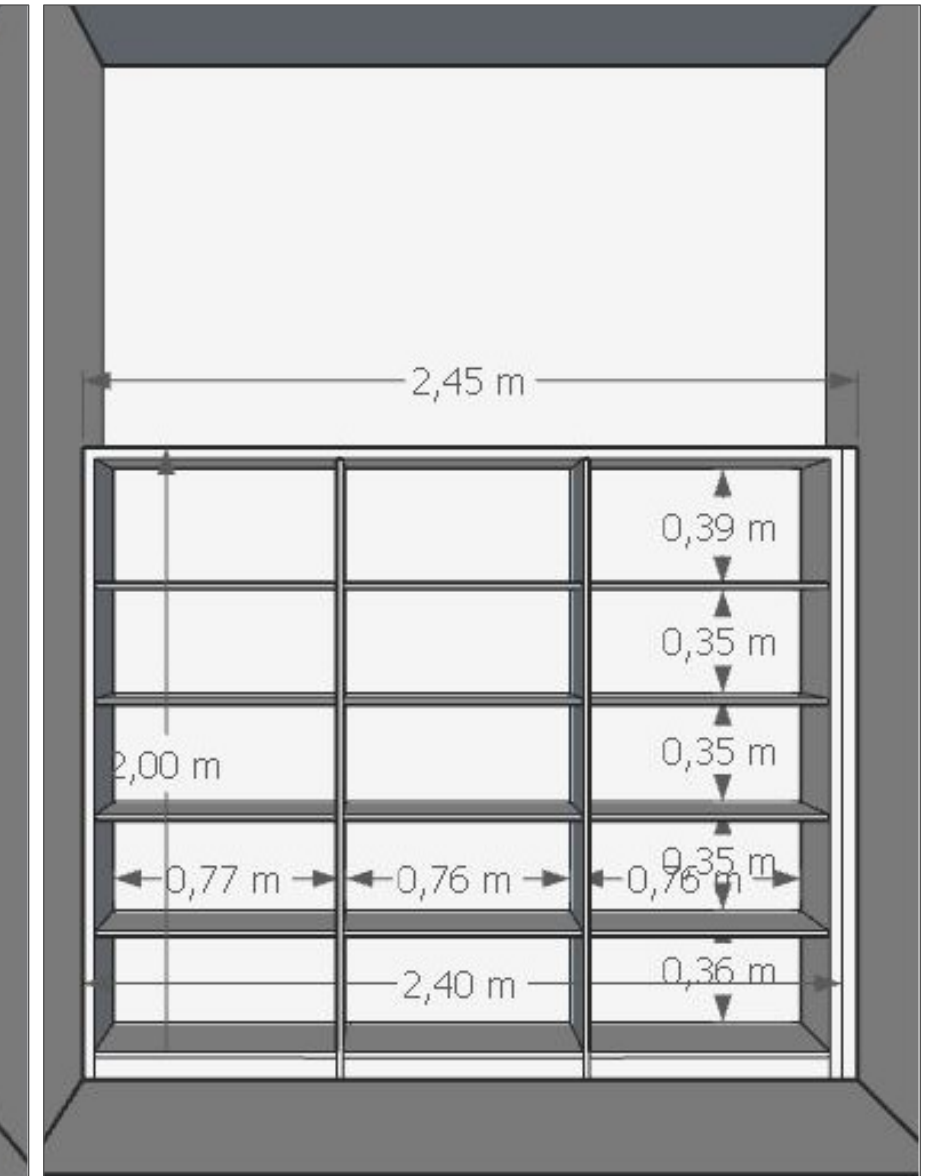


Vista A - interna

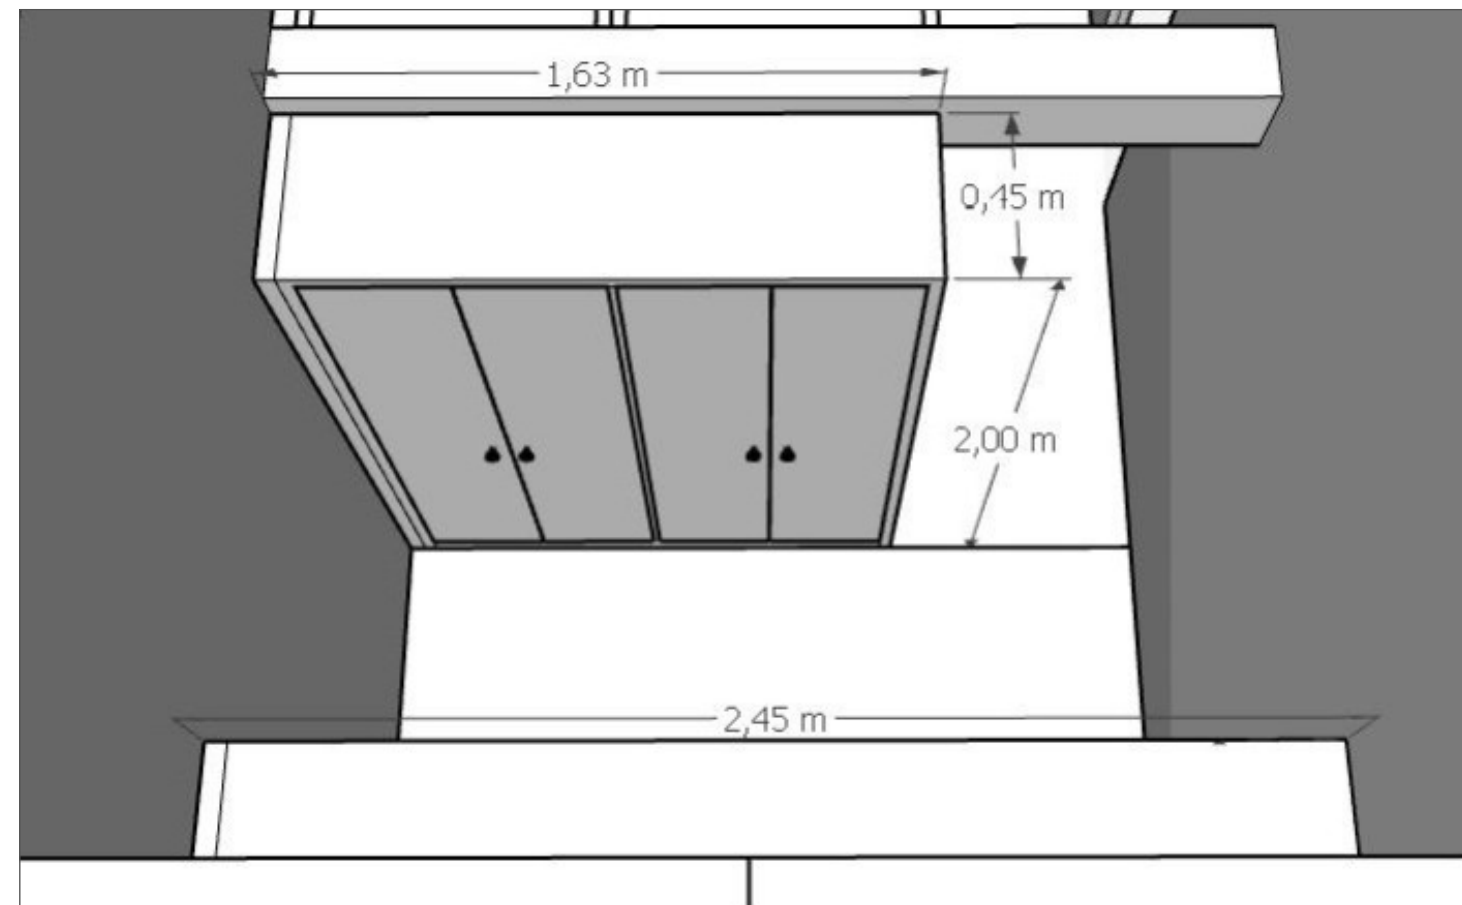

Vista B - perspectiva

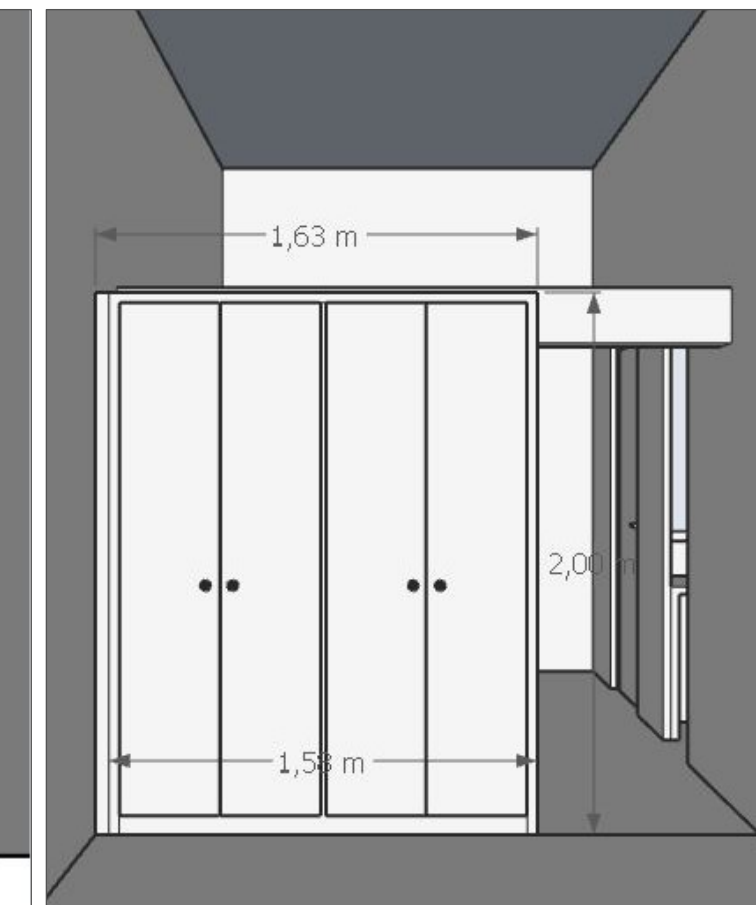

Vista B

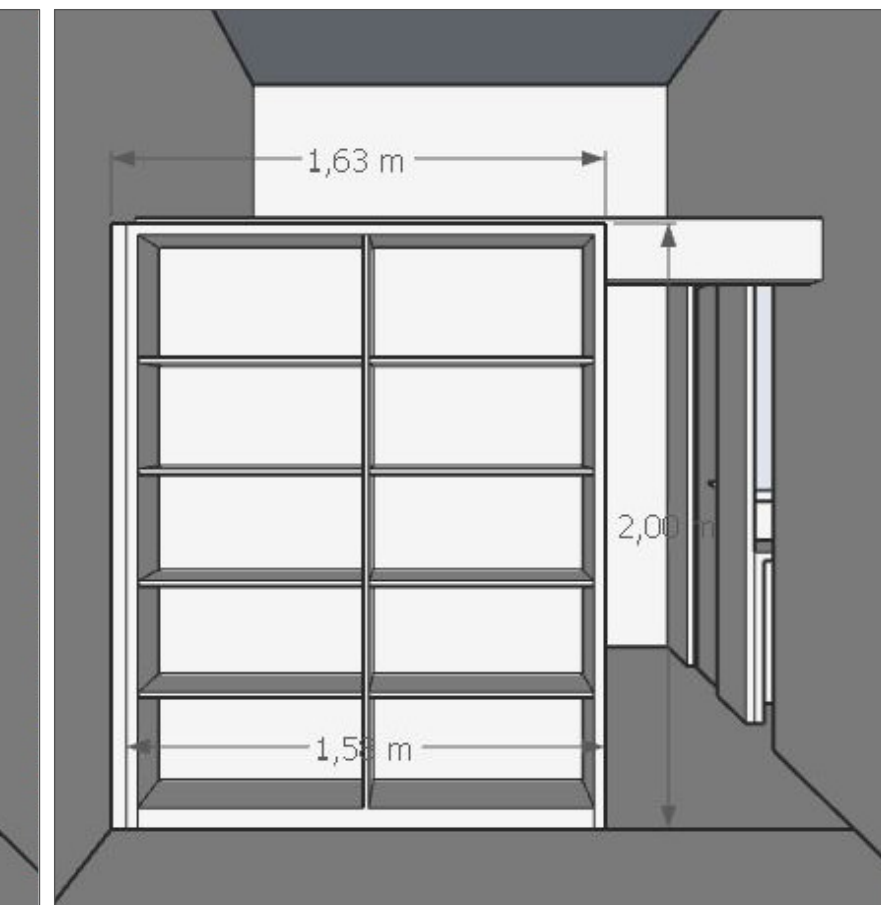

Vista B - interna