

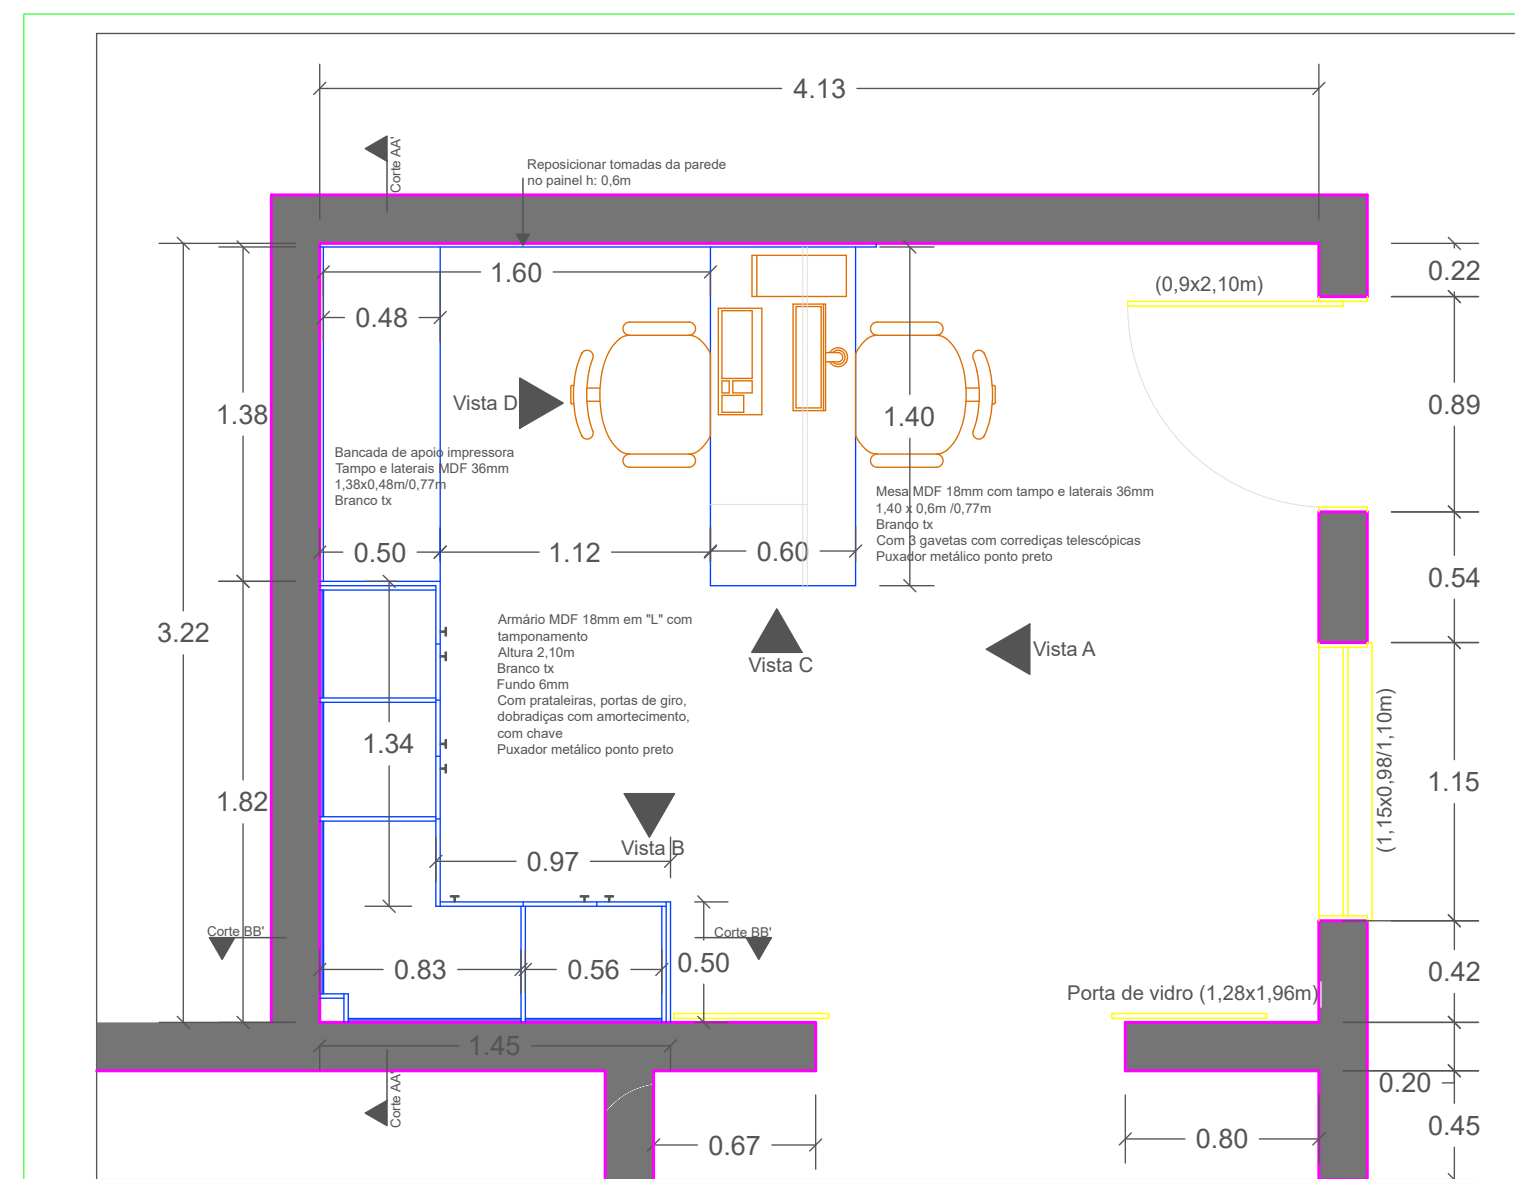


PROJETO DE MOBILIÁRIO - FARMÁCIA MUNICIPAL DE ARROIO DOS RATOS


Ambiente: Sala Farmacêutica

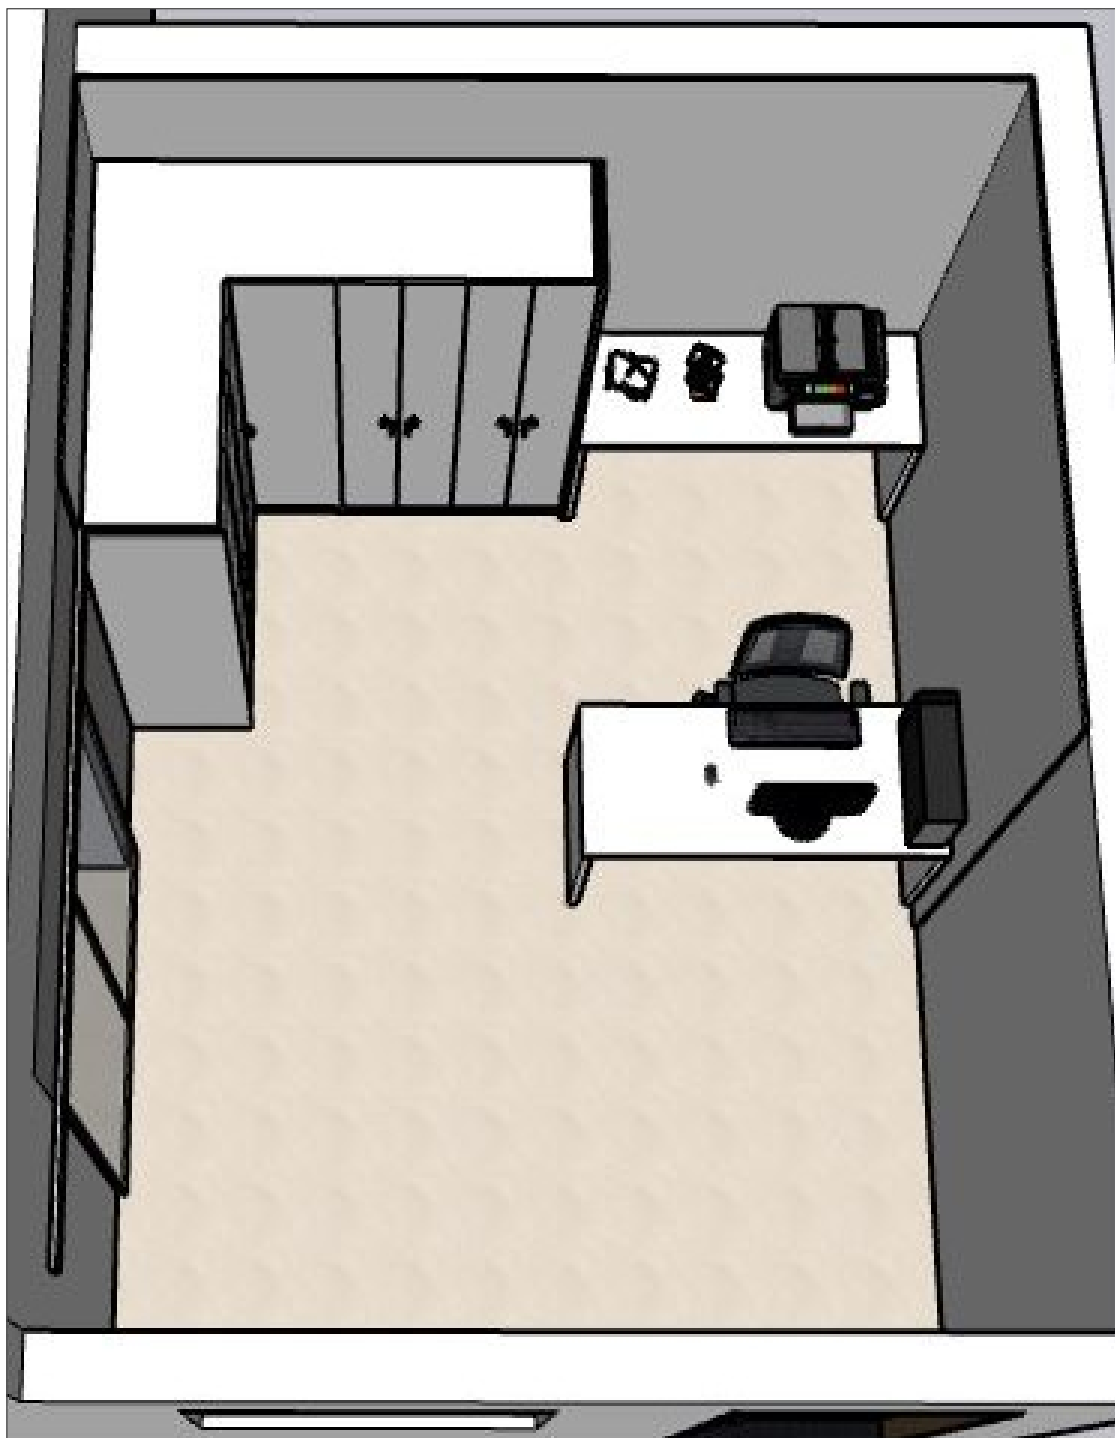


Escritório Farmacêutica
Esc: 1/50

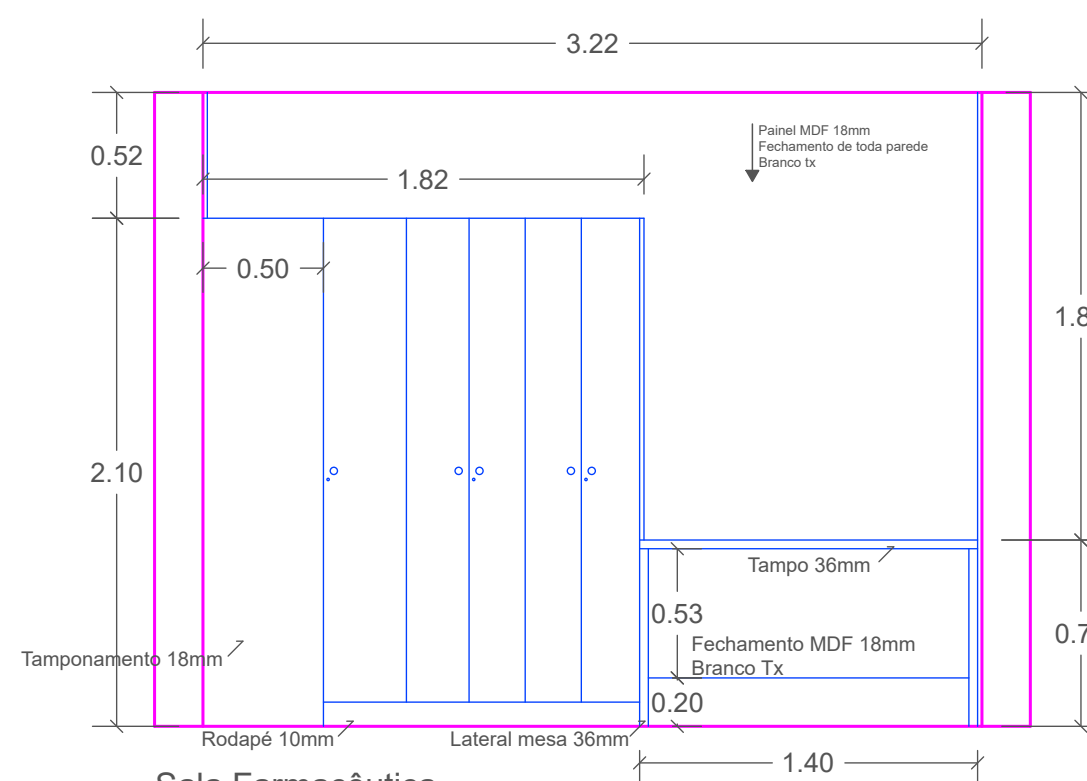


Sala Farmacêutica
Vista A
Esc: 1/50

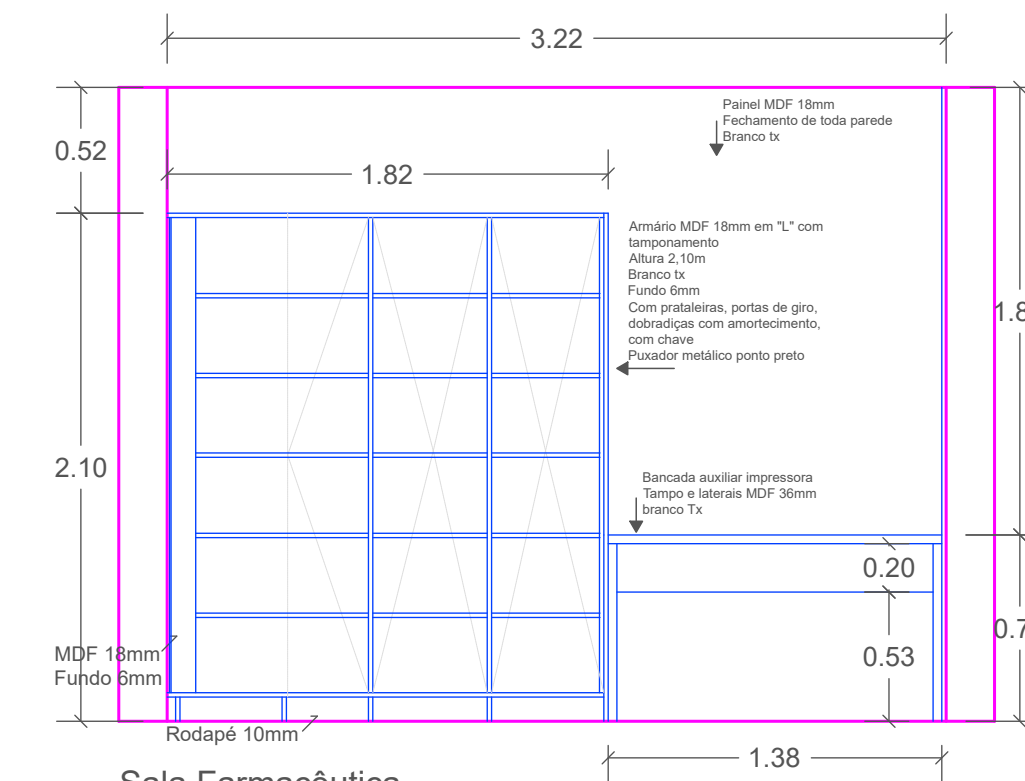


Sala Farmacêutica
Corte AA'
Esc: 1/50

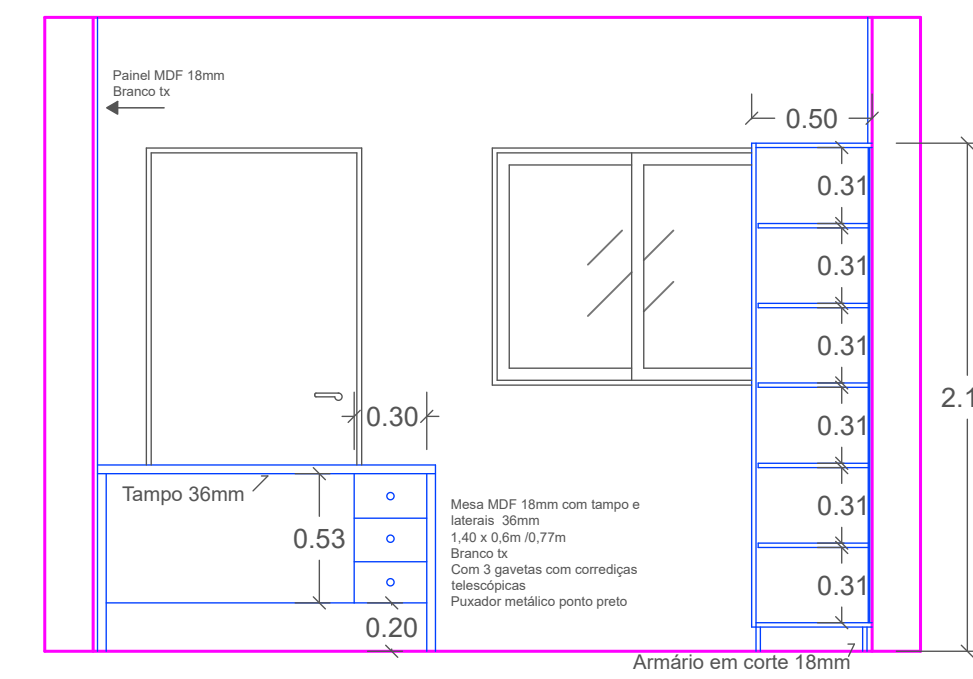


Sala Farmacêutica
Vista D
Esc: 1/50

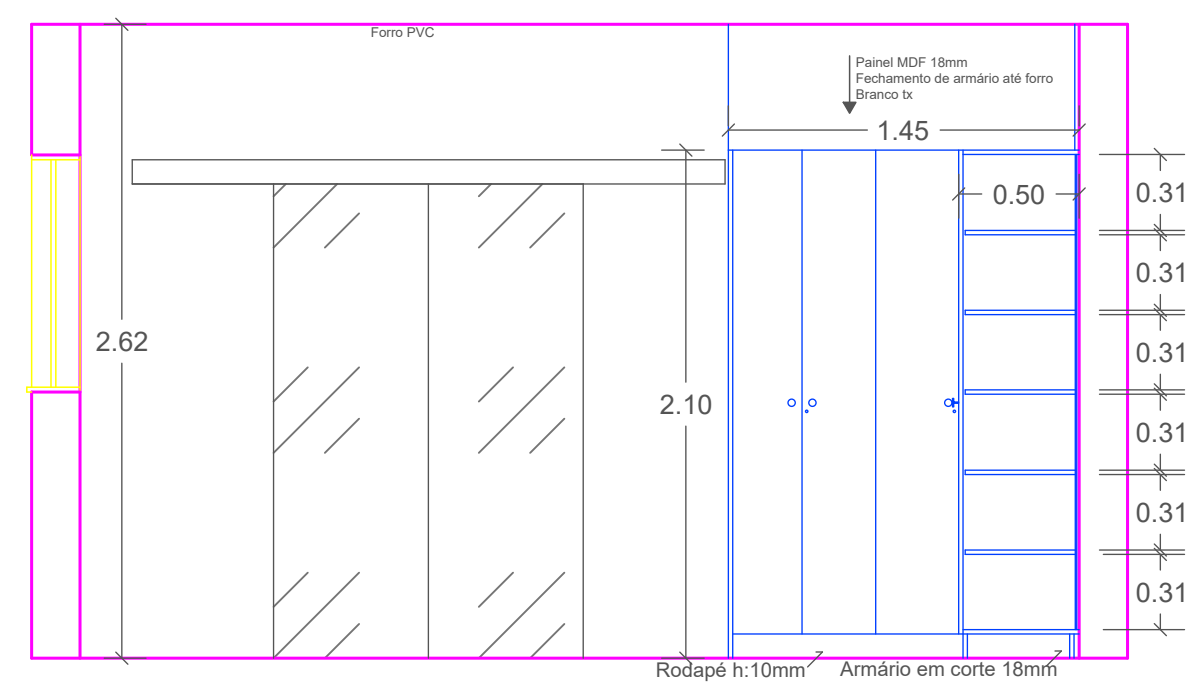

Sala Farmacêutica
Vista B
Esc: 1/50

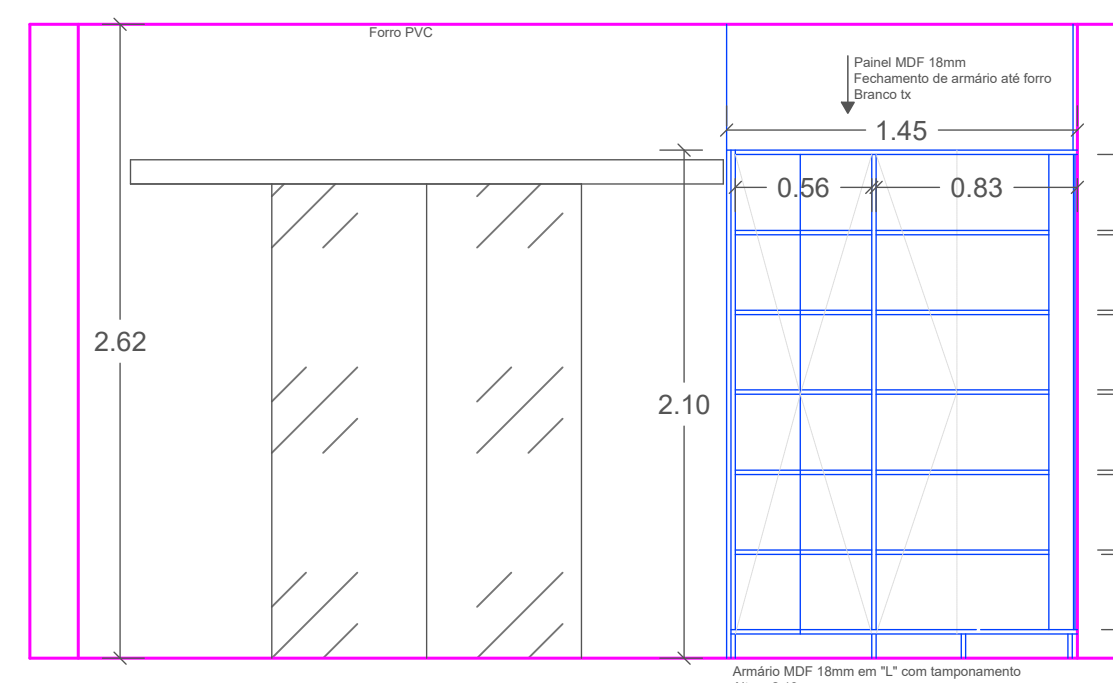

Sala Farmacêutica
Corte BB'
Esc: 1/50

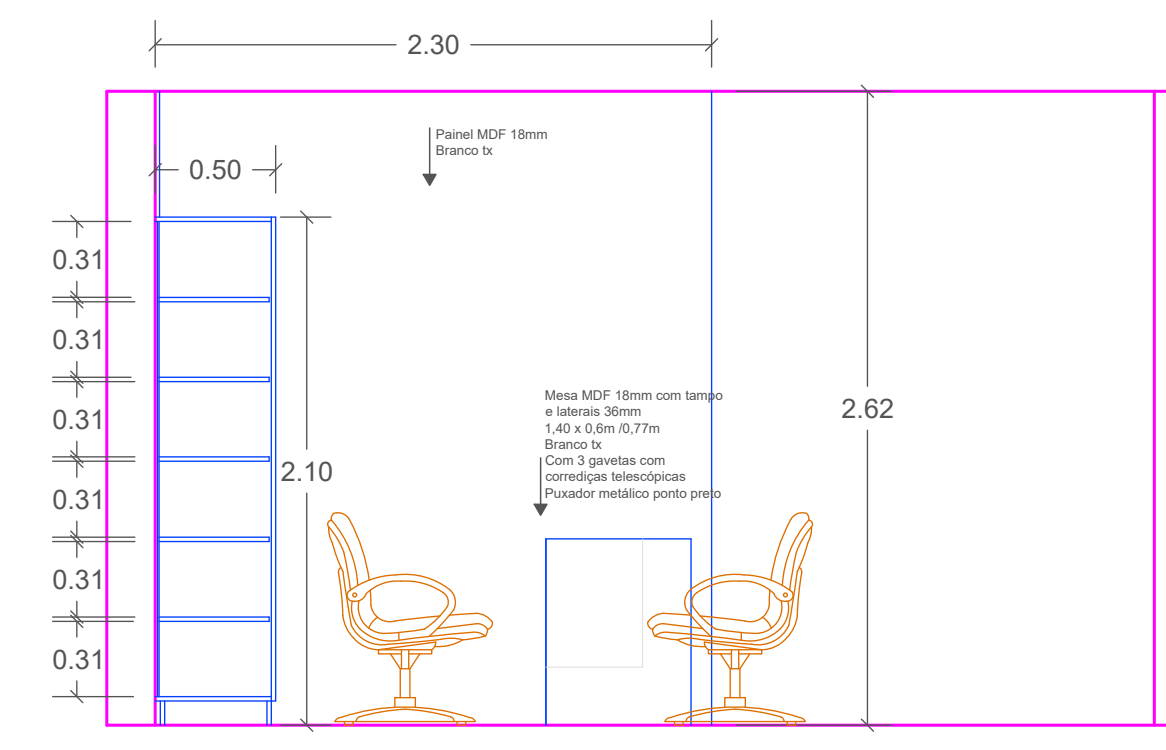

Sala Farmacêutica
Vista C
Esc: 1/50

