



ESQUADRIAS


ESCALA 1/25

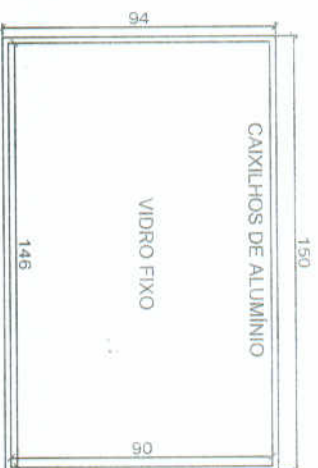


JANELA 1,50mx0,94m VIDRO FIXO
7 UNIDADES
MODELO 01

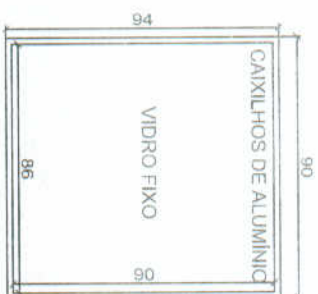

JANELA 0,90mx0,94m VIDRO FIXO
1 UNIDADE
MODELO 03

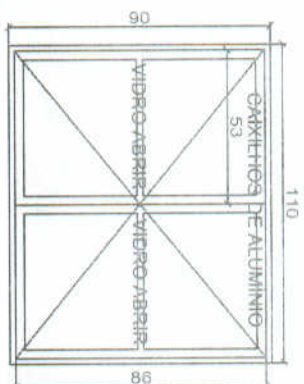


JANELA 1,10mx0,90m VIDRO ABRIR
3 UNIDADES
MODELO 11

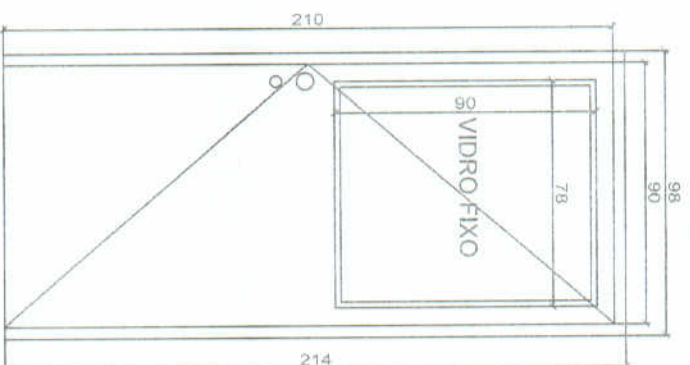


PORTA 0,90mx2,10m COM VIDRO FIXO
5 UNIDADES
MODELO 09



JANELA 2,00mx0,94m VIDRO FIXO
8 UNIDADES
MODELO 02

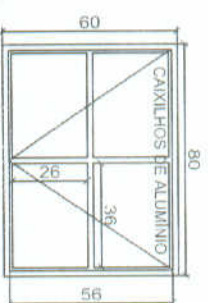

JANELA MAXIMAR 0,80mx0,60m
2 UNIDADES
MODELO 08

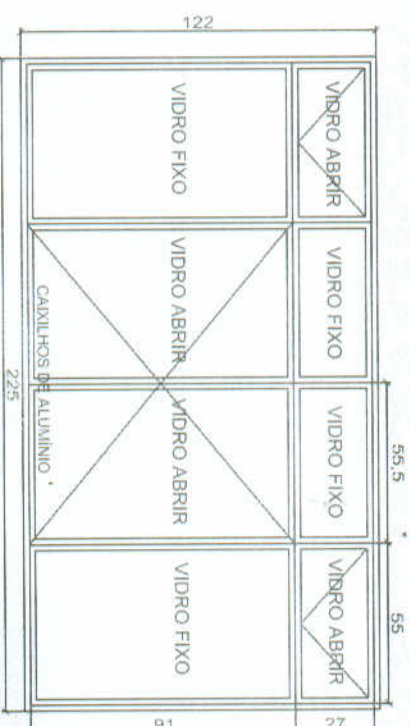

JANELA 2,25mx1,22m
1 UNIDADE
MODELO 10