# ANEXO 08 - PERFIL VIARIO

VIA EXPRESSA

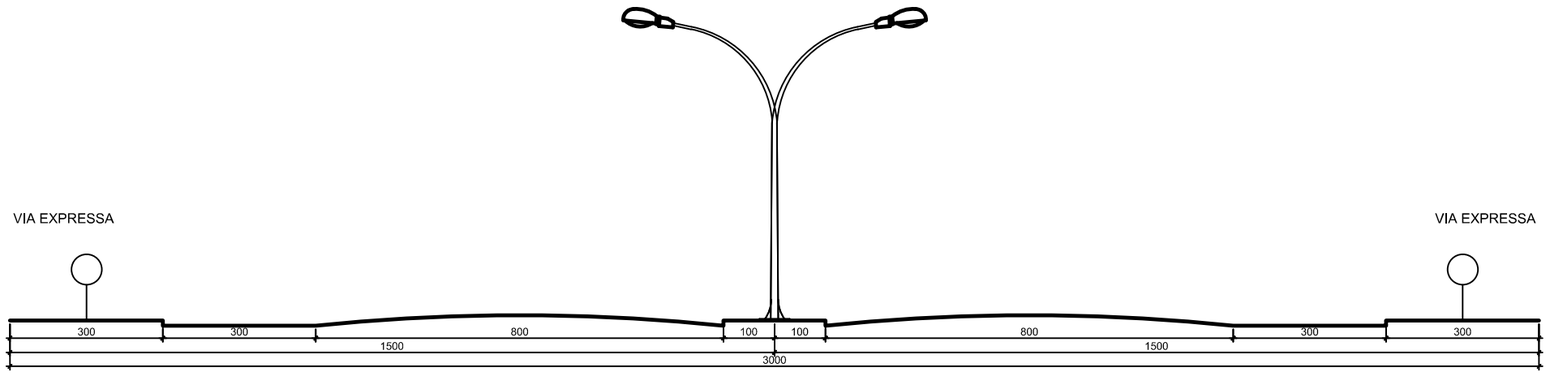


VIA EXPRESSA

VIA ARTERIAL OU AVENIDA

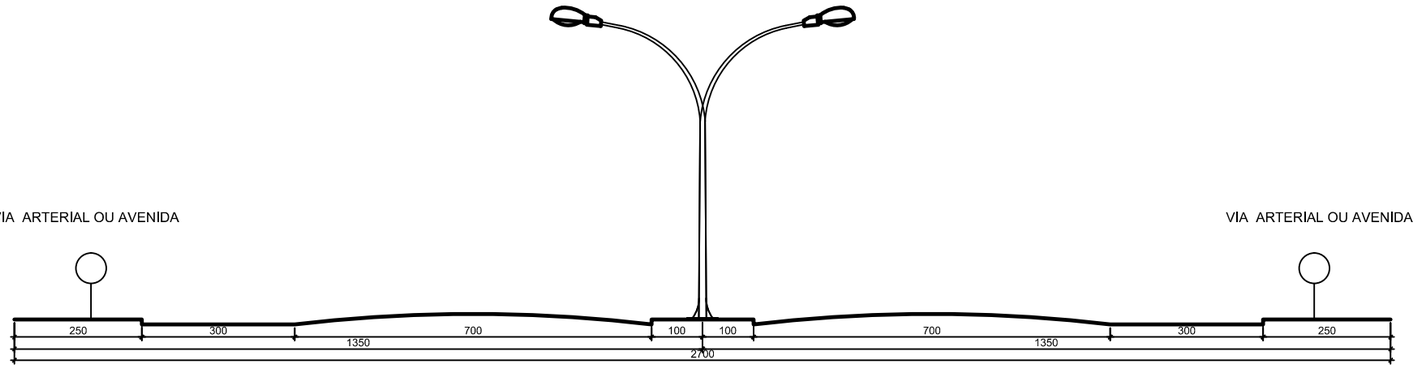


VIA ARTERIAL OU AVENIDA

VIA COLETORA

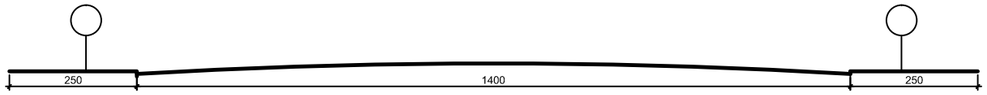


VIA LOCAL PRINCIPAL

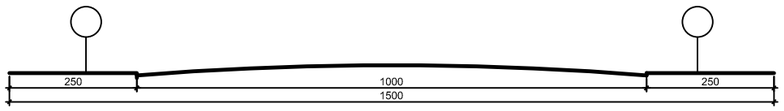


CICLOVIA

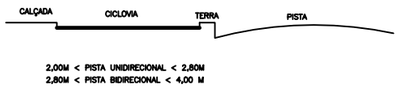

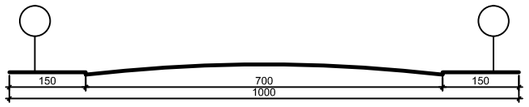
VIA LOCAL SECUNDARIA