


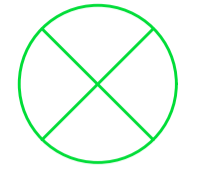


FOSSA/FILTRO E SUMIDOURO

 PONTO DE ESGOTO NO PISO
 PONTO DE ESGOTO NO PISO
 PONTO DE ESGOTO NO PISO



A

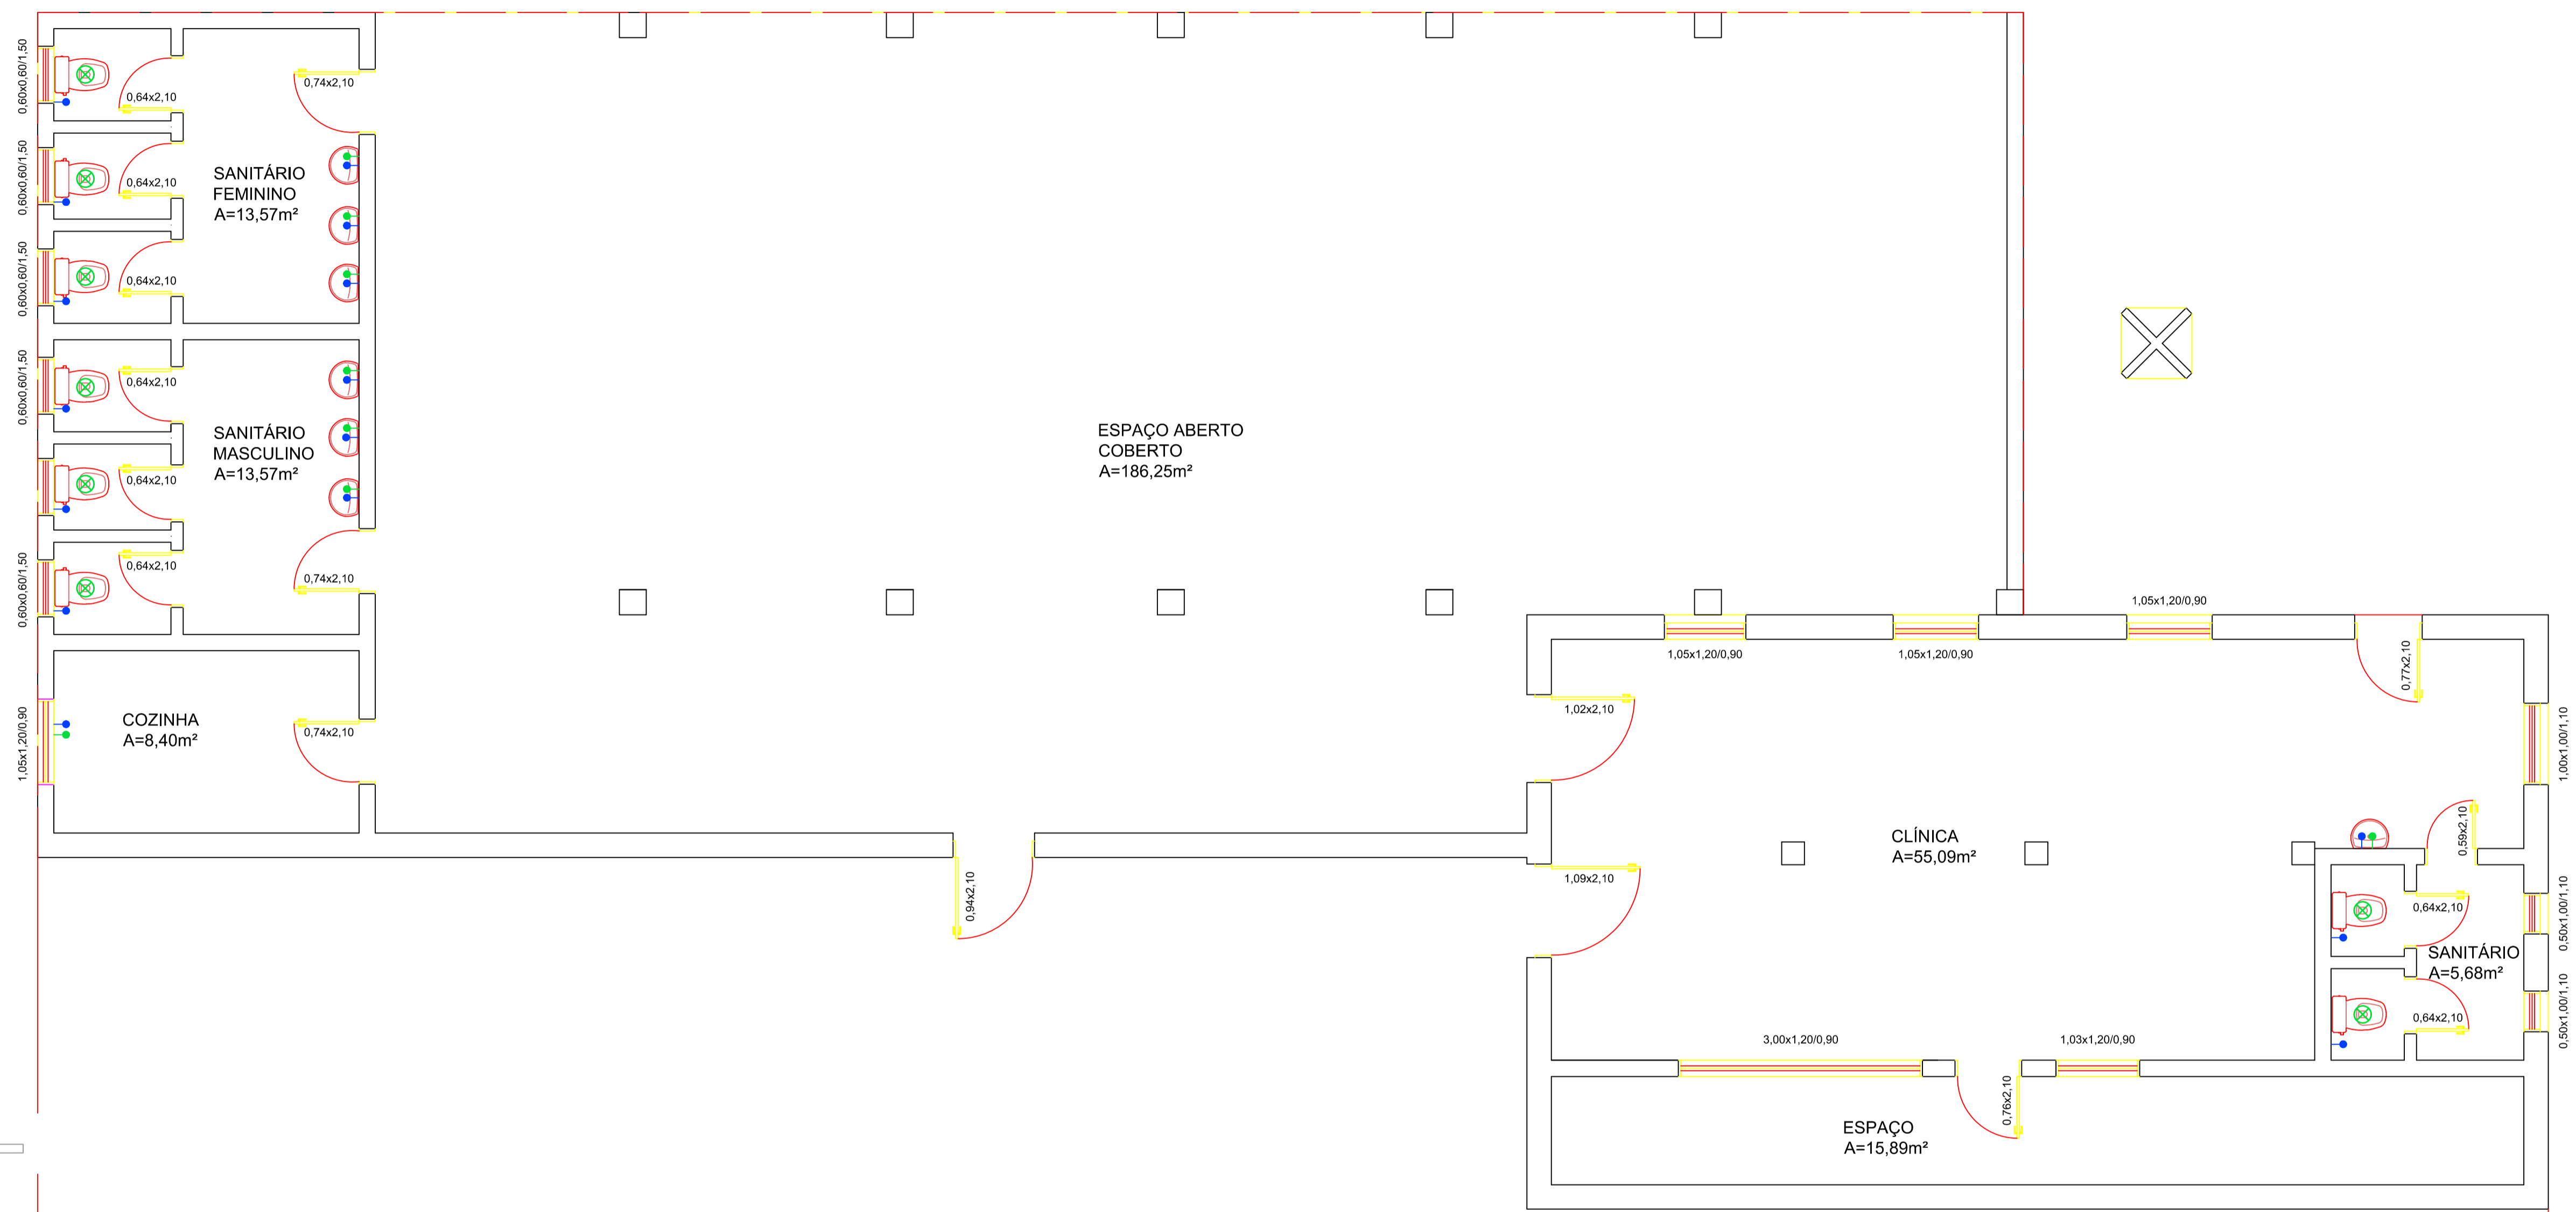A

PROJEÇÃO TÉRREO

PROJEÇÃO TÉRREO

PLANTA HIDROSSANITÁRIA SUBSOLO

Carimbo

PREFEITURA MUNICIPAL DE ARROIO DOS RATOS - RS

Construção Desmembramento
 Ampliação Unificação
 Regularização Outros: Reforma

PROTOCOLADO
 Sob Nº _____
 Cadastro e Plantas
 Em ____ de _____ de 20 ____



O ALVARÁ DE CONSTRUÇÃO DEVERÁ PERMANECER NA OBRA
 OBSERVAR OS RECUOS EXIGIDOS EM LEI
 NÃO DEPOSITAR MATERIAIS DE CONSTRUÇÃO OU ENTULHOS NA VIA PÚBLICA. (48 h)
 INST. TRATAM. ESGOTO SANITÁRIO SOLICITE VISTORIA ANTES DA PAVIMENTAÇÃO
 CONCLUÍDA A OBRA SOLICITE O HABITE-SE

Projeto: NOVA SEDE SECRETARIA DO MEIO AMBIENTE

Proprietário: Prefeito José Carlos Garcia de Azeredo
 CPF: 186 583 500 53

Responsável técnico: Lucas Bertolino Cardoso
 Engenheiro Civil - CREA RS 235713

Referência: PLANTA HIDROSSANITÁRIA SUBSOLO

Obra: Nova sede da secretaria do meio ambiente
 Local: Rua Prof. Horácio Prates - Arroio dos Ratos/RS

Desenho: Lucas Data: Maio/2022 Escala: 1/50 Área: 631 m²

Prancha **03/12**