


PROJEÇÃO SUBSOLO

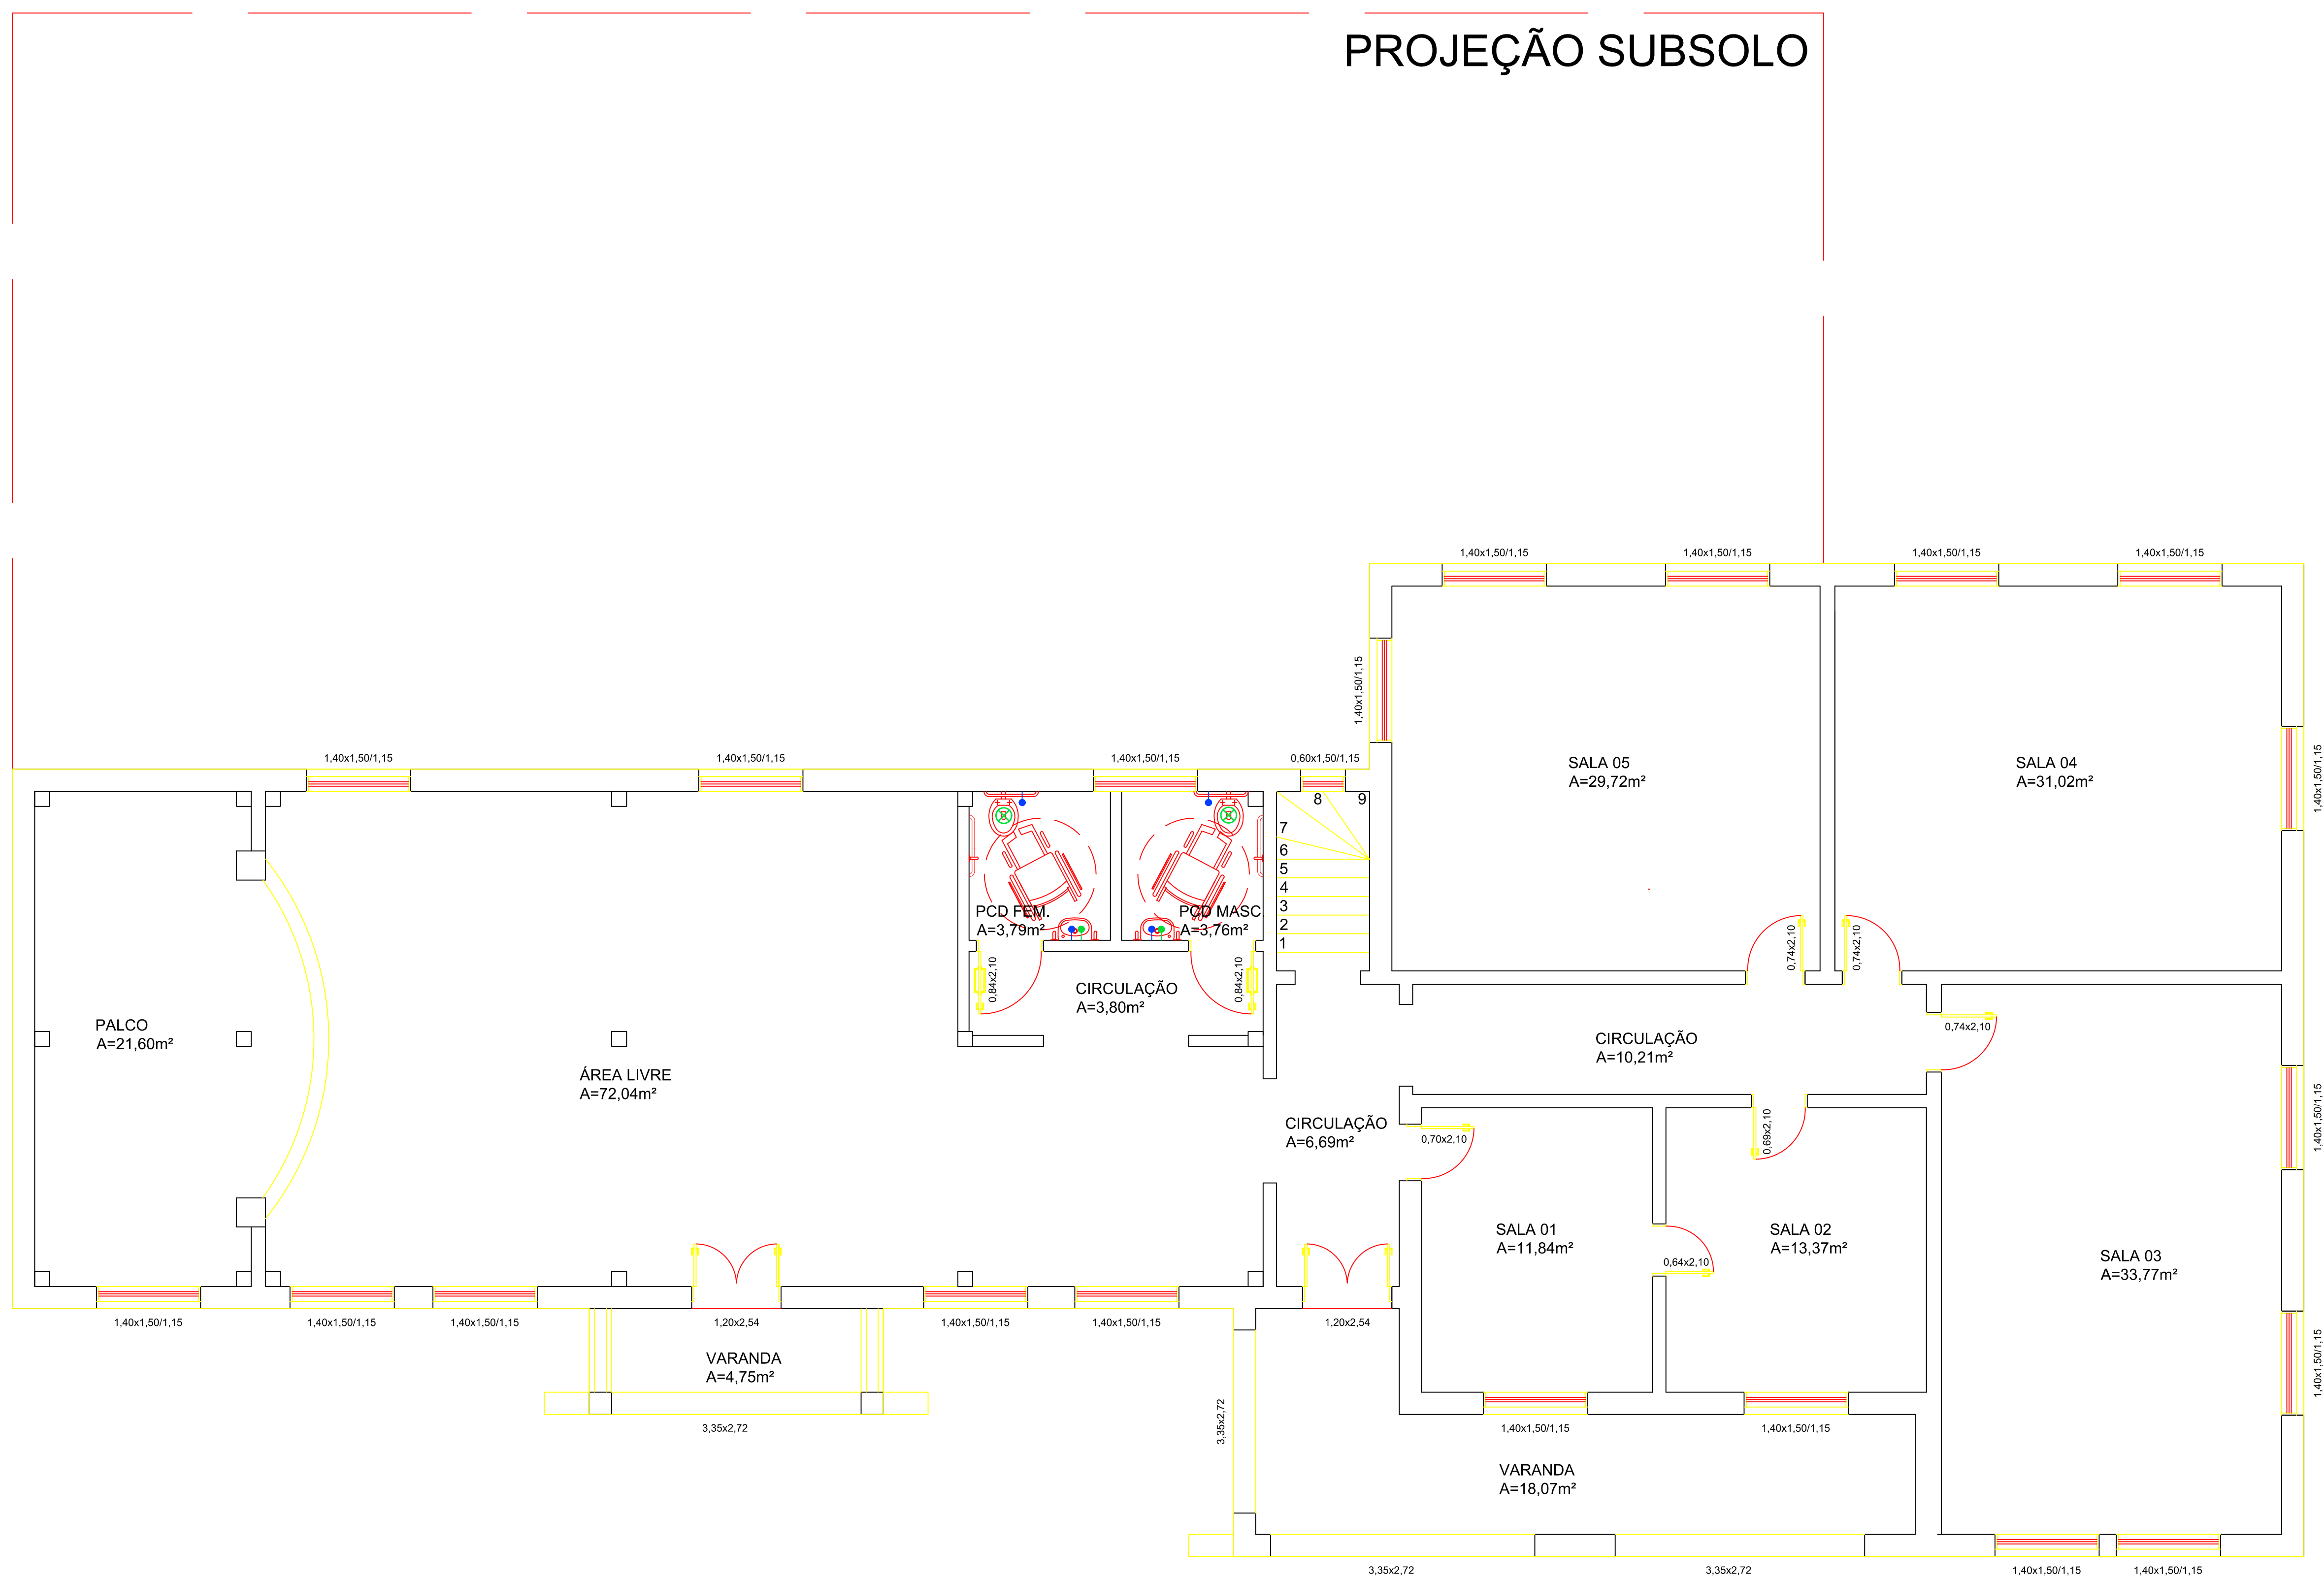

PLANTA HIDROSSANITÁRIA TÉRREO

- PONTO DE ESGOTO NO PISO
- PONTO DE ESGOTO NO PISO
- PONTO DE ESGOTO NO PISO

Carimbo

PREFEITURA MUNICIPAL DE ARROIO DOS RATOS - RS

ASSUNTOS <input type="checkbox"/> Construção <input type="checkbox"/> Ampliação <input type="checkbox"/> Regularização		<input type="checkbox"/> Desmembramento <input type="checkbox"/> Unificação <input checked="" type="checkbox"/> Outros: Reforma		PROTOCOLADO Sob Nº _____ Cadastro e Plantas Em ___ de _____ de 20___
--	--	--	--	--



O ALVARÁ DE CONSTRUÇÃO DEVERÁ PERMANECER NA OBRA

OBSERVAR OS RECUOS EXIGIDOS EM LEI

NÃO DEPOSITAR MATERIAIS DE CONSTRUÇÃO OU ENTULHOS NA VIA PÚBLICA. (48 h)

INST. TRATAM. ESGOTO SANITÁRIO SOLICITE VISTORIA ANTES DA PAVIMENTAÇÃO

CONCLUÍDA A OBRA SOLICITE O HABITE-SE

Projeto **NOVA SEDE SECRETARIA DO MEIO AMBIENTE**

Proprietário Prefeito José Carlos Garcia de Azeredo CPF: 186 583 500 53	Referência PLANTA HIDROSSANITÁRIA TÉRREO
Responsável técnico Lucas Bertolino Cardoso Engenheiro Civil - CREA RS 235713	

Obra	Nova sede da secretaria do meio ambiente	Prancha	04/12
Local	Rua Prof. Horácio Prates - Arroio dos Ratos/RS		
Desenho	Lucas	Data	Maio/2022
Escala	1/50	Área	631 m²