


PROJEÇÃO SUBSOLO



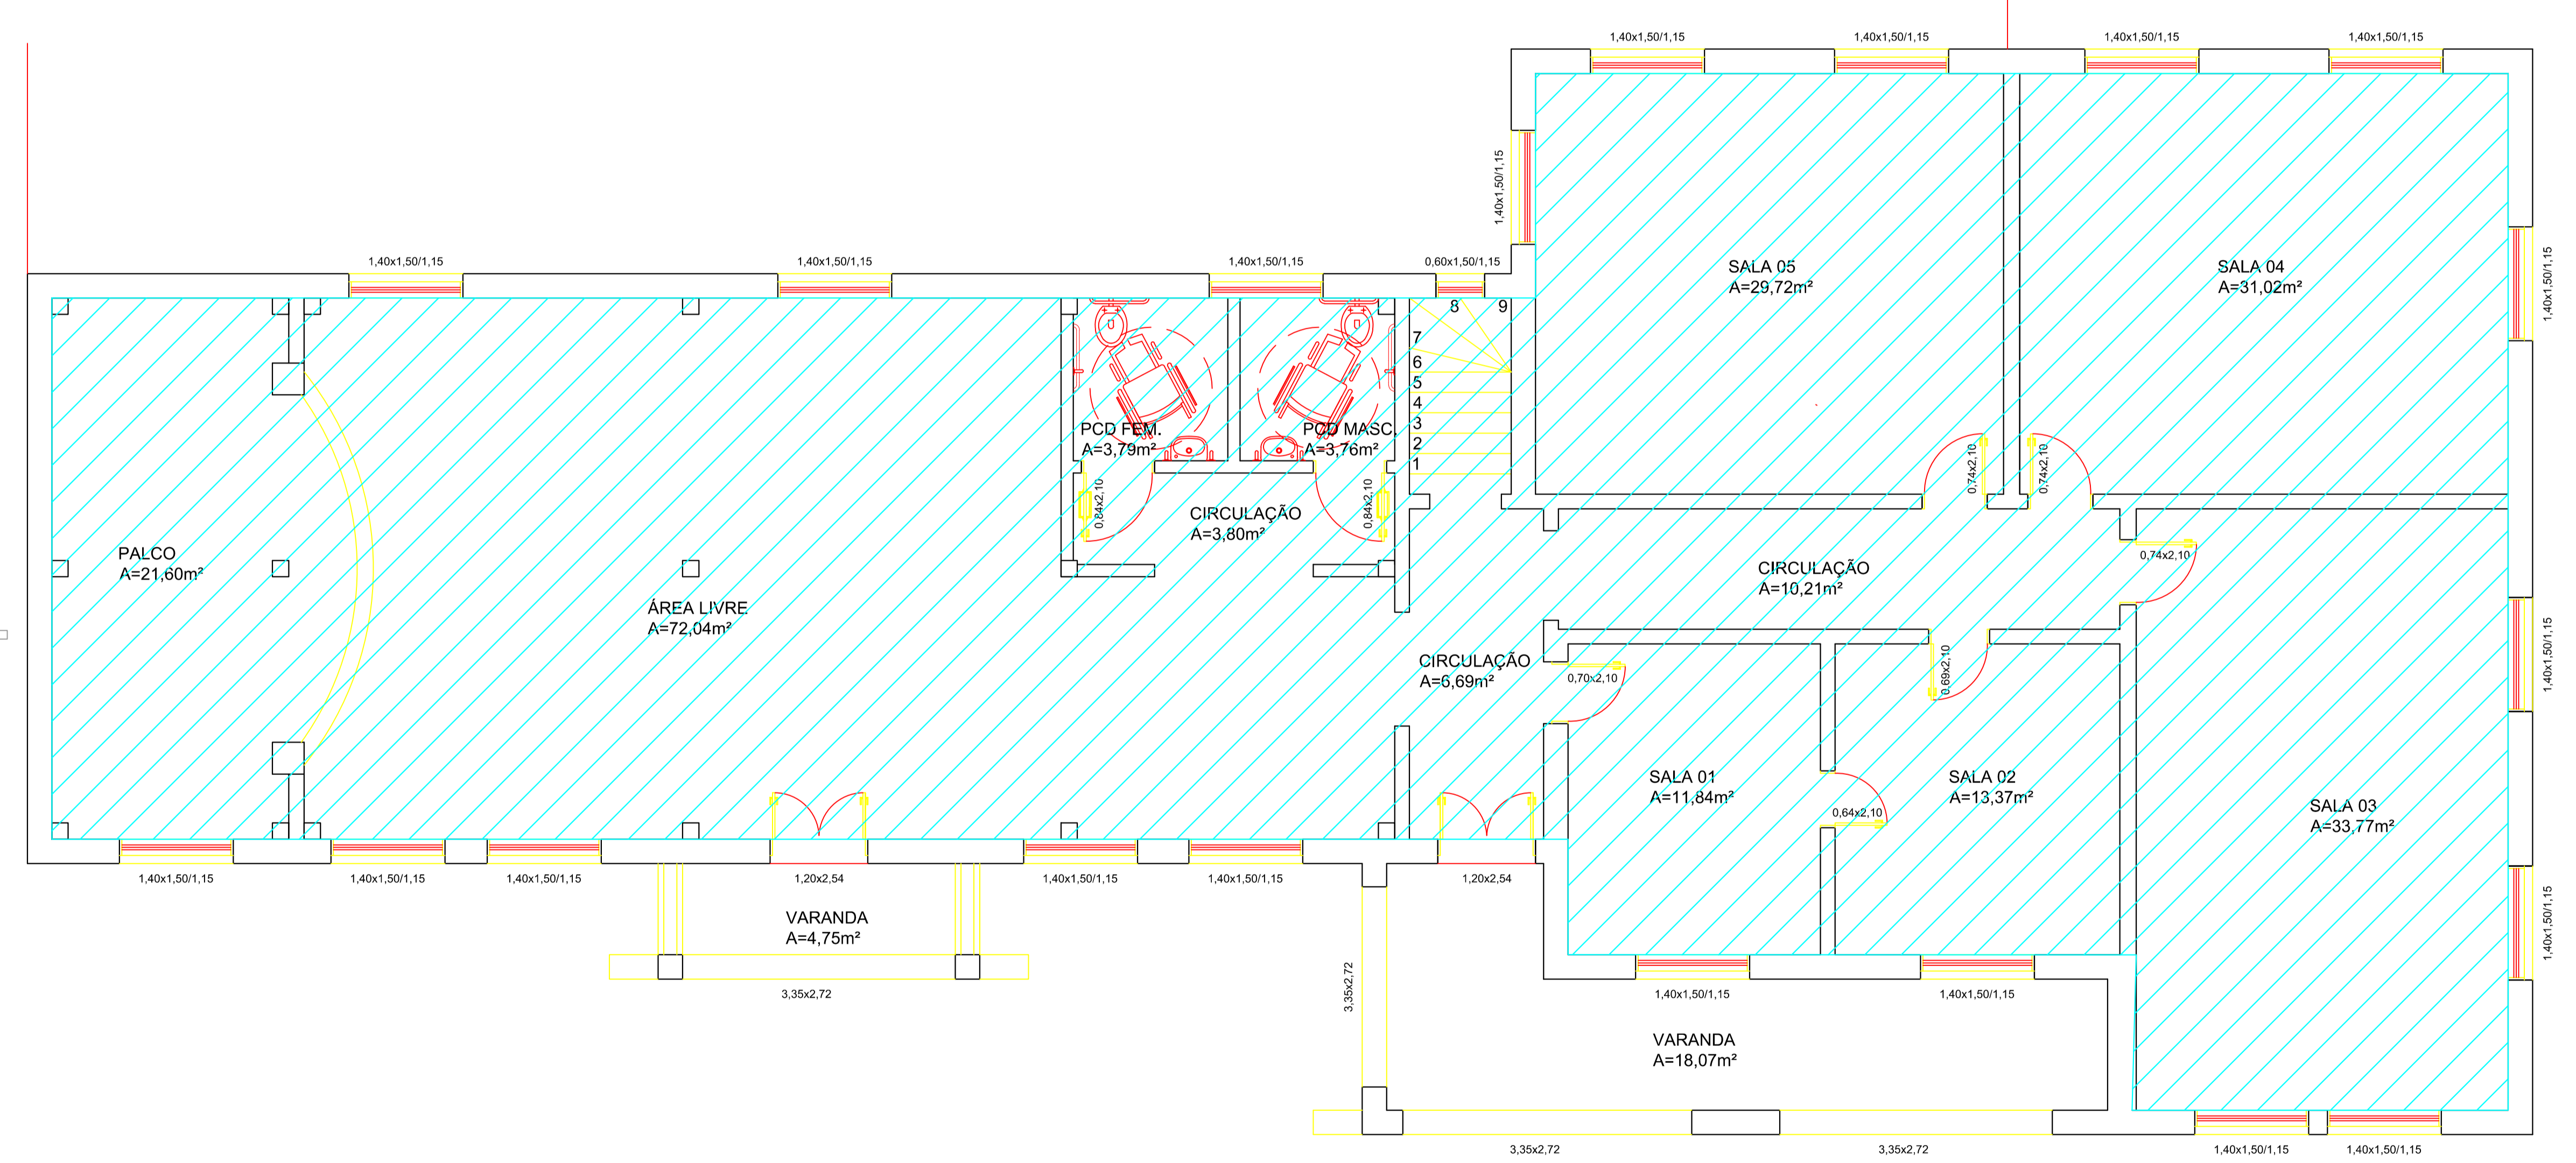

PLANTA DE FORRO TÉRREO

PREFEITURA MUNICIPAL DE ARROIO DOS RATOS - RS

PROTOCOLADO
 Sob Nº _____ Cadastro e Plantas
 Em ___ de _____ de 20__

ASSUNTOS
 Construção
 Ampliação
 Regularização
 Desmembramento
 Unificação
 Outros: Reforma

O ALVARÁ DE CONSTRUÇÃO DEVERÁ PERMANECER NA OBRA
OBSERVAR OS RECUOS EXIGIDOS EM LEI
NÃO DEPOSITAR MATERIAIS DE CONSTRUÇÃO OU ENTULHOS NA VIA PÚBLICA. (48 h)
INST. TRATAM. ESGOTO SANITÁRIO SOLICITE VISTORIA ANTES DA PAVIMENTAÇÃO
CONCLUÍDA A OBRA SOLICITE O HABITE-SE

Projeto: **NOVA SEDE SECRETARIA DO MEIO AMBIENTE**

Proprietário: **Prefeito José Carlos Garcia de Azeredo**
 CPF: 186 583 500 53

Responsável técnico: **Lucas Bertolino Cardoso**
 Engenheiro Civil - CREA RS 235713

Referência: **PLANTA DE FORRO TÉRREO**

Obra: **Nova sede da secretaria do meio ambiente**
 Local: **Rua Prof. Horácio Prates - Arroio dos Ratos/RS**

Desenho: **Lucas** | Data: **Mai/2022** | Escala: **1/50** | Área: **631 m²**

Prancha: **02/12**