
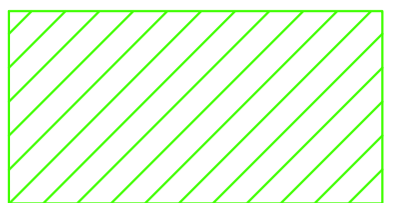
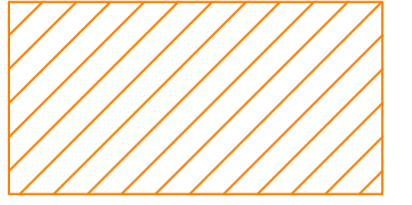


# PROJEÇÃO SUBSOLO

	PISO CERÂMICO 60x60cm
	PISO DE MADEIRA

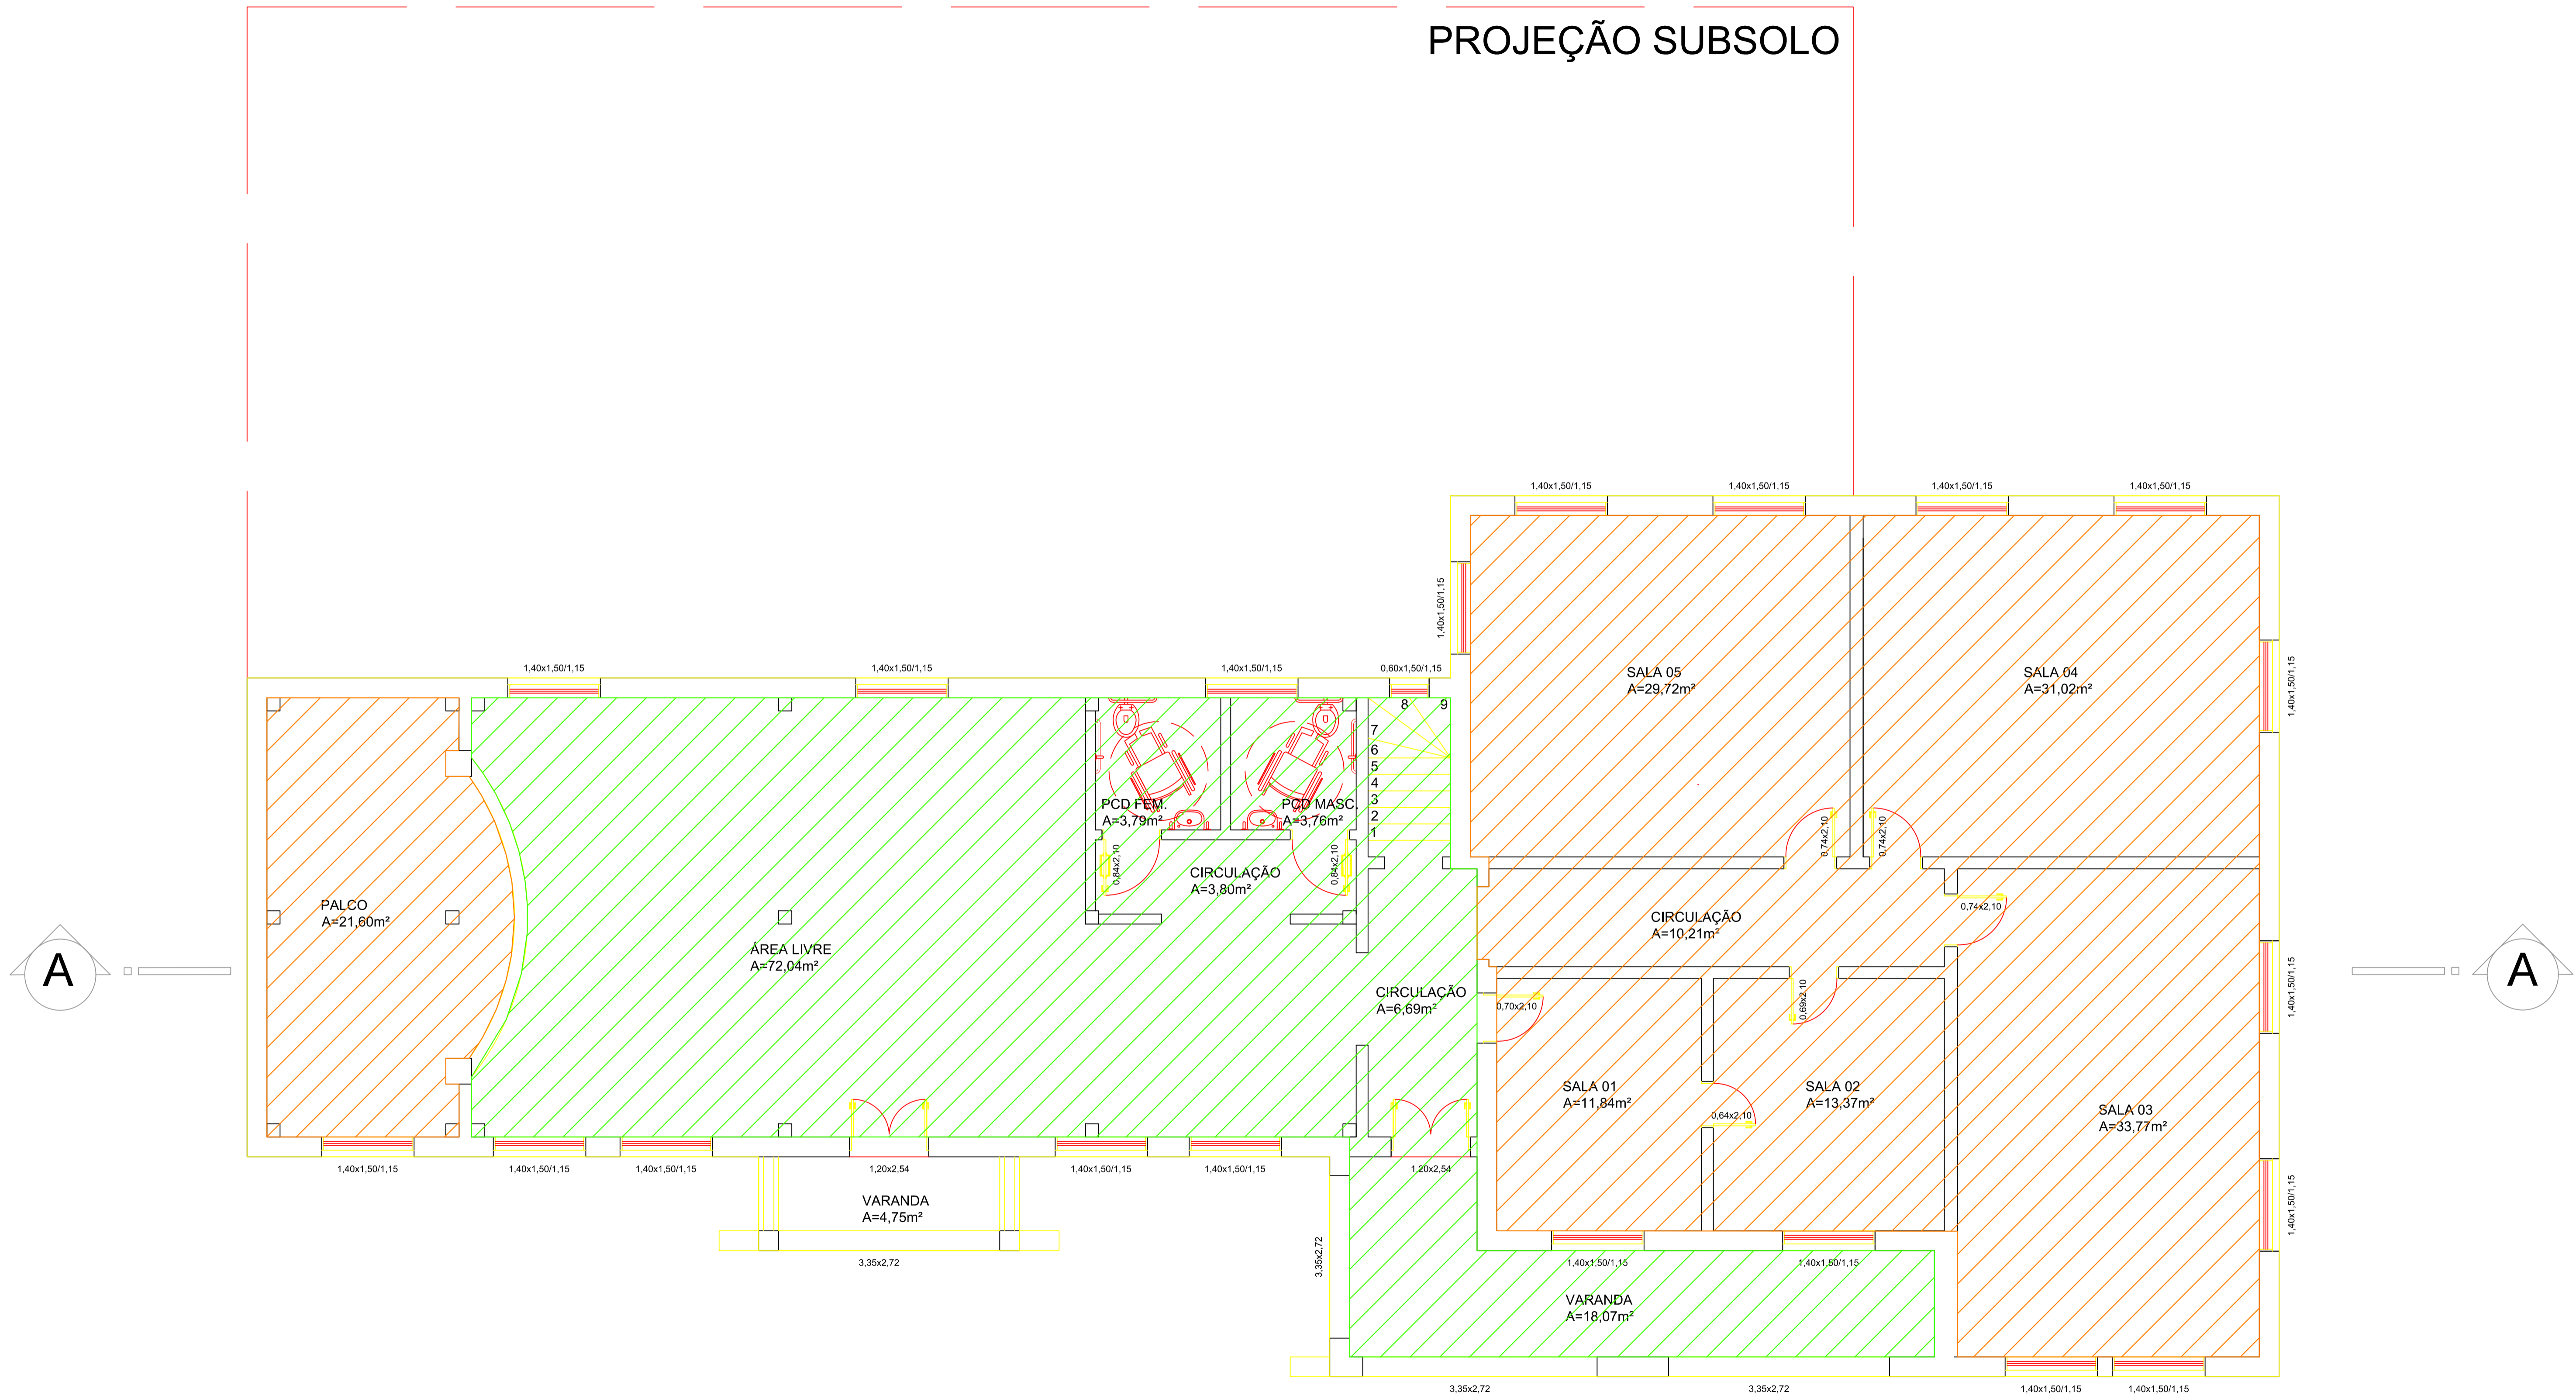

# PLANTA DE PISO TÉRREO

Carimbo

## PREFEITURA MUNICIPAL DE ARROIO DOS RATOS - RS

<b>ASSUNTOS</b> <input type="checkbox"/> Construção <input type="checkbox"/> Ampliação <input type="checkbox"/> Regularização	<input type="checkbox"/> Desmembramento <input type="checkbox"/> Unificação <input checked="" type="checkbox"/> Outros: Reforma	<b>PROTOCOLADO</b> Sob Nº _____ Cadastro e Plantas Em ____ de _____ de 20____
--	--	--



O ALVARÁ DE CONSTRUÇÃO DEVERÁ PERMANECER NA OBRA

OBSERVAR OS RECUOS EXIGIDOS EM LEI

NÃO DEPOSITAR MATERIAIS DE CONSTRUÇÃO OU ENTULHOS NA VIA PÚBLICA. (48 h)

INST. TRATAM. ESGOTO SANITÁRIO SOLICITE VISTORIA ANTES DA PAVIMENTAÇÃO

CONCLUÍDA A OBRA SOLICITE O HABITE-SE

Projeto: **NOVA SEDE SECRETARIA DO MEIO AMBIENTE**

Proprietário: <u>Prefeito José Carlos Garcia de Azeredo</u> CPF: 186 583 500 53	Referência: <b>PLANTA DE PISO TÉRREO</b>
Responsável técnico: <u>Lucas Bertolino Cardoso</u> Engenheiro Civil - CREA RS 235713	

Obra: Nova sede da secretaria do meio ambiente Local: Rua Prof. Horácio Prates - Arroio dos Ratos/RS	Prancha: <b>08/12</b>
Desenho: Lucas    Data: Maio/2022    Escala: 1/50    Área: 631 m²	