


**MATERIAIS:**  
Cerâmica área interna e externa coberta (externa antiderrapante)

SINAPI		#PÚBLICO	
Código do SINAPI:	1292		
Descrição Básica:	PISO EM CERÂMICA ESMALTADA, COR LISA, PEI MAIOR OU IGUAL A 4, FORMATO MAIOR QUE 2025 CM <sup>2</sup>		
Unidade:	M2		
Normas Técnicas:	ISO 13.006.2020		
Imagem:			
Informações Gerais:	A cerâmica reveste, protege, impermeabiliza e Isola os paredes e pisos. Cor Lisa, sem estampas e sem textura. A sigla PEI indica um índice de resistência ao desgaste superficial em placas cerâmicas esmaltadas para revestimento. PEI 4 é recomendada para pisos em ambientes residenciais, comerciais e outras dependências. A classificação para a coleta deverá ser extra, primeira quinzena, quando o material estiver pronto para uso, ou quando estiver pronto para uso das peças em conformidade. A área da peça para coleta deste produto deve ser superior a 2025 cm <sup>2</sup> , com dimensões aproximadamente entre 50x50 cm e 80x80 cm.		
Atualizado em:	17/10/2024		

Piso tátil em borracha amarelo para áreas cobertas (colada)

SINAPI		#PÚBLICO	
Código do SINAPI:	1291		
Descrição Básica:	PISO TÁTIL ALERTA OU DIRECIONAL DE BORRACHA, COLORIDO, 25 X 25 CM, E = 5 MM, PARA COLA		
Unidade:	M2		
Normas Técnicas:	NBR 9005/2022		
Imagem:			
Informações Gerais:	O piso tátil é utilizado em espaços públicos para orientação de deficientes visuais por meio da diferenciação de texturas e cor em relação ao piso adjacente. É composto por placas cerâmicas esmaltadas. O modelo direcional possui superfície de relevo direcionais e lineares. As linhas devem ser dispostas no sentido do deslocamento. A área da peça para coleta deste produto deve ser superior a 2025 cm <sup>2</sup> , com dimensões aproximadamente entre 50x50 cm e 80x80 cm.		
Atualizado em:	02/12/2014		

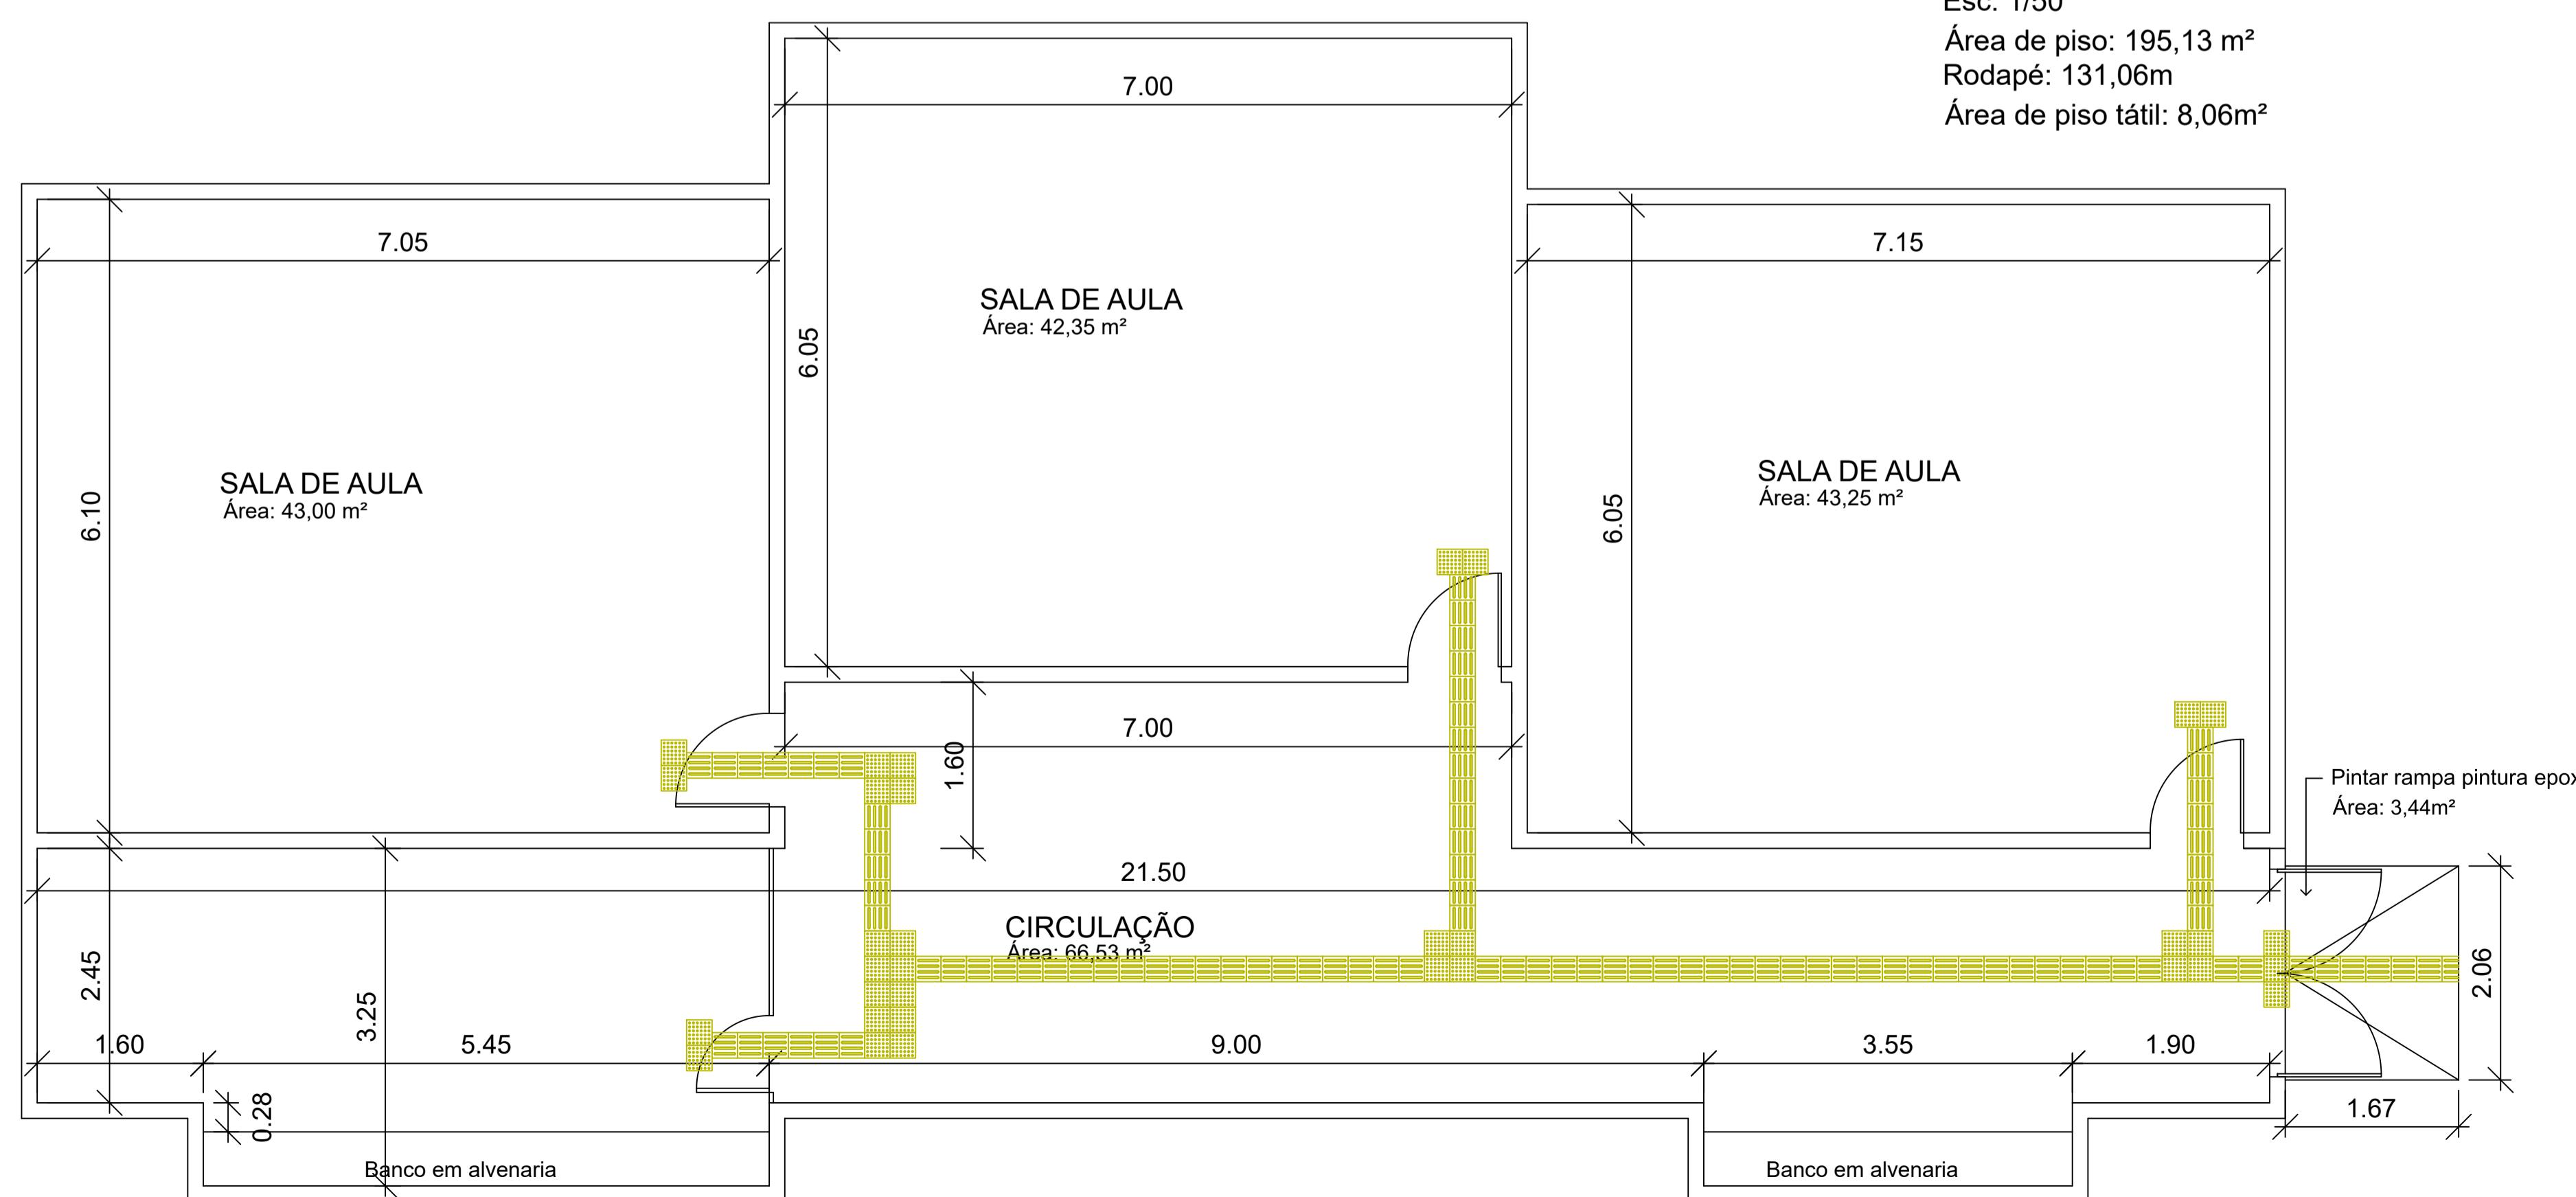

#### PREFEITURA MUNICIPAL DE ARROIO DOS RATOS - RS

ASSUNTOS	Desmembramento	PROTOCOLADO
<input type="checkbox"/> Construção	<input type="checkbox"/> Unificação	Sob N° _____
<input type="checkbox"/> Ampliação	<input type="checkbox"/> Regularização	Em _____ de _____ de 20____
<input type="checkbox"/> Regularização - Lei 4.297/2022	<input checked="" type="checkbox"/> Outros: <input type="checkbox"/> Reforma	
O ALVARÁ DE CONSTRUÇÃO DEVERÁ PERMANECER NA OBRA		
OBSERVAR OS RECUOS EXIGIDOS EM LEI		
NÃO DEPOSITAR MATERIAIS DE CONSTRUÇÃO OU ENTRULHOS NA VIA PÚBLICA. (48 h)		
INST. TRATAM. ESGOTO SANITÁRIO SOLICITE VISTORIA ANTES DA PAVIMENTAÇÃO		
CONCLUÍDA A OBRA SOLICITE O HABITE-SE		
Projeto	REFORMA DE REVESTIMENTO CERÂMICO	
Proprietário	REFERÊNCIA	
PREFEITURA MUNICIPAL DE ARROIO DOS RATOS CNPJ: 88.363.072/0001-44	PLANTA-BAIXA BLOCOS F, G	
Responsável técnico	Referência	
CAMILA LAZZARI GHISLENI ARQUITETA E URBANISTA - CAU A12622-3		
Obra	Reforma de revestimento cerâmico - Escola Municipal de Ensino Fundamental Osvaldo Cruz	
Local	R. Adão de Medeiros, 539 - Alto da Bela Vista, Arroio dos Ratos - RS, 96740-000	
Desenho	Camila	Data
	Novembro/2025	Escala
		Indicada
		Área
		1.631,30 m <sup>2</sup>
A1 - 594 x 841mm		