


PROJETO DE MOBILIÁRIO - FARMÁCIA MUNICIPAL DE ARROIO DOS RATOS

Ambiente

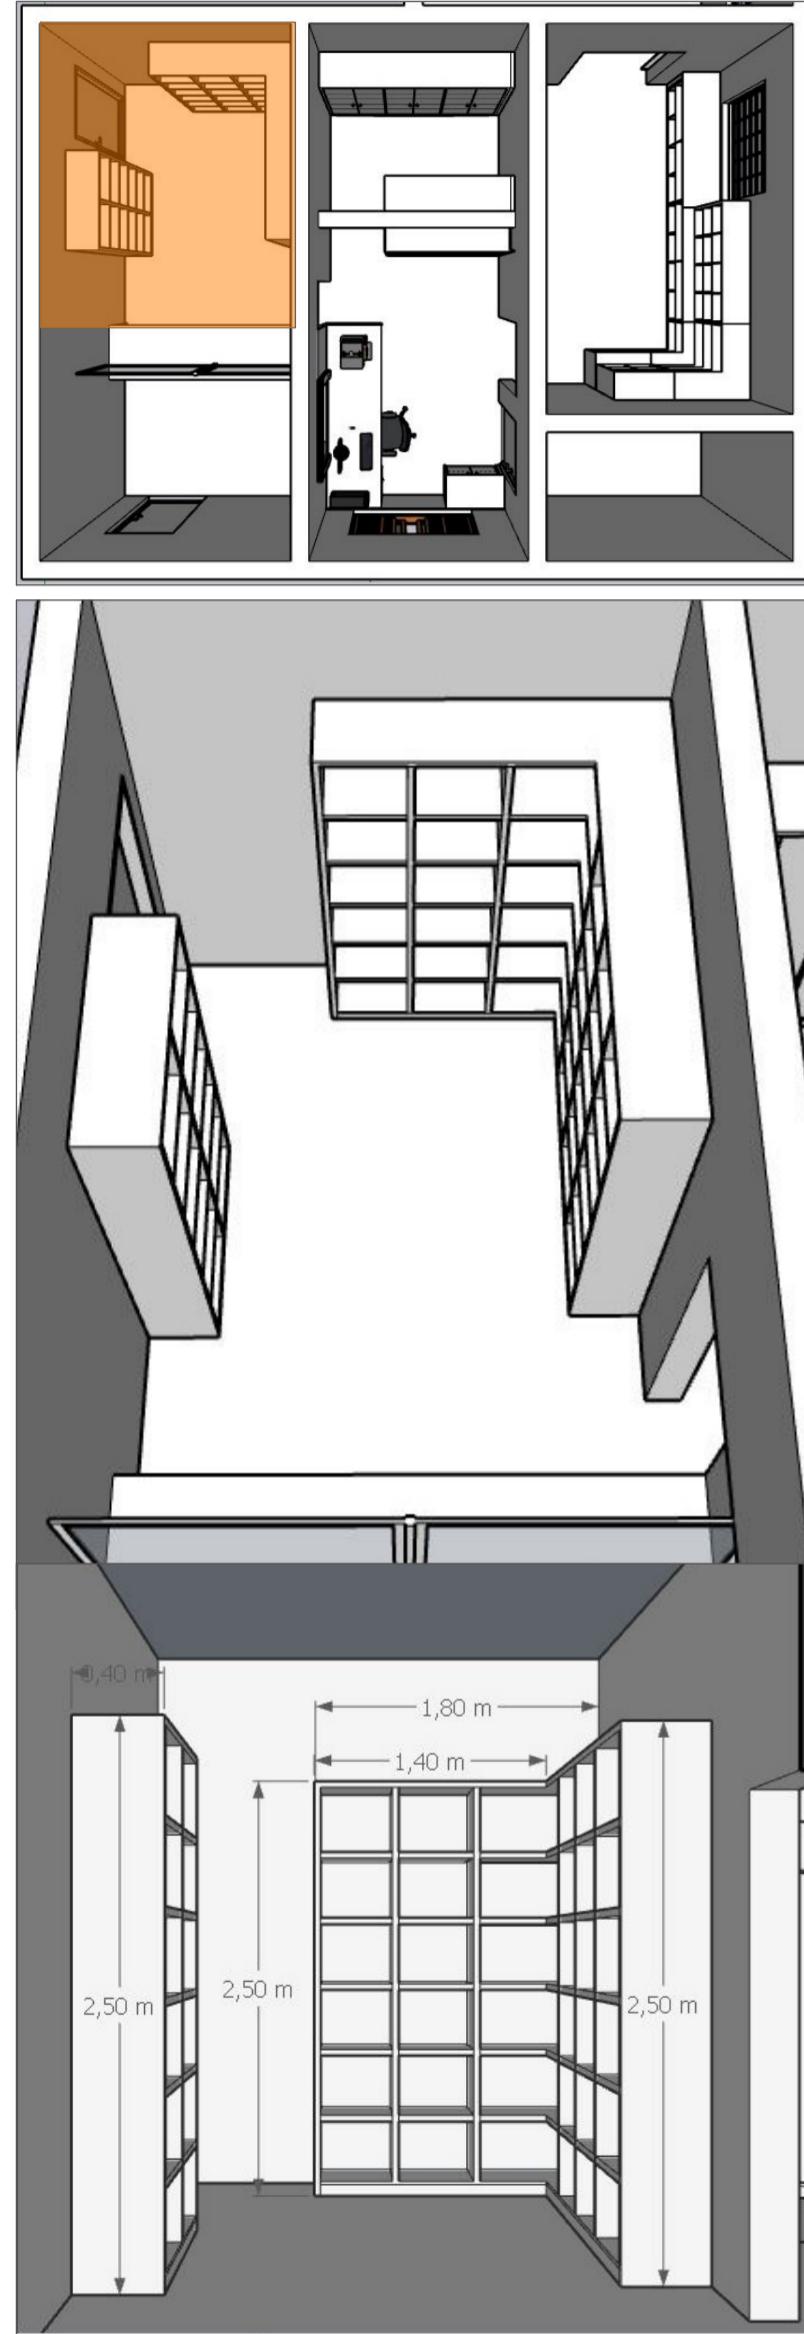

Atendimento:

