

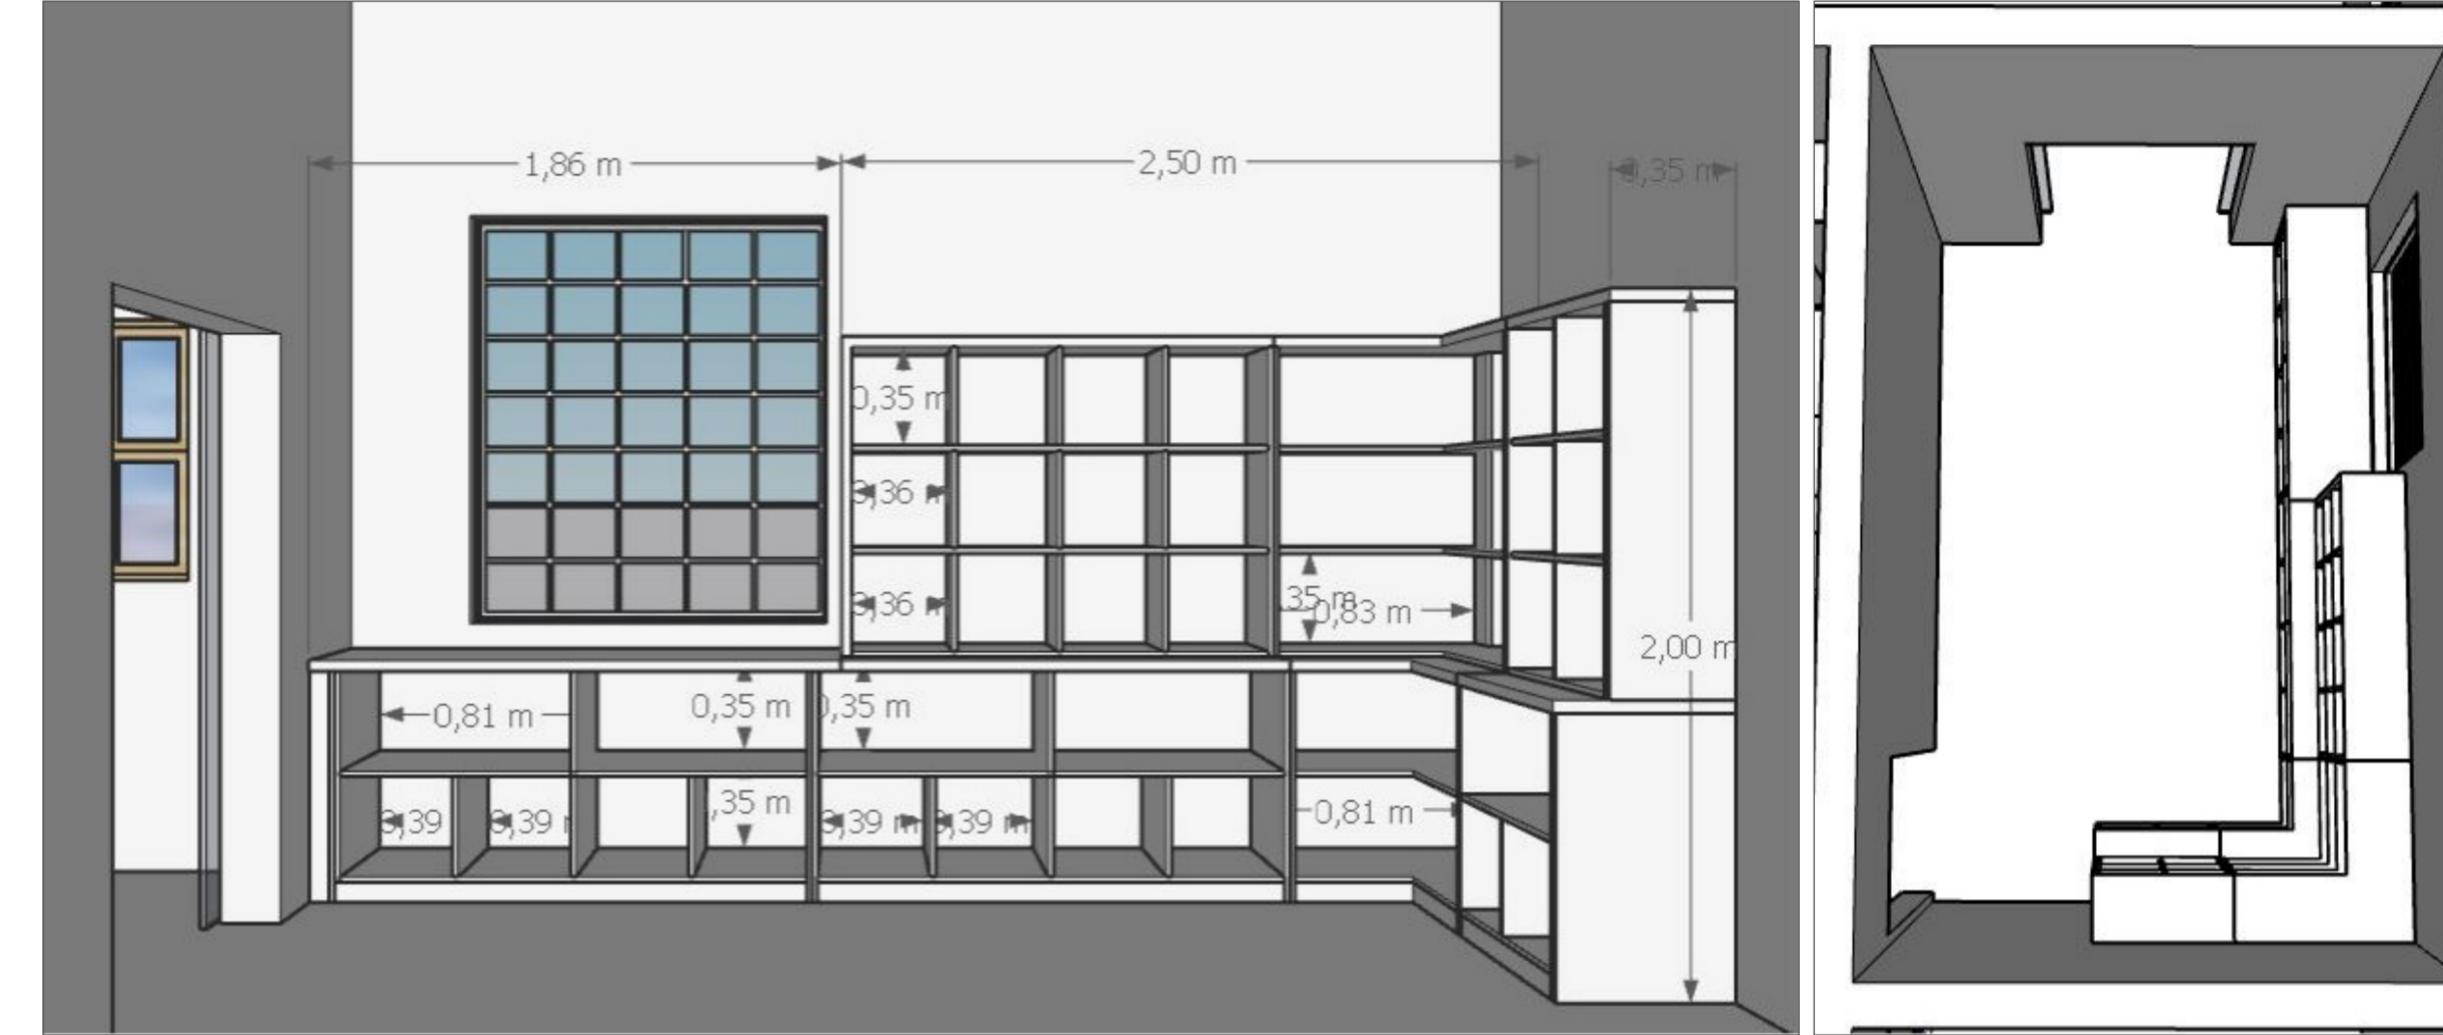
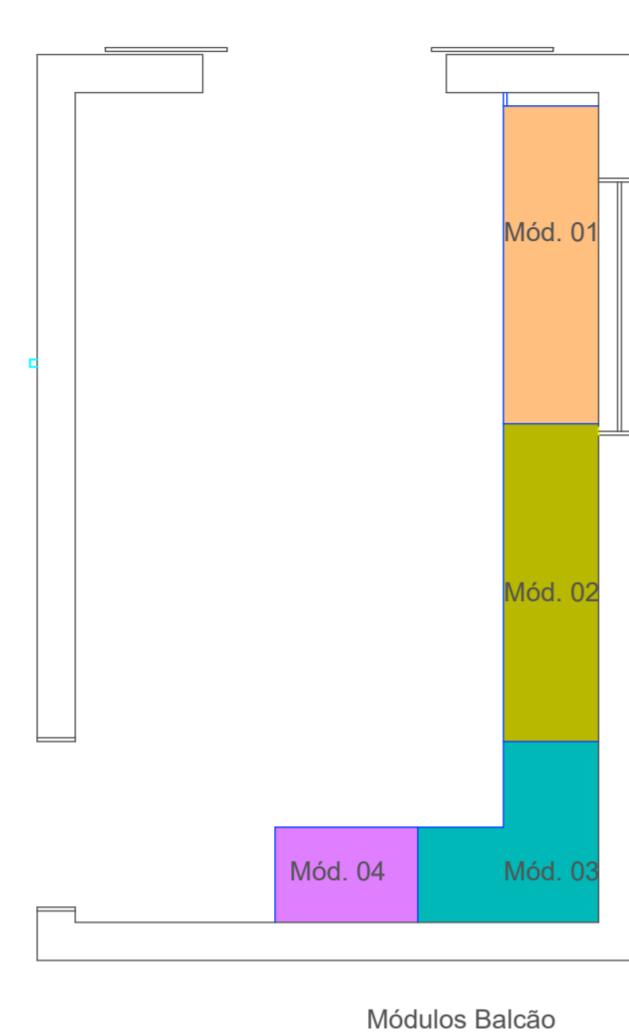
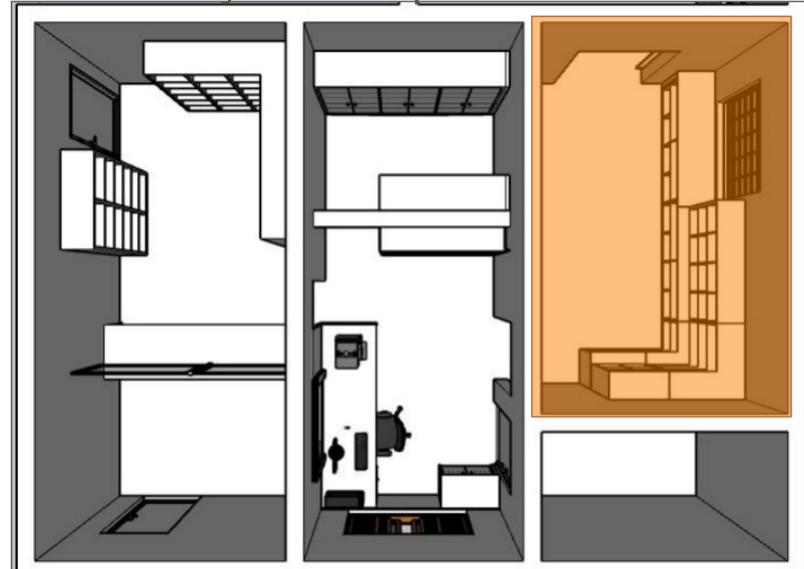


PROJETO DE MOBILIÁRIO - FARMÁCIA MUNICIPAL DE ARROIO DOS RATOS

Circulação/ impressora

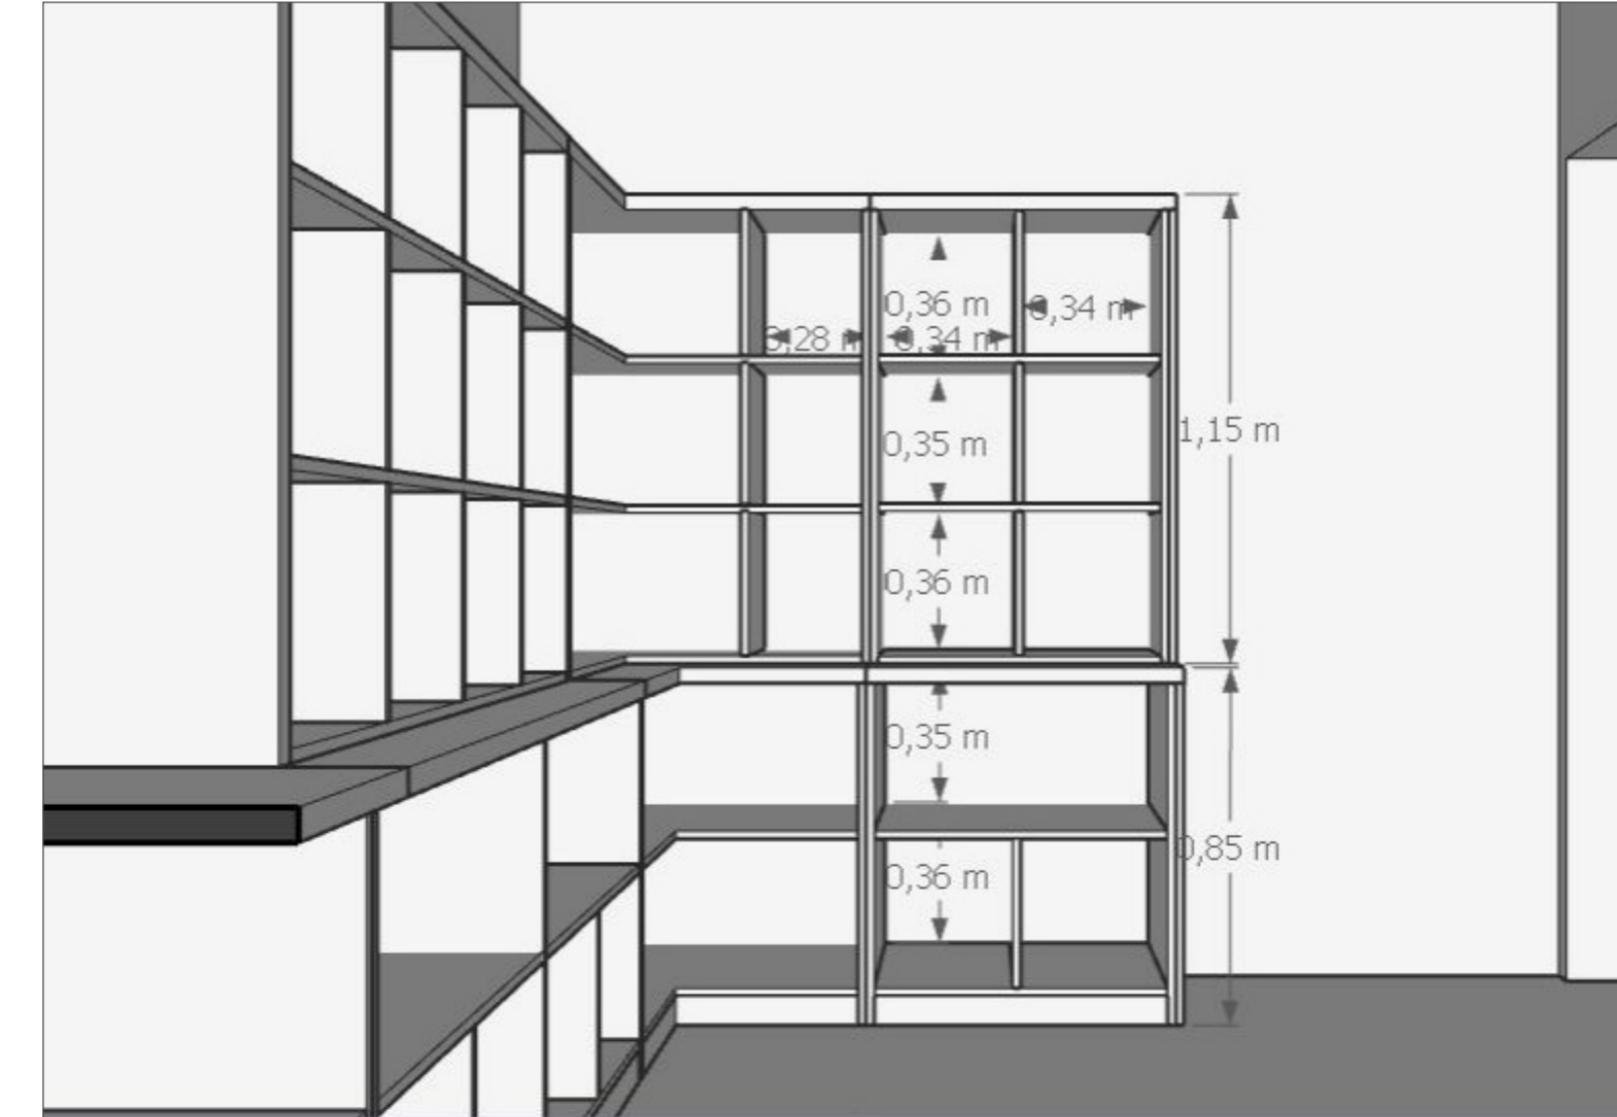

Vista A

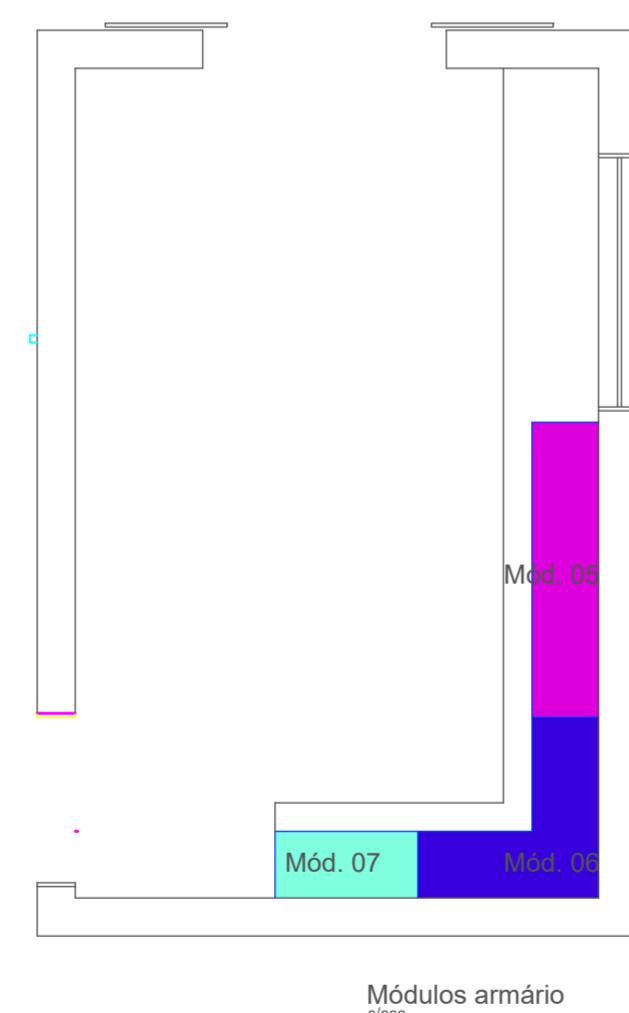

Vista B

